COMUNE DI CARCARE - c_b748 - 0013824 - Ingresso - 19/12/2020 - 10:38

Spazio Urbano 6

Direzione Savona

Via Nazionale
Strada Provinciale n.29

Palificata di sostegno alla rampa

Rampa pedonale di collegamento p=8%

Via Nazionale
Strada Provinciale n.29

N

Piazzale Distributore Carburanti

Gradinata tipo *Creuza*

Nuovi posti auto

Marciapiede

Rampa di accesso alla Proprietà

Proprietà Comparato

Adeguamento viabilità esistente

Rampa pedonale di raccordo

Adeguamento viabilità esistente

siepe esistente

Rampa di accesso a autorimesse interrata

Marciapiede esistente

Via Abba

F.4

F.3


F.2

F.1


Documentazione fotografica

Planimetria Spazio Urbano 5


Sezione M-M

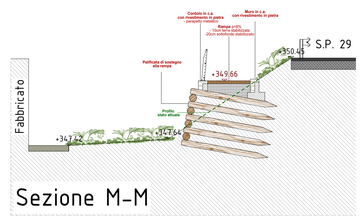


Sezione L-L

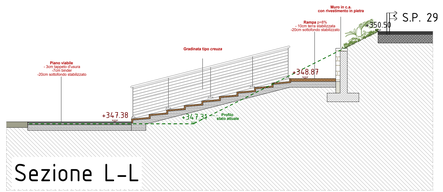


Sezione I-I

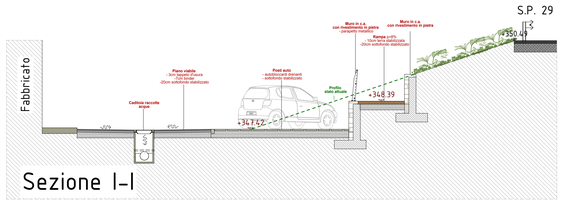


Sezione H-H

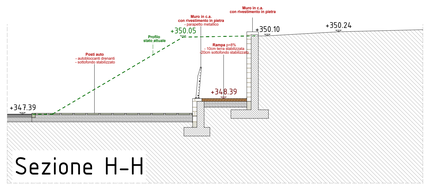


Sezione E-E

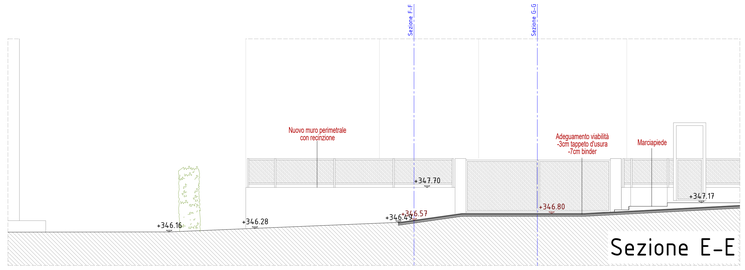

Sezione F-F

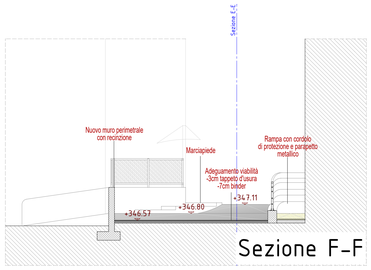

Sezione G-G

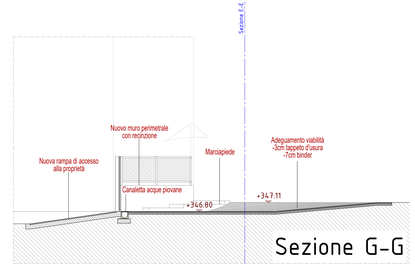

Abaco Materiali


1. Tappeto d'usura in asfalto
2. Pavimentazione in cemento architettonico



3. Pavimentazione in terra stabilizzata



4. Autobloccanti posti auto

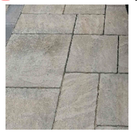

5. Cordolo in cls prefabbricato
6. Pietra a vista

Abaco Arredo Urbano

1. Griglia di raccolta acque piovane



2. Caditoia raccolta acque
3. Corpo illuminante con lampada come esistenti



4. Parapetto metallico



COMUNE DI CARCARE
Provincia di Savona

INTERVENTO DI AUMENTO DELLA RESILIENZA DELLE STRUTTURE ED INFRASTRUTTURE PRESENTI LUNGO LESPONDE DEL FIUME BORMIDA DI PALLARE IN PROSSIMITÀ DI PIAZZA CARAVADOSSI E DINTORNI

PROGRAMMA DI RIGENERAZIONE URBANA
AMBITO PIAZZA CARAVADOSSI E DINTORNI
RIQUALIFICAZIONE SPAZI URBANI

Titolo Tavola	**SPAZIO URBANO 5** STATO A PROGETTO Planimetria e Sezione di dettaglio

I Tecnici
Sergio Architetto Raimondo

A elaborati Architettonici | S elaborati Strutturali | I elaborati Impiantistici | Id elaborati Idraulici

Spazio riservato al comune

Revisione	Oggetto revisione:	Data:
-----	- Integrazione	----------

Verifica:

Tipologia elaborato: A — Numero elaborato: 7

Tavola n°

Data: — Cod. CA06 — Scala: 1:100/1:75