
COMUNE DI CARCARE - c_b748 - 0013824 - Ingresso - 19/12/2020 - 10:38

Abaco Materiali

1 Autobloccanti drenanti

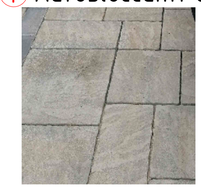

2 Autobloccanti divisori posti auto




3 Cordolo in cls rialzato (h +20 cm)




4 Cordolo in cls a raso (h +3 cm)



5 Pavimentazione in cemento architettonico

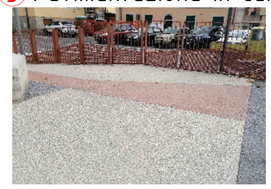

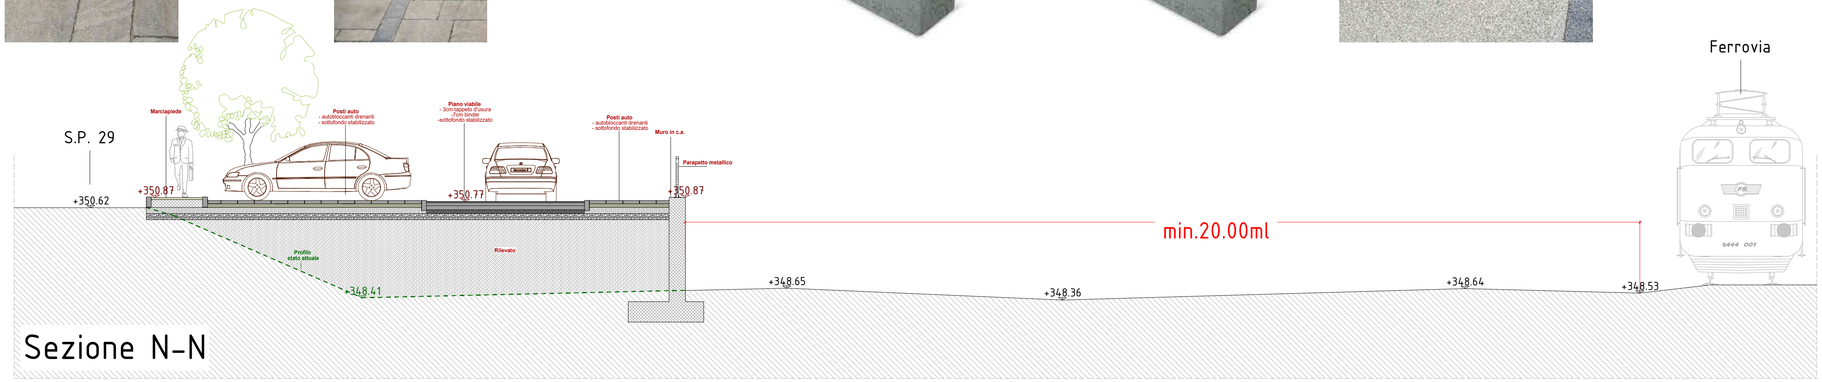

Sezione N-N





Documentazione fotografica

COMUNE DI CARCARE
Provincia di Savona

INTERVENTO DI AUMENTO DELLA RESILIENZA DELLE STRUTTURE
ED INFRASTRUTTURE PRESENTI LUNGO LESPONDE DEL FIUME BORMIDA
DI PALLARE IN PROSSIMITÀ DI PIAZZA CARAVADOSSI E DINTORNI

PROGRAMMA DI RIGENERAZIONE URBANA
AMBITO PIAZZA CARAVADOSSI E DINTORNI
RIQUALIFICAZIONE SPAZI URBANI

Titolo Tavola	**SPAZIO URBANO 6** STATO A PROGETTO Planimetria e Sezione di dettaglio

I Tecnici
Sergio Architetto Raimondo

A elaborati Architettonici | **S** elaborati Strutturali | **I** elaborati Impiantistici | **Id** elaborati Idraulici

Spazio riservato al comune

Revisione	Oggetto revisione:	Data:
-----	- Integrazione	----------

Verifica:	Tavola n°	Tipologia elaborato	Numero elaborato
		A	8

Data: | Cod. CA06 | Scala: 1:100/1:75