
PIANTA
SCALA 1:200




SEZIONE LONGITUDINALE
SCALA 1:200



SEZIONE TRASVERSALE
SCALA 1:200

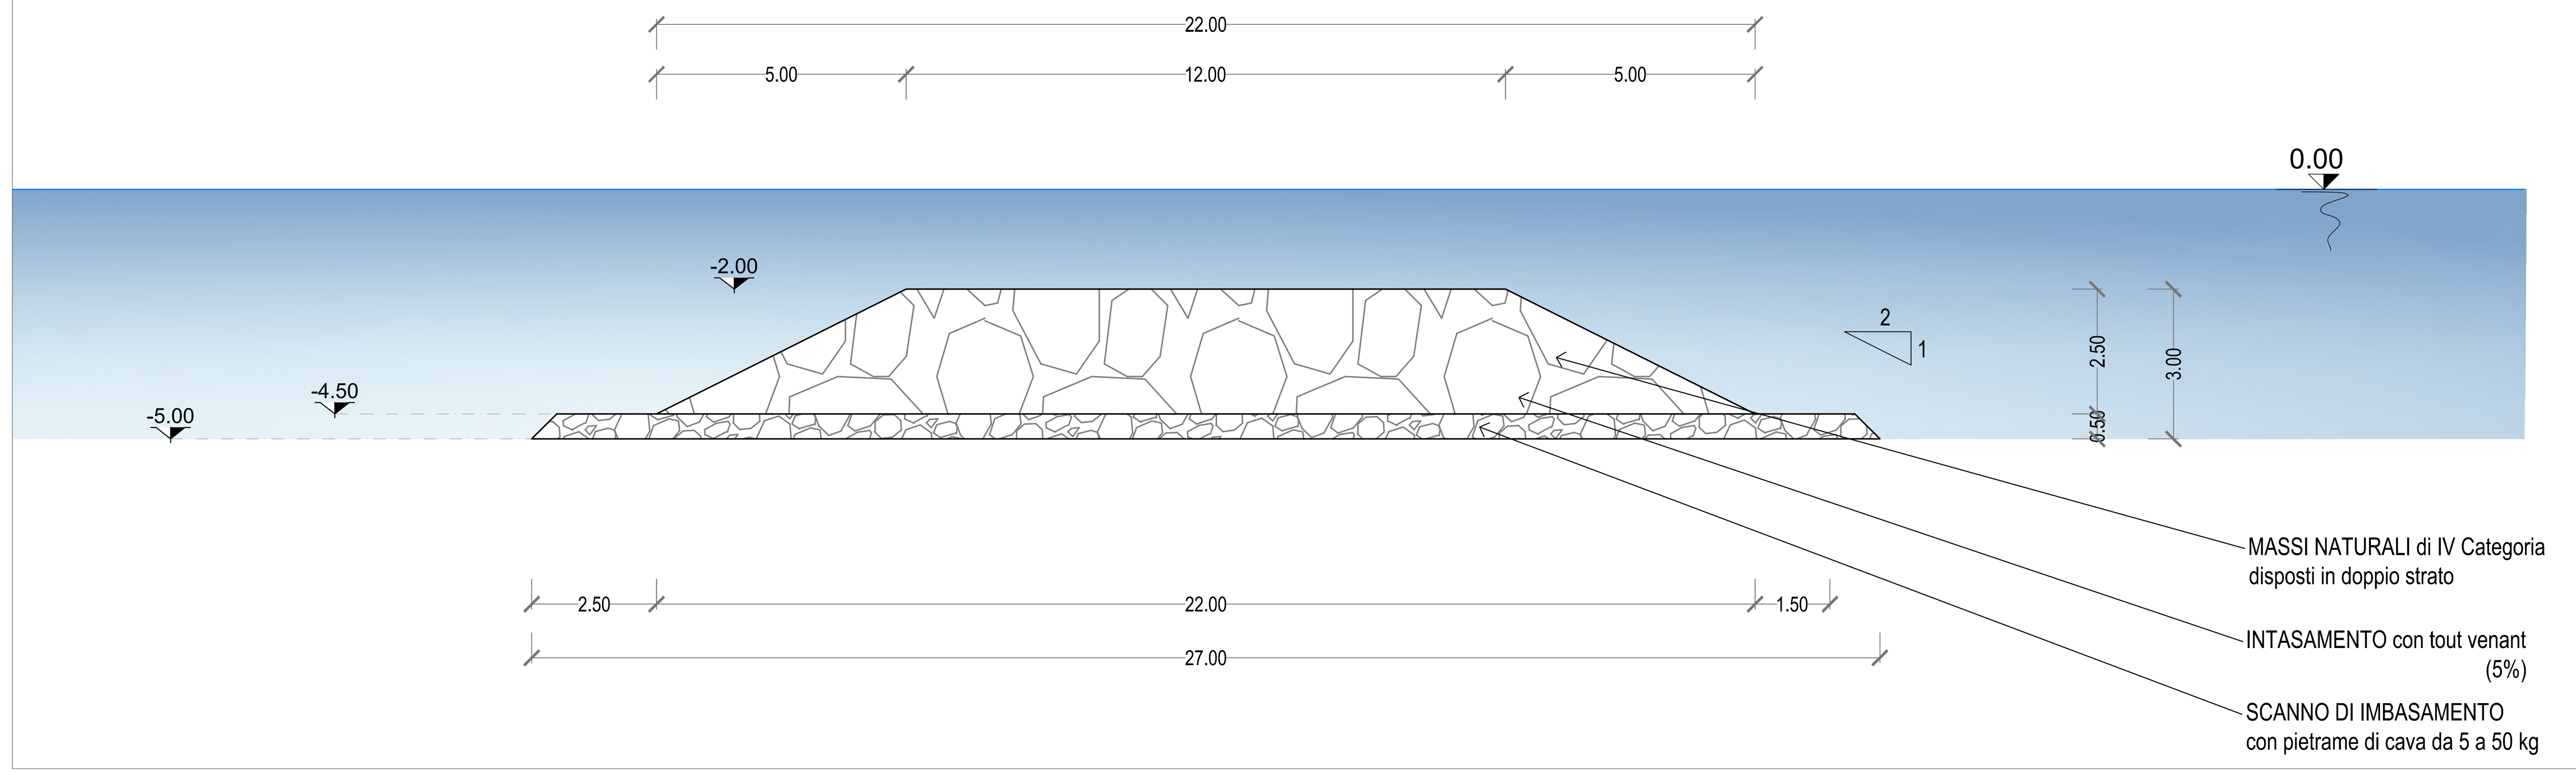


SEZIONE A-A
RIPASCIMENTO
SCALA 1:200

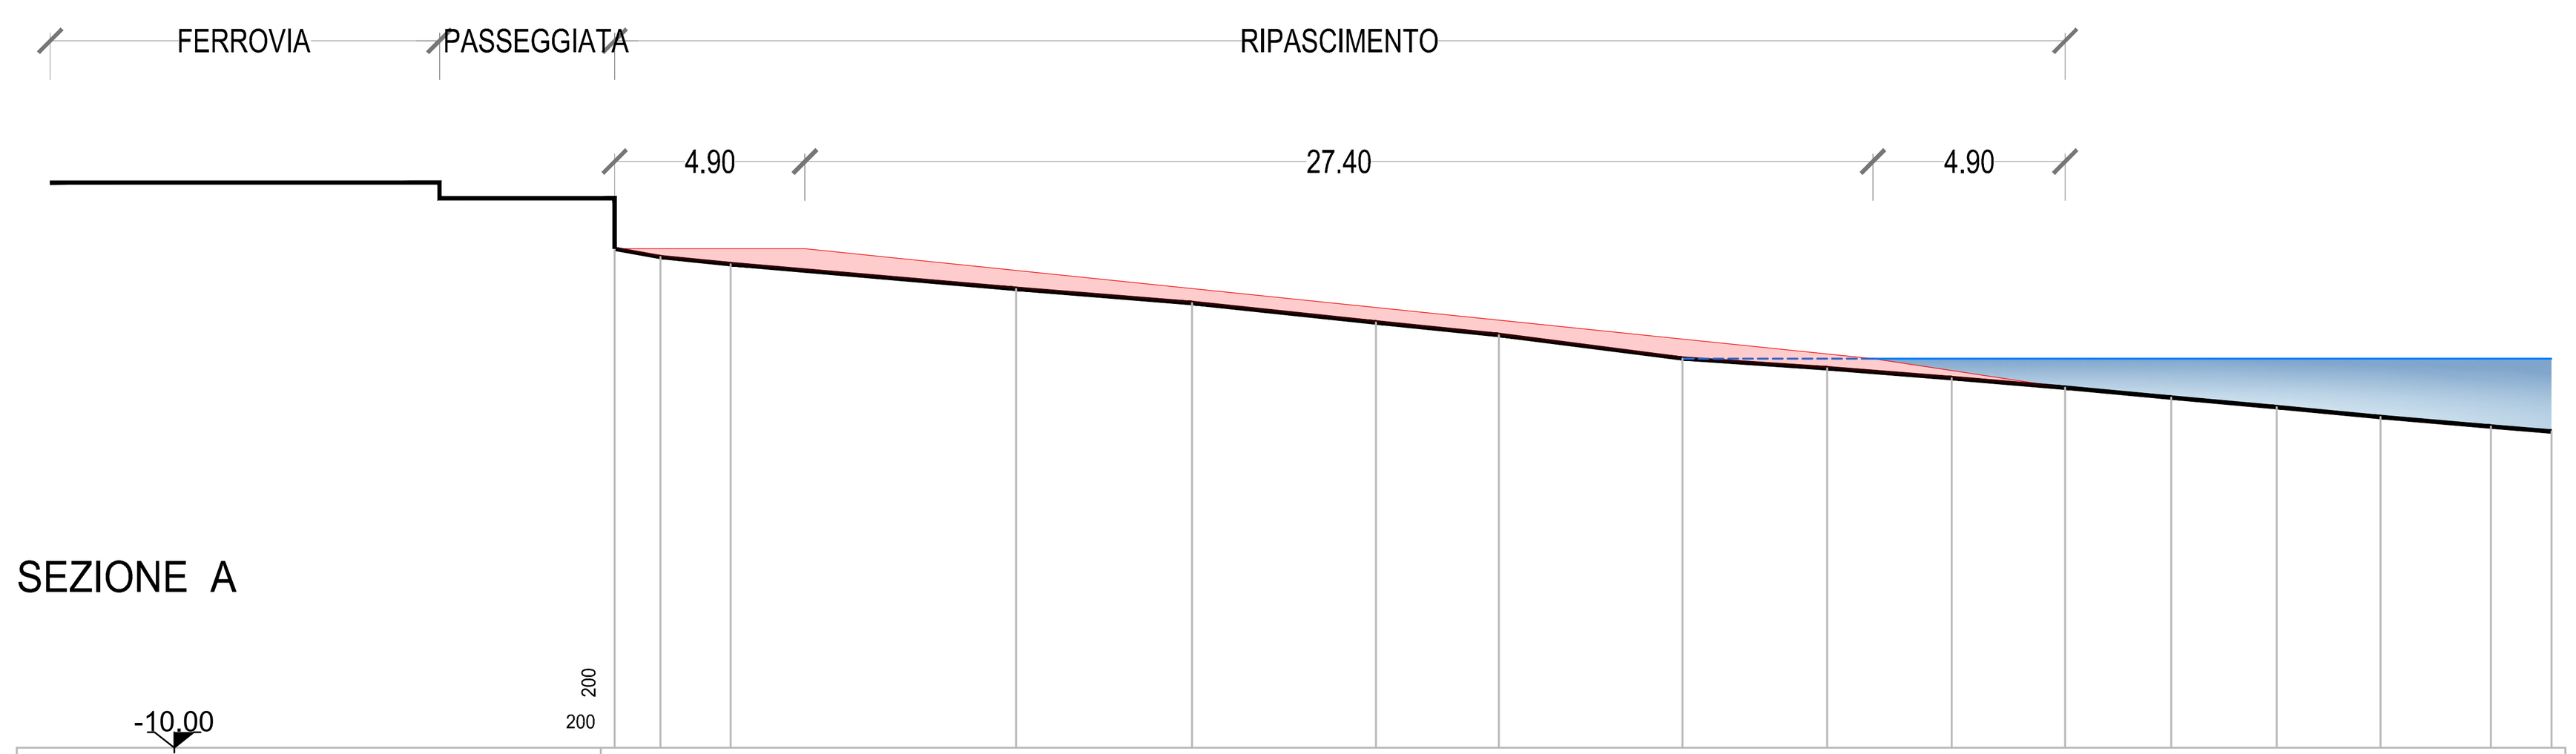

DISTANZE PROGRESSIVE	DISTANZE PARZIALI	QUOTE	QUOTE DI PROGETTO
0.00	1.18	2.82	2.82
1.18	1.81	2.61	
2.98	7.33	2.43	
			2.82
10.31	4.52	1.79	
14.83	4.72	1.43	
19.56	3.16	0.92	
22.72	4.72	0.60	
27.43	3.71	0.00	
31.15	3.20	−0.25	
			0.00
34.35	2.91	−0.50	
37.26	2.72	−0.75	−0.75
39.98	2.71	−1.00	
42.69	2.67	−1.25	
45.36	2.84	−1.50	
48.20	1.55	−1.75	
49.75		−1.88	

SEZIONE A-A
SCALA 1:500

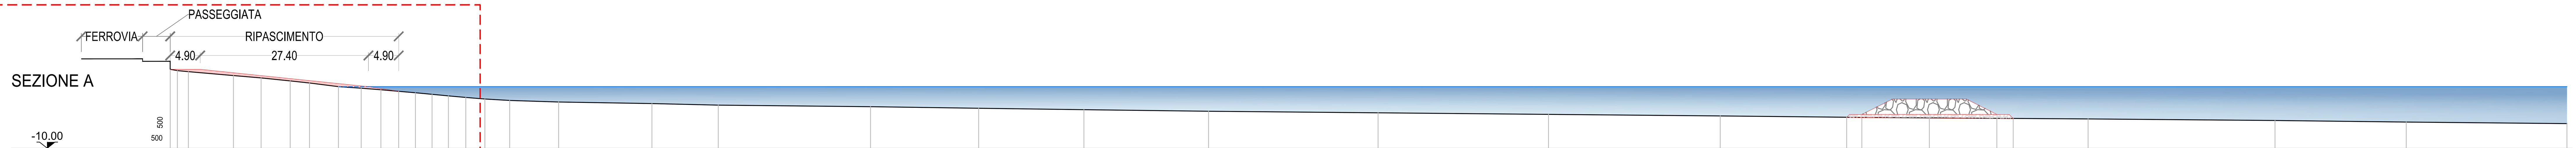

DISTANZE PROGRESSIVE	DISTANZE PARZIALI	QUOTE	QUOTE DI PROGETTO
0.00	1.18	2.82	2.82
1.18	1.81	2.61	
2.98	7.33	2.43	
			2.82
10.31	4.52	1.79	
14.83	4.72	1.43	
19.56	3.16	0.92	
22.72	4.72	0.60	
27.43	3.71	0.00	
31.15	3.20	−0.25	
			0.00
34.35	2.91	−0.50	
37.26	2.72	−0.75	−0.75
39.98	2.71	−1.00	
42.69	2.67	−1.25	
45.36	2.84	−1.50	
48.20	3.10	−1.75	
51.31	4.05	−2.00	
55.36	7.98	−2.25	
63.34	15.23	−2.50	
78.57	10.81	−2.75	
89.37	24.82	−3.00	
114.20	17.64	−3.25	
131.84	17.17	−3.50	
149.01	20.32	−3.75	
169.33	27.63	−4.00	
196.96	27.78	−4.25	
224.75	28.02	−4.50	
252.76	20.62	−4.75	
273.38	2.48	−4.98	−4.98
275.86	11.57	−5.00	−4.50
286.86	22.00 / 11.99		−2.00
297.86	2.60	−5.15	−4.50
300.53	12.21	−5.17	−5.17
312.74	30.48	−5.25	
343.22	21.42	−5.50	
364.63	26.19	−5.75	
390.82		−6.00	

ITEC engineering

COMUNE DI PIETRA LIGURE

Committente:
Comune di Pietra Ligure (SV)

Livello di progetto:
Fattibilità tecnico economica

Titolo:

INTERVENTO DI RIPRISTINO OPERE A MARE A SEGUITO DI ECCEZIONALI EVENTI METEOROLOGICI CHE HANNO INTERESSATO IL TERRITORIO DELLA REGIONE LIGURIA NELL'OTTOBRE 2018 (O.C.D.P.C. 558/2018 N. 67/2020) MEDIANTE LA REALIZZAZIONE DI UNA BARRIERA DISSIPATRICE E IL RIPASCIMENTO DELL'ARENILE LUNGO IL TRATTO DI LITORALE COMPRESO TRA LA FOCE DEL RIO RANZI E IL CONFINE CON IL COMUNE DI LOANO

Tavola n°:
IDR-003

Scala:
Varie

Oggetto:

PIANTA E SEZIONI DI PROGETTO

RTP:
ITEC engineering S.r.l.
Dott. Ing. Paolo Noce
Dott. Geol. Luciano Minetti

Codice Progetto:
P165-20

Nome File:
P165-20-F-DI-IDR-003-A

Firme:

ORDINE DEGLI INGEGNERI DELLA PROVINCIA DI GENOVA
Dott. Ing. DOMENICO ROCCA N. 5626A

Rev.	Modifiche / Revisioni	Redatto	Data	Contr./Appr.	Data
A	PRIMA EMISSIONE	GPA / -	12/01/2021	DR/PM	12/01/2021
-	-	- / -	-	-	-
-	-	- / -	-	-	-
-	-	- / -	-	-	-

ASSOCIATO oice CONFINDUSTRIA
efca
FIDIC
apave Certification
ISO 9001
N° SC 10-2588/IAF 34
ISO 14001
N° SCA 19-3491/IAF 34
ITEC engineering S.r.l.
19038 SARZANA (SP)
Via Variante Aurelia, 98
TEL. +39 0187 610532
info@itec-engineering.it
16129 GENOVA
Via Antonio Cecchi, 7/9-10
TEL. +39 010 5959690
www.itec-engineering.it

E' vietata a norma di legge la riproduzione, anche parziale, non autorizzata di questo documento.