
PLANIMETRIA STATO DI PROGETTO - SCALA 1:2.000

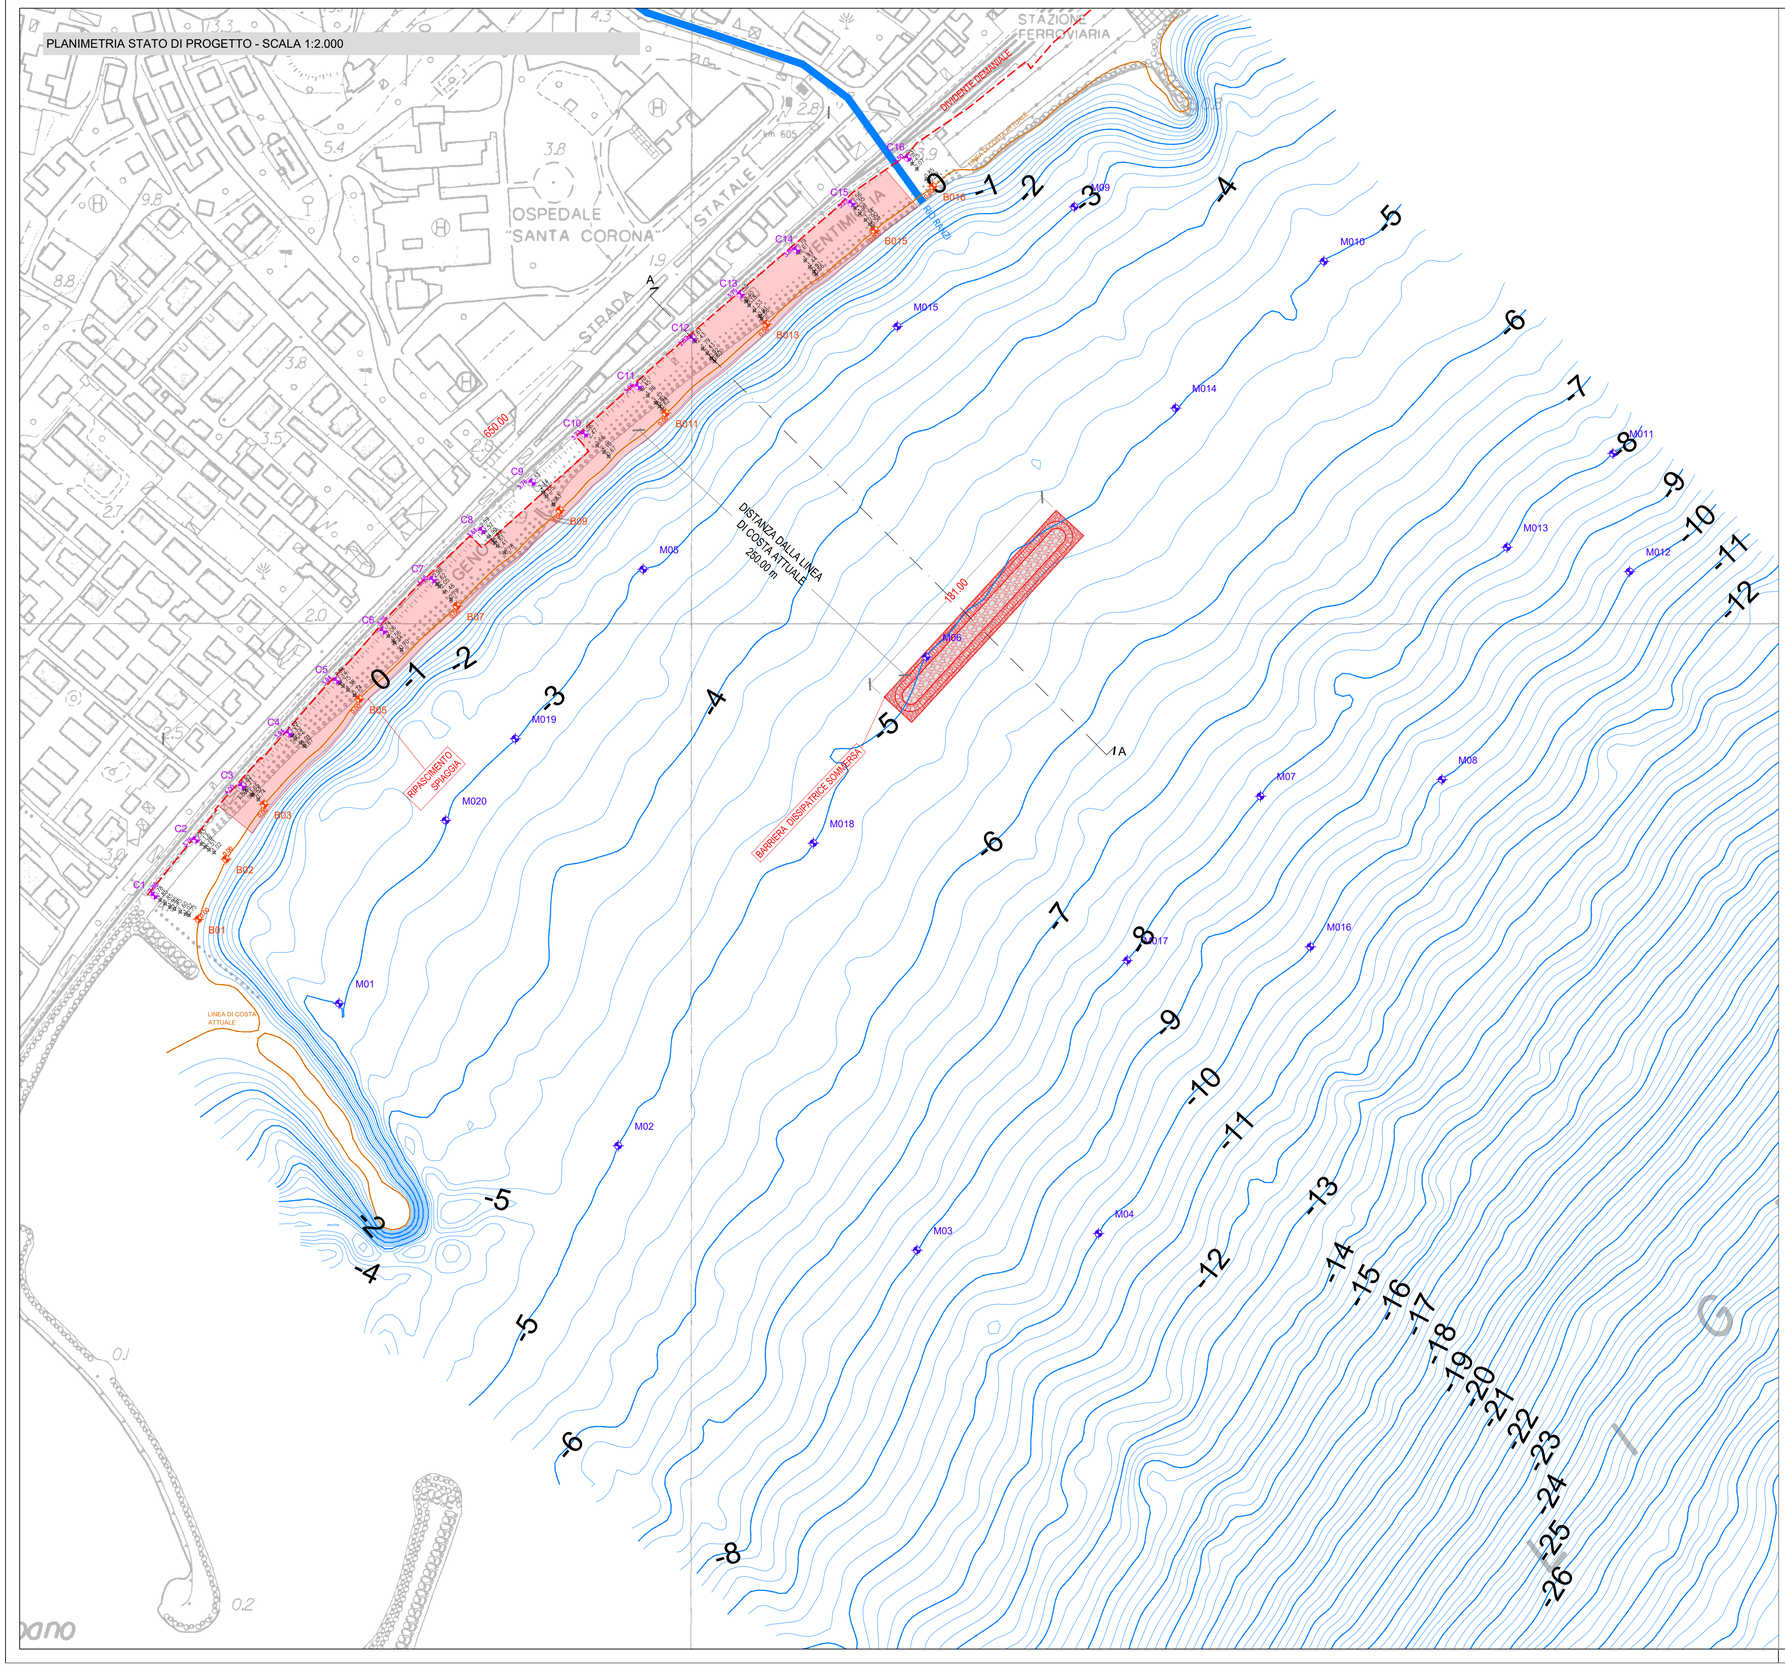

LEGENDA

- LINEA DI COSTA
- CX — PUNTI CAPISALDI
- BXXX — PUNTI CAMPIONAMENTO DEI SEDIMENTI IN BATTIGIA
- MXXX — PUNTI CAMPIONAMENTO DEI SEDIMENTI IN MARE
- PUNTI BATTUTI

ITEC engineering

COMUNE DI PIETRA LIGURE

Committente:
Comune di Pietra Ligure (SV)

Titolo:

INTERVENTO DI RIPRISTINO OPERE A MARE A SEGUITO DI ECCEZIONALI EVENTI METEOROLOGICI CHE HANNO INTERESSATO IL TERRITORIO DELLA REGIONE LIGURIA NELL'OTTOBRE 2018 (O.C.D.P.C. 558/2018 N. 67/2020) MEDIANTE LA REALIZZAZIONE DI UNA BARRIERA DISSIPATRICE E IL RIPASCIMENTO DELL'ARENILE LUNGO IL TRATTO DI LITORALE COMPRESO TRA LA FOCE DEL RIO RANZI E IL CONFINE CON IL COMUNE DI LOANO

Livello di progetto:
Fattibilità tecnico economica

Tavola n°:
IDR-002

Oggetto:

PLANIMETRIA PROGETTO SU CTR

Scala:
1:2000

RTP:
ITEC engineering S.r.l.
Dott. Ing. Paolo Noce
Dott. Geol. Luciano Minetti

Codice Progetto:
P165-20

Firme:

Nome File:
P165-20-F-DI-IDR-002-A

Rev.	Modifiche / Revisioni	Redatto	Data	Contr./Appr.	Data
A	PRIMA EMISSIONE	GPA	12/01/2021	DR/PM	12/01/2021
.	.	.	.	.	.
.	.	.	.	.	.
.	.	.	.	.	.

ITEC engineering S.r.l.
19038 SARZANA (SP)
Via Varsiette Aurelia, 9B
TEL. +39 0187 610532
info@itec-engineering.it

16129 GENOVA
Via Antonio Cecchi, 7/9-10
TEL. +39 010 5959690
www.itec-engineering.it

E' vietata a norma di legge la riproduzione, anche parziale, non autorizzata di questo documento.