


I1

Q.Rif. -5


No. PICCHETTI	1	2	3	4	5	6	7	8	9	10
DISTANZE PARZIALI		6.02	6.74	7.97	4.27	5.92	3.83	4.15	4.42	24.33
DISTANZE PROGRESSIVE	0.00	6.02	12.76	20.73	25.00	30.92	34.75	38.90	43.32	67.65
DISTANZE ETTOMETRICHE										
QUOTE TERRENO	-1.90	-1.72	-1.47	-1.12	0.20	0.66	1.94	1.94	0.64	0.00

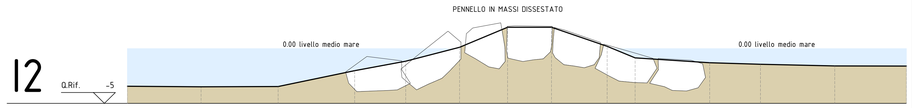

I2

Q.Rif. -5

No. PICCHETTI	1	2	3	4	5	6	7	8	9	10	11	12	13	14
DISTANZE PARZIALI		6.72	7.03	6.99	4.66	4.91	4.38	4.02	5.07	2.56	6.80	4.64	6.78	6.54
DISTANZE PROGRESSIVE	0.00	6.72	13.75	20.74	25.40	30.31	34.69	38.71	43.78	46.34	53.14	57.78	64.56	71.10
DISTANZE ETTOMETRICHE														
QUOTE TERRENO	-3.43	-3.49	-3.46	-2.91	-1.15	0.72	1.95	1.95	0.21	-0.85	-1.29	-1.43	-1.58	-1.60

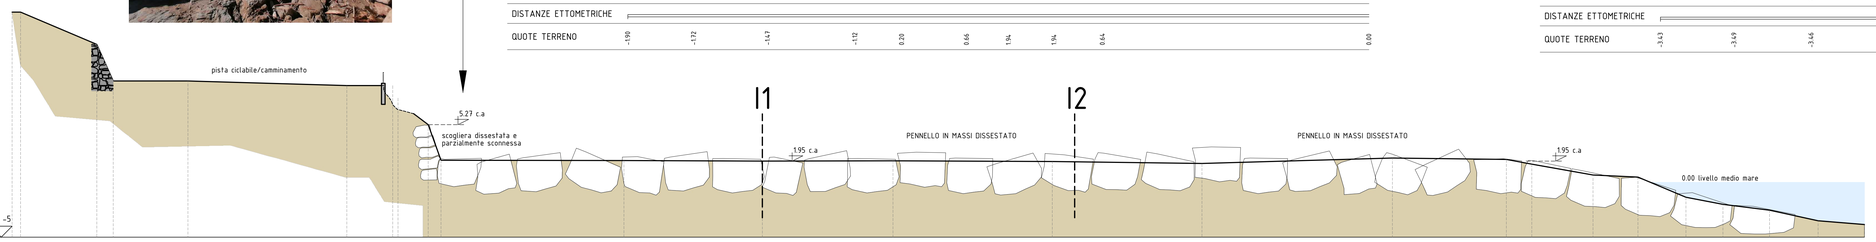


I

Q.Rif. -5

No. PICCHETTI	1	2	3	4	5	6	7	8	9	10	11	12	13	14	15	16	17	18	19	20	21	22	23	24	25
DISTANZE PARZIALI	0.77	6.96	1.50	6.82	14.50	4.19	2.36	1.16	16.70	12.64	11.93	14.54	13.66	17.39	10.40	2.32	5.59	4.10	4.38	3.38	4.25	4.43	4.23	
DISTANZE PROGRESSIVE	0.00 0.77	7.73	9.23	16.05	30.55	34.74 35.22	37.98	39.14	55.84	68.48	80.41	94.95	108.61	126.00	136.40	138.72	144.31	148.41	152.79	156.17	160.42	164.85	169.08	
DISTANZE ETTOMETRICHE																								
QUOTE TERRENO	15.54 15.54	12.60	9.26	9.26	8.84	8.84 7.10	5.27	2.02	2.00	1.94	1.97	1.91	1.73	2.23	2.10	1.87	0.67	0.49	-1.36	-2.00	-2.54	-3.50	-3.84	




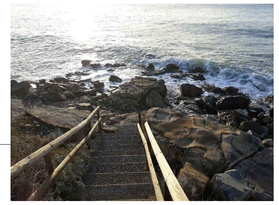

F

Q.Rif. -5


No. PICCHETTI	1	2	3	4	5	6	7	8	9	10	11	12	13	14	15	16	17
DISTANZE PARZIALI	4.06	1.43	6.44	15.13	2.88	2.06	1.58	5.07	0.53	6.96	7.45	4.62	10.56	6.99			
DISTANZE PROGRESSIVE	0.00	4.06	5.53	11.97	27.10	29.16 30.74	31.32 32.90	34.38	39.45 39.98	46.94	54.39	59.01	69.57	76.56			
DISTANZE ETTOMETRICHE																	
QUOTE TERRENO	18.50	16.10	9.36	9.36	9.25	9.25 9.25	7.68 7.68	7.40	6.37 2.65	2.65	0.39	-0.78	-0.83	-1.00			

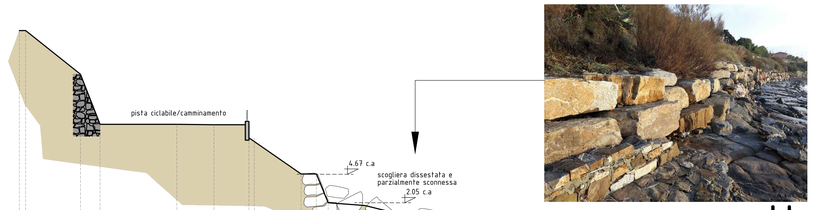

G

Q.Rif. -5


No. PICCHETTI	1	2	3	4	5	6	7	8	9	10	11	12	13	14	15	16	17	18
DISTANZE PARZIALI	0.57	5.01	1.78	7.02	3.39	3.79	0.53	4.27	1.39	1.08	3.38	4.69	5.36	4.77	6.14	5.08	6.30	
DISTANZE PROGRESSIVE	0.00 0.57	5.58	7.36	14.38	17.77	20.76 21.25	25.72	27.11	28.19	31.57	36.26	41.62	46.39	52.53	57.61	63.91		
DISTANZE ETTOMETRICHE																		
QUOTE TERRENO	11.78 11.78	11.79	9.23	9.23	9.19	9.19 8.80	6.49	6.49	2.07	1.82	0.46	-1.42	-1.66	-1.89	-1.97	-2.69		

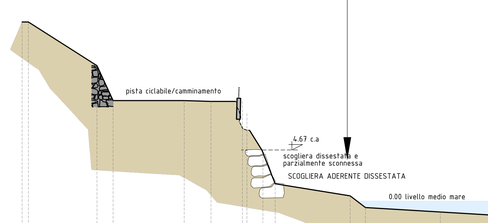

H

Q.Rif. -5

No. PICCHETTI	1	2	3	4	5	6	7	8	9	10	11	12	13	14
DISTANZE PARZIALI	0.57	6.26	1.47	6.49	2.45	2.87	1.45	1.12	6.85	1.39	6.83	8.92		
DISTANZE PROGRESSIVE	0.00 0.57	6.83	8.30	14.79	17.24	20.11 20.52	21.97	23.09	29.94	31.33	38.16	47.08		
DISTANZE ETTOMETRICHE														
QUOTE TERRENO	14.14 14.14	13.26	9.17	9.17	9.10	8.88 8.88	4.43	1.58	0.47	-0.59	-1.00	-1.53		

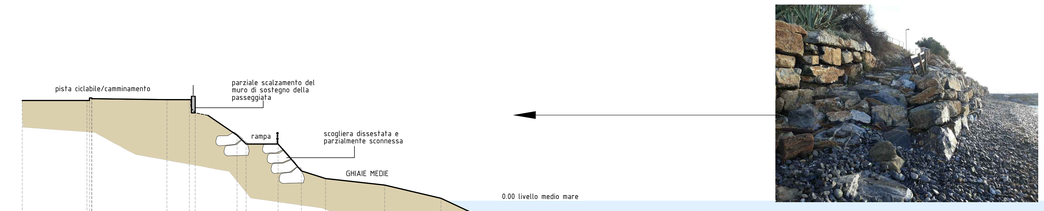



D

Q.Rif. -14.00

No. PICCHETTI	1	2	3	4	5	6	7	8	9	10	11	12	13	14	15	16	17	18	19	20	21	22
DISTANZE PARZIALI	5.91	6.85	2.04	0.53	3.83	2.83	2.92	2.11	2.21	5.40	5.15	3.96	4.71	4.95	10.20	5.00	10.05	10.19	10.02			
DISTANZE PROGRESSIVE	0.00	5.91	6.43 6.96	6.96	13.21	16.04 16.57	19.40	20.44	23.36	25.47	31.68	33.88	38.23	42.79	46.90	51.85	62.05	67.05	77.10	87.29		
DISTANZE ETTOMETRICHE																						
QUOTE TERRENO	9.18	9.18	9.40 9.40	9.34	9.25	9.25 9.25	6.00	5.20	5.20	2.75	2.05	1.45	0.25	-1.61	-1.78	-1.54	-1.27	-1.49	-1.94	-3.06		



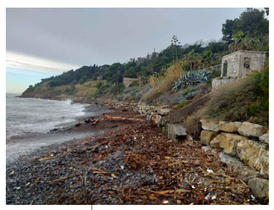

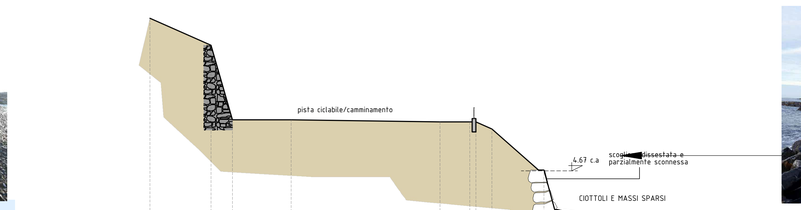


E

Q.Rif. -5

No. PICCHETTI	1	2	3	4	5	6	7	8	9	10	11	12	13	14	15	16	17	18	19	20	21	22
DISTANZE PARZIALI	5.58	1.95	5.36	13.59	2.72	0.55	1.46	4.76	0.97	4.53	1.98	9.53	9.25	5.00	4.47	6.31	9.79	9.61	6.16	4.85	4.86	
DISTANZE PROGRESSIVE	0.00	5.58	7.53	12.89	26.48	29.20 29.75	31.21	35.97	36.94	41.47	43.45	52.98	62.23	67.23	71.70	78.01	87.80	97.41	103.57	108.42	113.28	
DISTANZE ETTOMETRICHE																						
QUOTE TERRENO	18.60	16.14	9.34	9.34	9.15	8.95 8.95	8.59	4.75 1.15	0.45	-0.47	-1.50	-1.42	-0.91	-1.02	-1.71	-1.35	-1.42	-2.48	-3.10	-4.00		




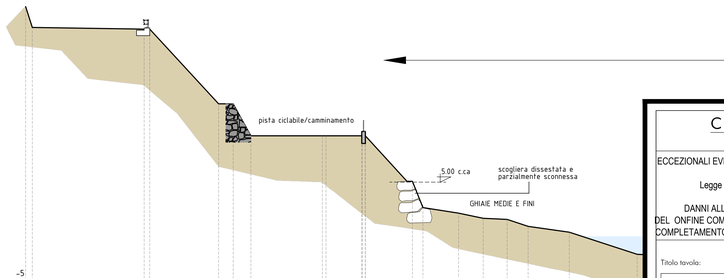

C

Q.Rif. -5

No. PICCHETTI	1	2	3	4	5	6	7	8	9	10	11	12	13	14	15	16	17	18	19	20	21	
DISTANZE PARZIALI	0.68	10.21	0.58	6.29	1.33	1.61	6.53	3.27	4.29	2.96	3.25	2.25	2.18	1.92	3.76	6.20						
DISTANZE PROGRESSIVE	0.00 0.68	10.89 11.47	17.61	18.94	20.55	21.08 21.41	30.68 30.99	34.26	35.30 36.26	39.51	43.14	43.94	45.86	49.62	55.82							
DISTANZE ETTOMETRICHE																						
QUOTE TERRENO	11.00 11.00	10.74 10.74	10.12	10.12	9.20	9.20 9.20	9.20 9.20	9.06 9.06	5.05 2.65	2.14	1.67	1.57	0.93	0.40	-1.61							

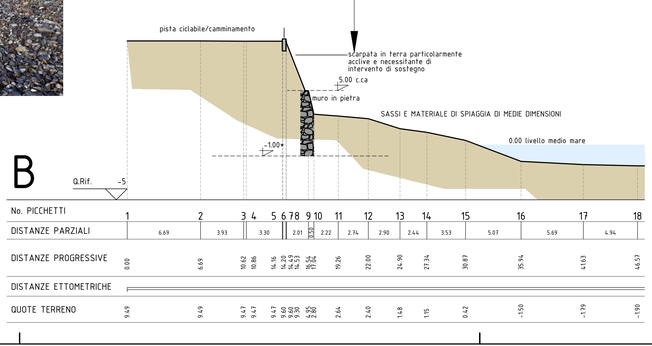

B

Q.Rif. -5

No. PICCHETTI	1	2	3	4	5	6	7	8	9	10	11	12	13	14	15	16	17	18
DISTANZE PARZIALI	6.69	3.93	3.30	2.01	2.22	2.34	2.90	2.44	3.53	5.07	5.69	4.94						
DISTANZE PROGRESSIVE	0.00	6.69	10.62 10.86	14.16 14.39	16.40 16.53	18.74 19.26	22.00	24.90	27.34	30.87	35.94	41.63	46.57					
DISTANZE ETTOMETRICHE																		
QUOTE TERRENO	9.49	9.49	9.47 9.47	9.47 9.60	9.60 9.60	9.60 9.60	2.44	2.40	1.48	1.15	0.42	-1.50	-1.79	-1.90				

A

Q.Rif. -5

No. PICCHETTI	1	2	3	4	5	6	7	8	9	10	11	12	13	14	15	
DISTANZE PARZIALI	5.26	1.18	6.31	2.83	1.02	4.02	2.39	3.54	3.15	4.85	6.53	4.43	6.48			
DISTANZE PROGRESSIVE	0.00	5.26	6.44	12.75	15.58 16.60	20.62 21.11	23.50	27.04	30.19	35.04	41.57	46.00	52.48			
DISTANZE ETTOMETRICHE																
QUOTE TERRENO	18.68	12.53	12.53	10.50	10.50 10.40	4.97 2.24	1.80	1.80	0.19	-0.61	-1.44	-1.84	-2.15			

COMUNE DI S.LORENZO AL MARE
Provincia di Imperia

ECCEZIONALI EVENTI METEOROLOGICI CHE HANNO INTERESSATO IL TERRITORIO DELLA REGIONE LIGURIA NEI GIORNI 29 E 30 OTTOBRE 2018
Legge 30 dicembre 2018 n°145 Piano Stralcio degli interventi per il ripristino delle opere a mare
OCDPC 558/2018 - DCD 67/2020
DANNI ALLE OPERE ADERENTI LUNGO COSTA A PONENTE DEL TORRENTE SAN LORENZO NEI PRESSI DEL ONFINE COMUNALE IN ZONA TERZA PUNTA - INTERVENTO DI MESSA IN SICUREZZA DELL'AREA A MEZZO COMPLETAMENTO DELL'INTERVENTO DI DIFESA COSTIERA REALIZZATO IN SOLO PRIMO LOTTO FUNZIONALE

PROGETTO ESECUTIVO

Titolo tavola:

SEZIONI

Il tecnico
Tiziano ing.De Silvestri

Il committente
...

Revisione	Oggetto revisione:	Data:
0	- Integrazione	-----

A elaborati Architettonici	S elaborati Strutturali	I elaborati Impiantistici	Id elaborati Idraulici	Elaborato	Tavola		
				A	5		
Data: 12/2020	Cod. L175			Scala:	1:200		