


M

Q.Rif. -5

No. PICCHETTI	1	2	3	4	5	6	7	8	9	10	11	12	13	14	15	16	17	18	19	20	21	22
DISTANZE PARZIALI	6.63	6.36	0.92	6.97	0.59	8.19	6.98	1.29	5.79	1.14	3.78	3.39	3.83	7.06	7.07	7.00	7.25	7.08	14.22	7.64	13.52	
DISTANZE PROGRESSIVE	0.00 6.63		6.99 7.91		14.88 15.47		23.60		30.58 31.87		37.66	39.40	43.18	46.57	50.40	57.46	64.53	71.53	78.78	85.86	100.08	107.72	121.24
DISTANZE ETTOMETRICHE																						
QUOTE TERRENO	1.55 1.55		0.00 0.80		0.80 0.80		0.80		3.70 0.70	0.00	-0.37	-0.91	-1.18	-1.42	-1.46	-1.27	-1.28	-1.33	-1.49	-1.65	-1.75	-1.87

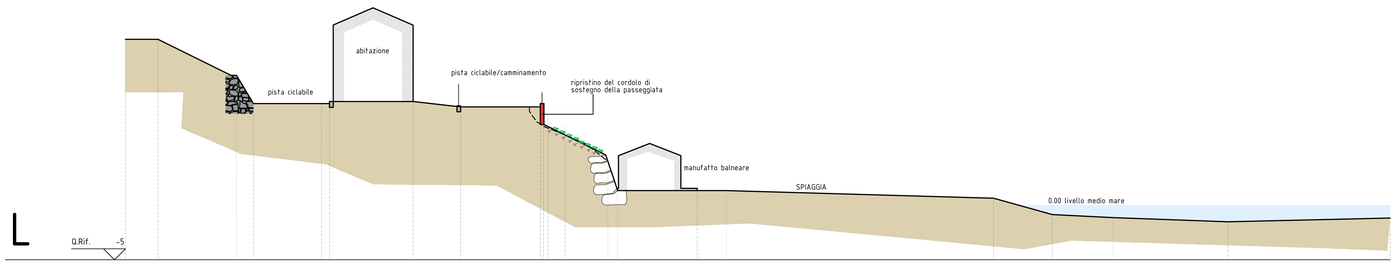

L

Q.Rif. -5

No. PICCHETTI	1	2	3	4	5	6	7	8	9	10	11	12	13	14	15	16	17	18	19	20	21
DISTANZE PARZIALI	2.97	7.20	1.55	6.24	4.74	7.65	4.36	7.30	1.57	3.93	0.85	7.28	2.68	24.47	5.39	5.57	10.53	14.85			
DISTANZE PROGRESSIVE	0.00	2.97	10.17	11.72	17.96 18.70		26.35	30.71	38.01 38.31 38.31		42.28	44.21	45.10	52.38	55.06	79.53	84.92	90.49	101.02		115.87
DISTANZE ETTOMETRICHE																					
QUOTE TERRENO	15.20	15.20	11.90	9.30	9.30 9.50		9.50	9.00	9.00 9.00 9.00		7.20	6.00	1.33	1.33	1.33	0.64	-0.86	-1.14	-1.52		-1.78



X2 Q.Rif. -7

No. PICCHETTI	1	2	3	4	5	6	7	8	9	10	11	12	13	14	15	16	17	18
DISTANZE PARZIALI	5.03	5.75	8.32	3.43	3.56	5.97	3.64	1.56	4.66	2.53	5.94	5.47	4.33	3.54	3.60	5.83	5.45	
DISTANZE PROGRESSIVE	0.00	5.03	10.78	19.10	22.53	26.09	32.06	35.70	37.26	41.92	44.45	50.39	55.86	60.19	63.73	67.33	73.16	78.61
DISTANZE ETTOMETRICHE																		
QUOTE TERRENO	-1.73	-1.99	-2.31	-2.25	-2.00	-2.00	-2.25	-2.25	-2.56	-3.00	-3.32	-3.50	-3.78	-4.00	-4.25	-4.42	-4.42	-4.66



X3 Q.Rif. -7

No. PICCHETTI	1	2	3	4	5	6	7	8	9	10	11	12	13	14	15	16	17	18
DISTANZE PARZIALI	6.63	5.32	5.92	4.87	1.85	4.45	4.75	2.18	3.98	6.07	3.12	2.24	2.23	2.73	6.11	6.81	4.96	
DISTANZE PROGRESSIVE	0.00	6.63	11.95	17.83	22.74	24.59	29.04	33.79	35.97	39.95	46.02	49.14	51.38	53.61	56.34	62.45	69.26	74.22
DISTANZE ETTOMETRICHE																		
QUOTE TERRENO	-1.92	-1.97	-1.92	-1.99	-2.01	-2.13	-2.15	-1.94	-1.94	-2.02	-2.25	-2.50	-2.75	-3.00	-3.25	-3.89	-4.22	-4.30

COMUNE DI S.LORENZO AL MARE

Provincia di Imperia

ECCEZIONALI EVENTI METEOROLOGICI CHE HANNO INTERESSATO IL TERRITORIO DELLA REGIONE LIGURIA NEI GIORNI 29 E 30 OTTOBRE 2018

Legge 30 dicembre 2018 n°145 Piano Stralcio degli interventi per il ripristino delle opere a mare

OCDPC 558/2018 - DCD 67/2020

DANNI ALLE OPERE ADERENTI LUNGO COSTA A PONENTE DEL TORRENTE SAN LORENZO NEI PRESSI DEL ONFINE COMUNALE IN ZONA TERZA PUNTA - INTERVENTO DI MESSA IN SICUREZZA DELL'AREA A MEZZO COMPLETAMENTO DELL'INTERVENTO DI DIFESA COSTIERA REALIZZATO IN SOLO PRIMO LOTTO FUNZIONALE

PROGETTO DEFINITIVO - ESECUTIVO

Titolo tavola:

SEZIONI STATO DI PROGETTO

Il tecnico

Tiziano ing.De Silvestri

Il committente

...

Revisione	Oggetto revisione:	Data:
0	- Integrazione	-----

Elaborato: A | Tavola: 10

A elaborati Architettonici | S elaborati Strutturali | I elaborati Impiantistici | Id elaborati Idraulici

Data: 12/2020 | Cod. L175 | Scala: 1:200