COMUNE DI S.LORENZO AL MARE

Provincia di Imperia

ECCEZIONALI EVENTI METEOROLOGICI CHE HANNO INTERESSATO IL TERRITORIO DELLA REGIONE LIGURIA NEI GIORNI 29 E 30 OTTOBRE 2018

Legge 30 dicembre 2018 n°145 Piano Stralcio degli interventi per il ripristino delle opere a mare

OCDPC 558/2018 - DCD 67/2020

DANNI ALLE OPERE ADERENTI LUNGO COSTA A PONENTE DEL TORRENTE SAN LORENZO NEI PRESSI DEL ONFINE COMUNALE IN ZONA TERZA PUNTA - INTERVENTO DI MESSA IN SICUREZZA DELL'AREA A MEZZO COMPLETAMENTO DELL'INTERVENTO DI DIFESA COSTIERA REALIZZATO IN SOLO PRIMO LOTTO FUNZIONALE

PROGETTO ESECUTIVO

Titolo tavola:

ALLEGATO PROG. - PLANIMETRIA DI PROGETTO
QUADRO 1

Il tecnico: Tiziano ing.De Silvestri


Il committente: ---

Revisione	Oggetto revisione:	Data:
1	- Integrazione n. rif. 5786 R.L.	06/04/2021

A elaborati Architettonici	S elaborati Strutturali	I elaborati Impiantistici	Id elaborati Idraulici	Elaborato	Tavola
				A	7

Data: 12/2020 | Cod. L175 | Scala: 1:500

LIMITE DEMANIALE

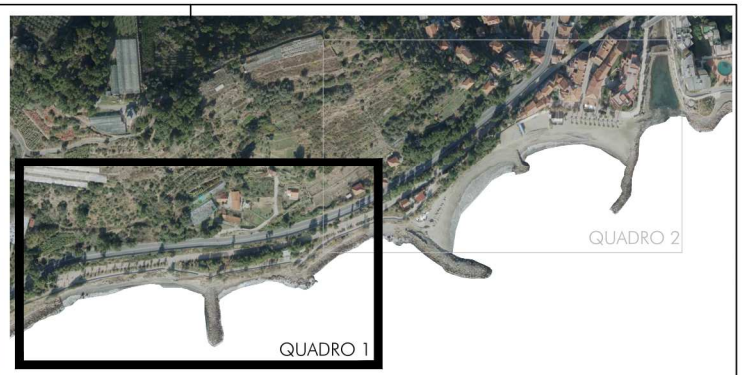

quota CAMMINAMENTO PEDONALE

grata viva in legname con talee e piantine radicate

limite di ripascimento complessivo

palizzata semplice in legname con talee e piantine radicate

risistemazione e consolidamneto della scogliera esistente mediante il corretto riposizionamento dei massi esistenti

elevazione della scogliera esistente per il sostegno della scarpata

palizzata semplice in legname con talee e piantine radicate

risistemazione e consolidamneto della scogliera esistente mediante il corretto riposizionamento dei massi esistenti

elevazione della scogliera esistente per il sostegno della scarpata

palificata rinverdita di sostegno della scarpata

ricostruzione del piazzaletto in scogliera con regolarizzazione dell'area

Limite comunale

SEZIONE TIPO B- L=49,10

SEZIONE TIPO C- L=45,50

SEZIONE TIPO D - L=31,40

SEZIONE TIPO E- L=73,20

SEZIONE TIPO F - L=30,90

SEZIONE TIPO G-H - L=79,80

INTERVENTO IN COMUNE DI COSTARAINERA NON OGGETTO DEL PRESENTE INTERVENTO

A B C D E F G