COMUNE DI S.LORENZO AL MARE

Provincia di Imperia

ECCEZIONALI EVENTI METEOROLOGICI CHE HANNO INTERESSATO IL TERRITORIO DELLA REGIONE LIGURIA NEI GIORNI 29 E 30 OTTOBRE 2018

Legge 30 dicembre 2018 n°145 Piano Stralcio degli interventi per il ripristino delle opere a mare

OCDPC 558/2018 - DCD 67/2020

DANNI ALLE OPERE ADERENTI LUNGO COSTA A PONENTE DEL TORRENTE SAN LORENZO NEI PRESSI DEL ONFINE COMUNALE IN ZONA TERZA PUNTA - INTERVENTO DI MESSA IN SICUREZZA DELL'AREA A MEZZO COMPLETAMENTO DELL'INTERVENTO DI DIFESA COSTIERA REALIZZATO IN SOLO PRIMO LOTTO FUNZIONALE

PROGETTO ESECUTIVO

Titolo tavola:

ALLEGATO PROG. - PLANIMETRIA DI RAFFRONTO QUADRO 1-2

| Il tecnico | Il committente |
|---|---|
| Tiziano ing.De Silvestri | ... |

| Revisione | Oggetto revisione: | Data: |
|---|---|---|
| 1 | Integrazione n. rif. 5786 R.L. | 06/04/2021 |

Elaborato: A Tavola: 11


| elaborati Architettonici | elaborati Strutturali | elaborati Impiantistici | elaborati Idraulici |
|---|---|---|---|

Data: 12/2020 Cod. L175 Scala: 1:500

## PLANIMETRIA DI RAFFRONTO - QUADRO 1

OPERE IN PROGETTO

OPERE NON OGGETTO DEL PRESENTE INTERVENTO

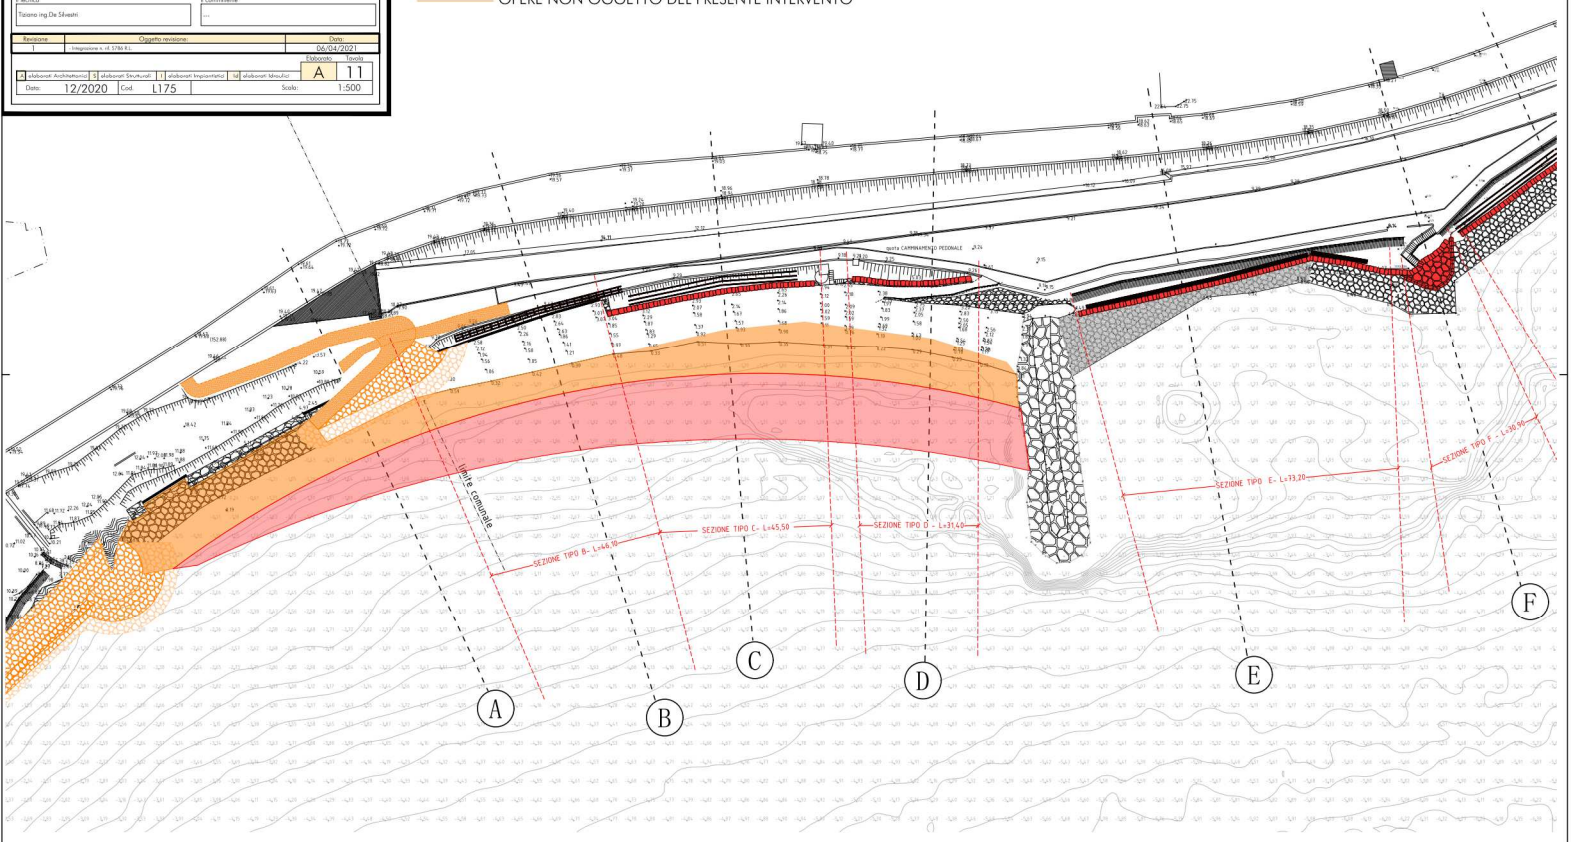


## PLANIMETRIA DI RAFFRONTO - QUADRO 2

OPERE IN PROGETTO

OPERE NON OGGETTO DEL PRESENTE INTERVENTO

