

GRATA VIVA IN LEGNAME CON TALEE E PIANTINE RADICATE

SCALA 1:25

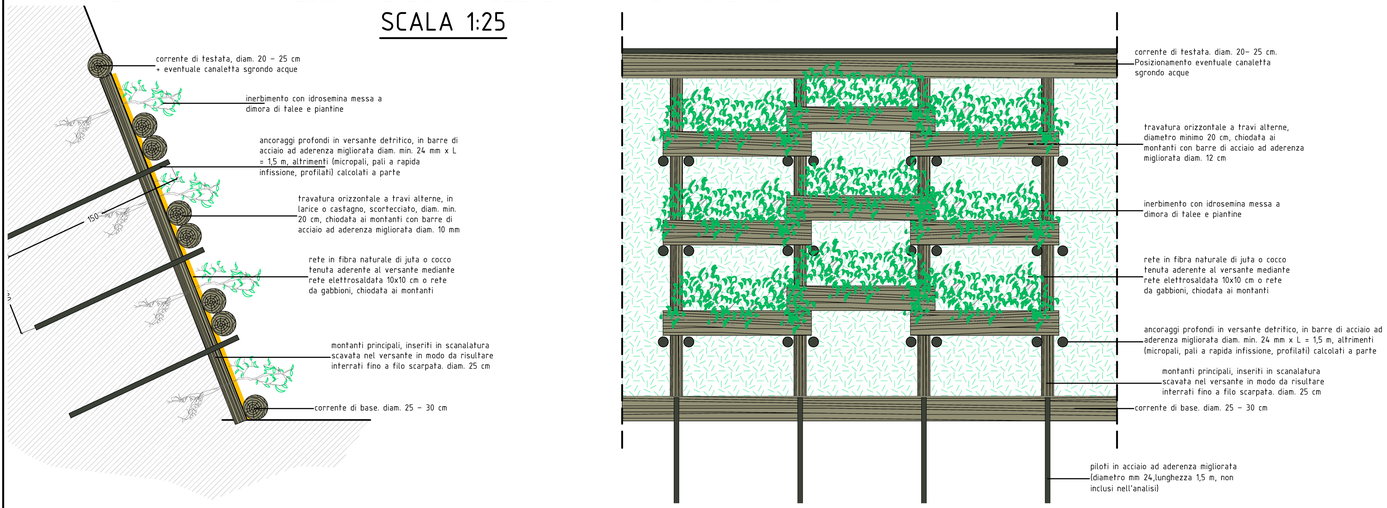


SCHEMA DI RISISTEMAZIONE E CONSOLIDAMNETO CON INNALZAMENTO DELLA SCOGLIERA ESISTENTE

SCALA 1:50

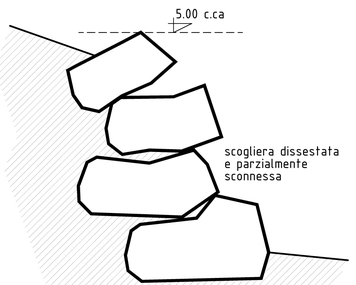




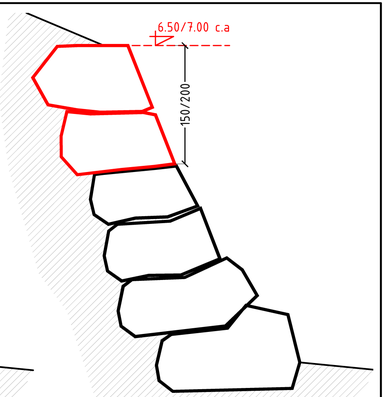


PARTICOLARE PALIFICATA SEMPLICE (PALIZZATA)

SCALA 1:25

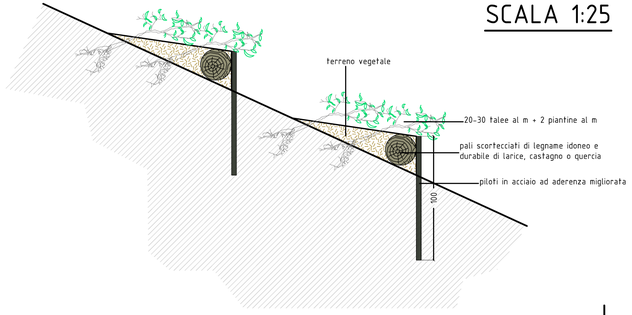

PARTICOLARE PALIFICATA VIVA DI SOSTEGNO A DUE PARETI

SCALA 1:25

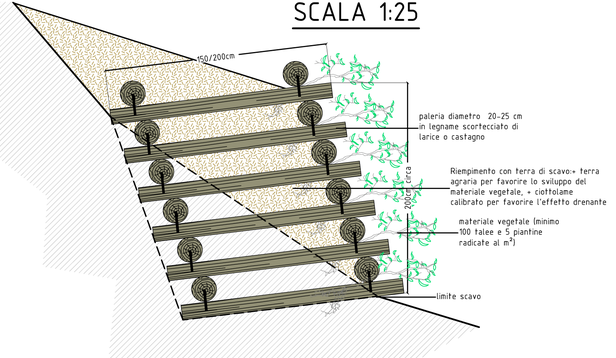

COMUNE DI S.LORENZO AL MARE

Provincia di Imperia

ECCEZIONALI EVENTI METEOROLOGICI CHE HANNO INTERESSATO IL TERRITORIO DELLA REGIONE LIGURIA NEI GIORNI 29 E 30 OTTOBRE 2018

Legge 30 dicembre 2018 n°145 Piano Stralcio degli interventi per il ripristino delle opere a mare

OCDPC 558/2018 - DCD 67/2020

DANNI ALLE OPERE ADERENTI LUNGO COSTA A PONENTE DEL TORRENTE SAN LORENZO NEI PRESSI DEL ONFINE COMUNALE IN ZONA TERZA PUNTA - INTERVENTO DI MESSA IN SICUREZZA DELL'AREA A MEZZO COMPLETAMENTO DELL'INTERVENTO DI DIFESA COSTIERA REALIZZATO IN SOLO PRIMO LOTTO FUNZIONALE

PROGETTO DEFINITIVO - ESECUTIVO

Titolo tavola: PARTICOLARI ESECUTIVI

Il tecnico: Tiziano ing.De Silvestri

Il committente: ---

Revisione	Oggetto revisione:	Data:
0	- Integrazione	-----

Elaborato	Tavola
A	13

A elaborati Architettonici | S elaborati Strutturali | I elaborati Impiantistici | Id elaborati Idraulici

Data: 12/2020 | Cod. L175 | Scala: 1:25 - 1:50