


No. PICCHETTI	DISTANZE PARZIALI	DISTANZE PROGRESSIVE	QUOTE TERRENO
1	8.67	0.00	12.85
2	4.47	8.67	12.85
3	0.69	13.14	9.72
4	7.17	13.83	8.80
5	1.33	21.00	8.80
6	7.64	22.33	8.70
7	0.43	29.97	8.70
8	2.68	30.40	8.70
9	1.14	33.08	6.00
10	6.08	34.22	6.00
11	0.93	40.30	2.69
12	7.18	41.23	0.60
13	7.47	48.41	0.20
14	6.81	55.88	-1.27
15	10.04	62.69	-1.39
16	6.80	72.73	-1.10
17	13.86	79.53	-1.39
18	13.61	93.39	-1.27
19	6.92	107.00	-1.16
20	11.95	113.92	-1.38
21		125.87	-1.90


DISTANZE ETTOMETRICHE: 1

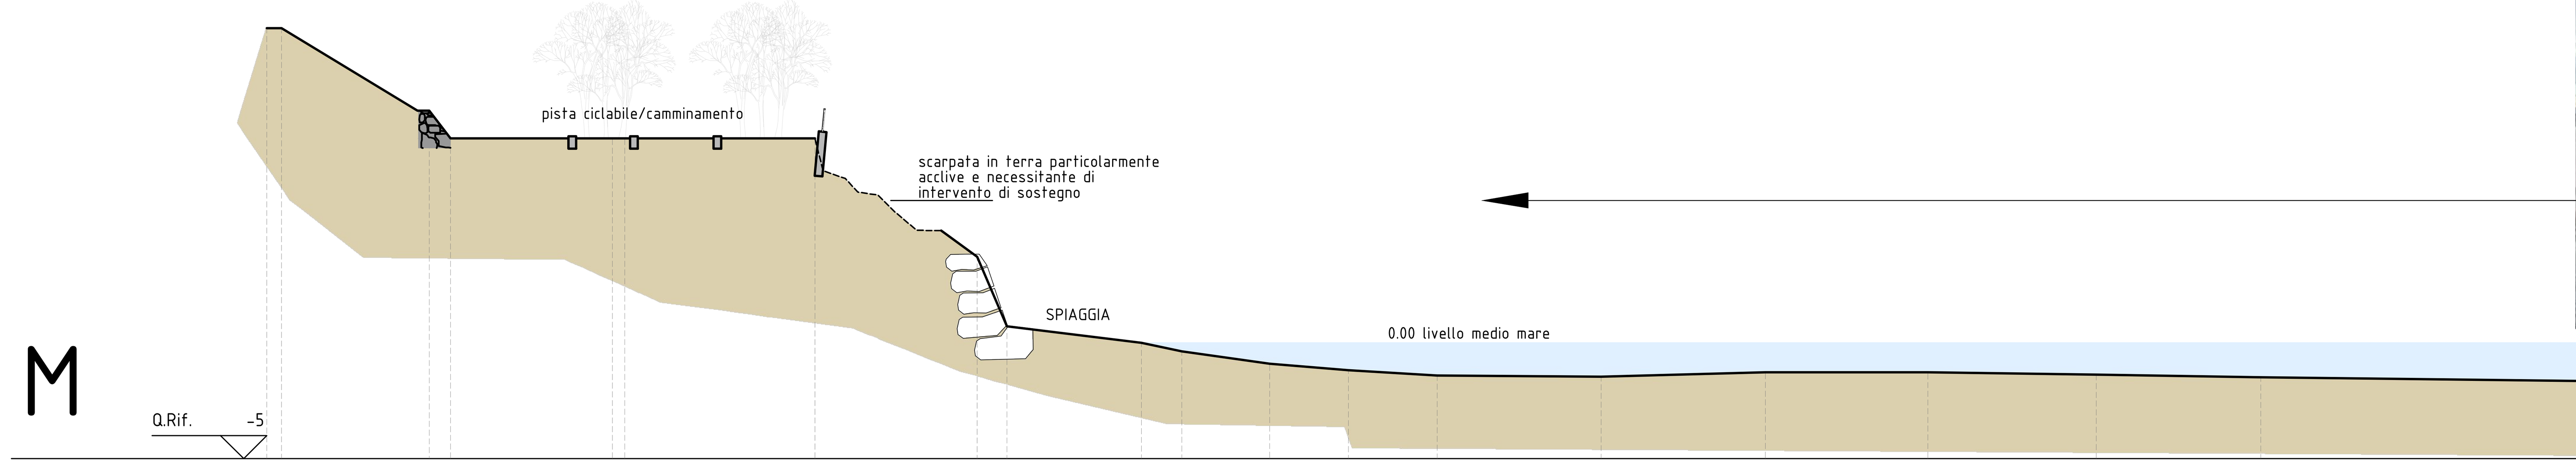




No. PICCHETTI	DISTANZE PARZIALI	DISTANZE PROGRESSIVE	QUOTE TERRENO
1	0.63	0.00	13.55
2	6.36	0.63	13.55
3	0.92	6.99	10.00
4	6.97	7.91	8.80
5	0.53	14.88	8.80
6	8.19	15.41	8.80
7	6.98	23.60	8.80
8	1.29	30.58	3.70
9	5.79	31.87	0.70
10	1.74	37.66	0.00
11	3.78	39.40	-0.37
12	3.39	43.18	-0.91
13	3.83	46.57	-1.18
14	7.06	50.40	-1.42
15	7.07	57.46	-1.46
16	7.00	64.53	-1.27
17	7.25	71.53	-1.28
18	7.08	78.78	-1.37
19	14.22	85.86	-1.49
20	7.64	100.08	-1.65
21	13.52	107.72	-1.75
22		121.24	-1.87


DISTANZE ETTOMETRICHE: 1

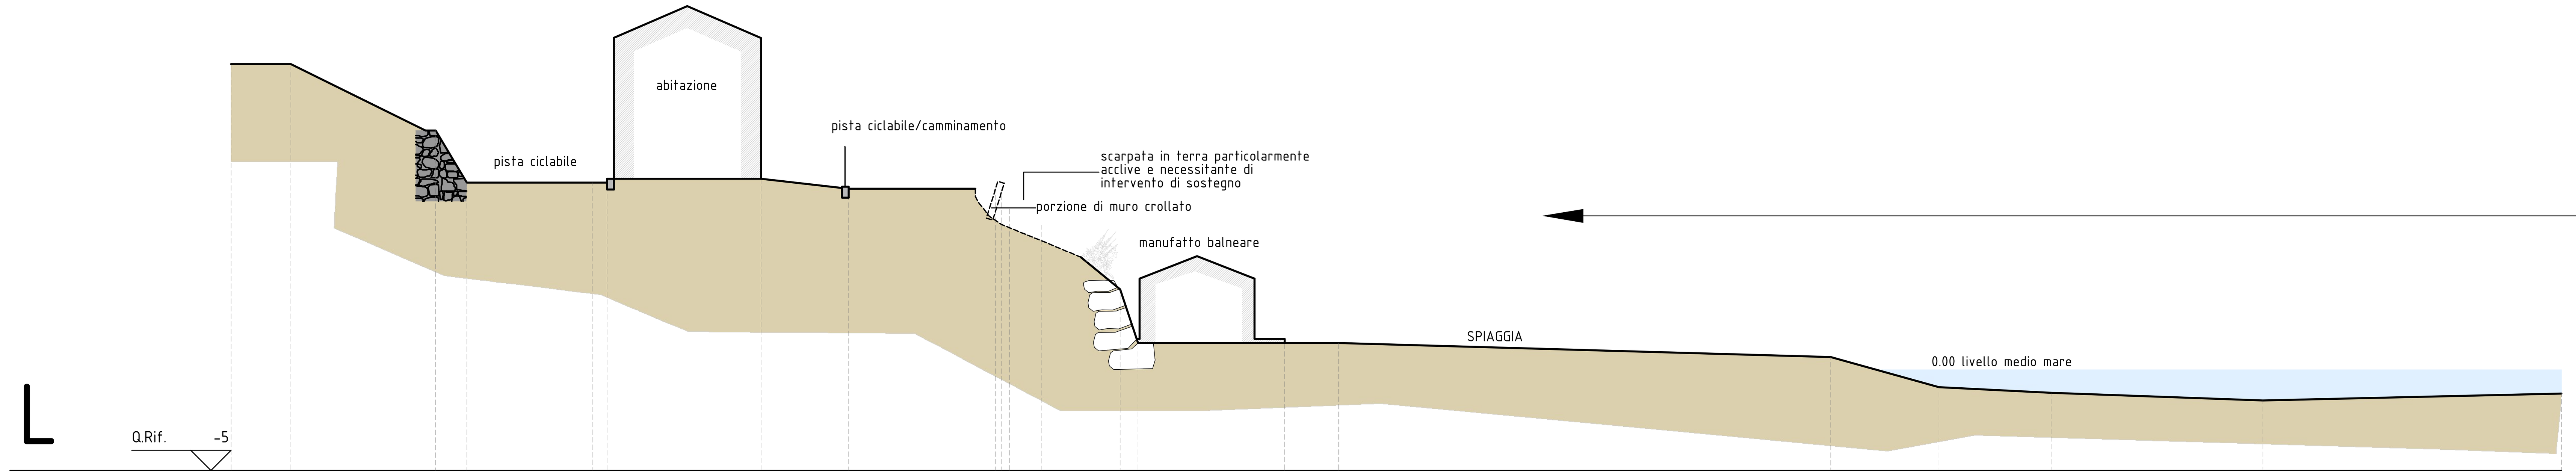

No. PICCHETTI	DISTANZE PARZIALI	DISTANZE PROGRESSIVE	QUOTE TERRENO
1	2.97	0.00	15.20
2	7.20	2.97	15.20
3	1.55	10.17	11.90
4	6.24	11.72	9.30
5	0.74	17.96	9.30
6	7.65	18.70	9.50
7	4.36	26.35	9.50
8	7.30	30.71	9.00
9	0.30	38.01	9.00
10	0.40	38.31	9.00
11	1.57	38.71	8.00
12	3.93	40.28	7.20
13	0.89	44.21	4.00
14	7.28	45.10	1.33
15	2.68	52.38	1.33
16	24.47	55.06	1.33
17	5.39	79.53	0.64
18	5.57	84.92	-0.86
19	10.53	90.49	-1.14
20	14.85	101.02	-1.52
21		115.87	-1.18


DISTANZE ETTOMETRICHE: 1

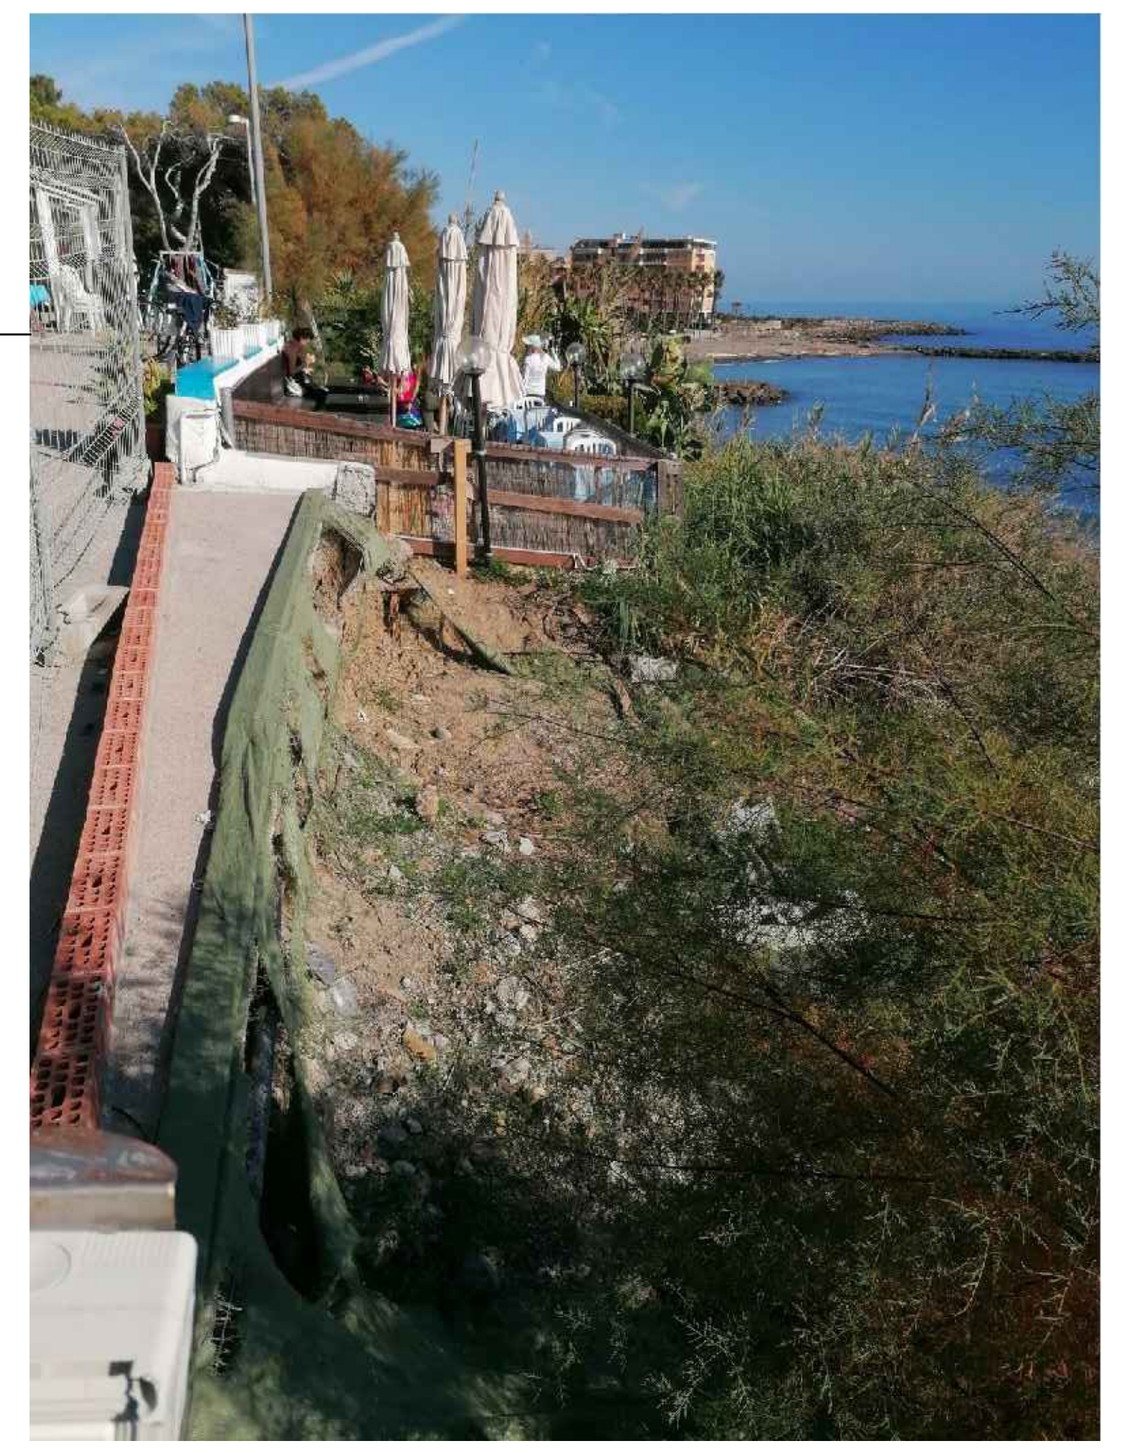

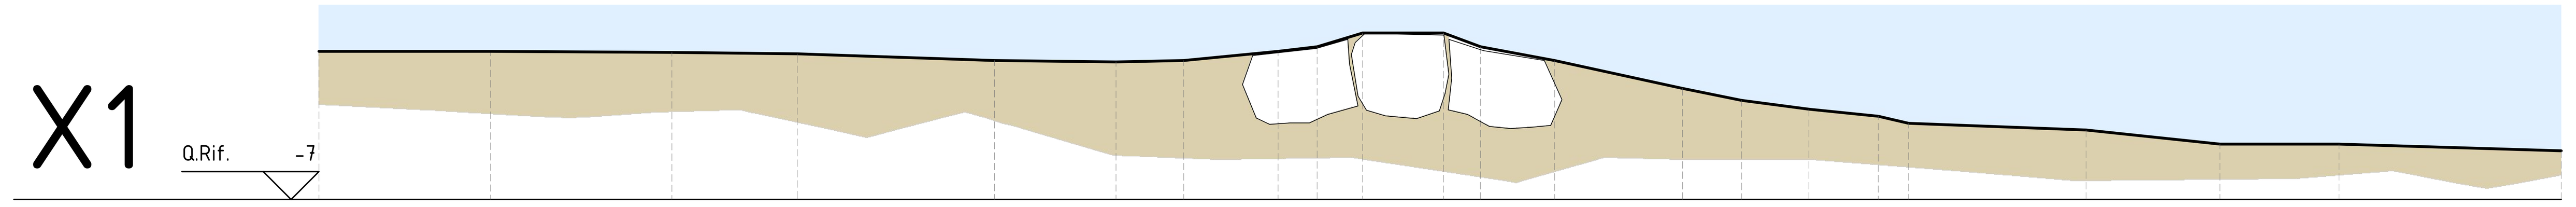


No. PICCHETTI	DISTANZE PARZIALI	DISTANZE PROGRESSIVE	QUOTE TERRENO
1	6.18	0.00	-1.67
2	6.55	6.18	-1.67
3	4.51	12.73	-1.70
4	7.12	17.24	-1.76
5	4.38	24.36	-2.00
6	2.43	28.74	-2.05
7	3.41	31.17	-2.00
8	1.41	34.58	-1.67
9	1.63	35.99	-1.50
10	2.93	37.62	-1.00
11	1.33	40.55	-1.00
12	2.67	41.88	-1.50
13	4.61	44.55	-2.00
14	2.13	49.16	-3.00
15	2.42	51.29	-3.43
16	2.51	53.71	-3.75
17	1.09	56.22	-4.00
18	6.40	57.31	-4.25
19	4.82	63.71	-4.50
20	4.29	68.53	-5.00
21	8.02	72.82	-5.00
22		80.84	-5.25

DISTANZE ETTOMETRICHE

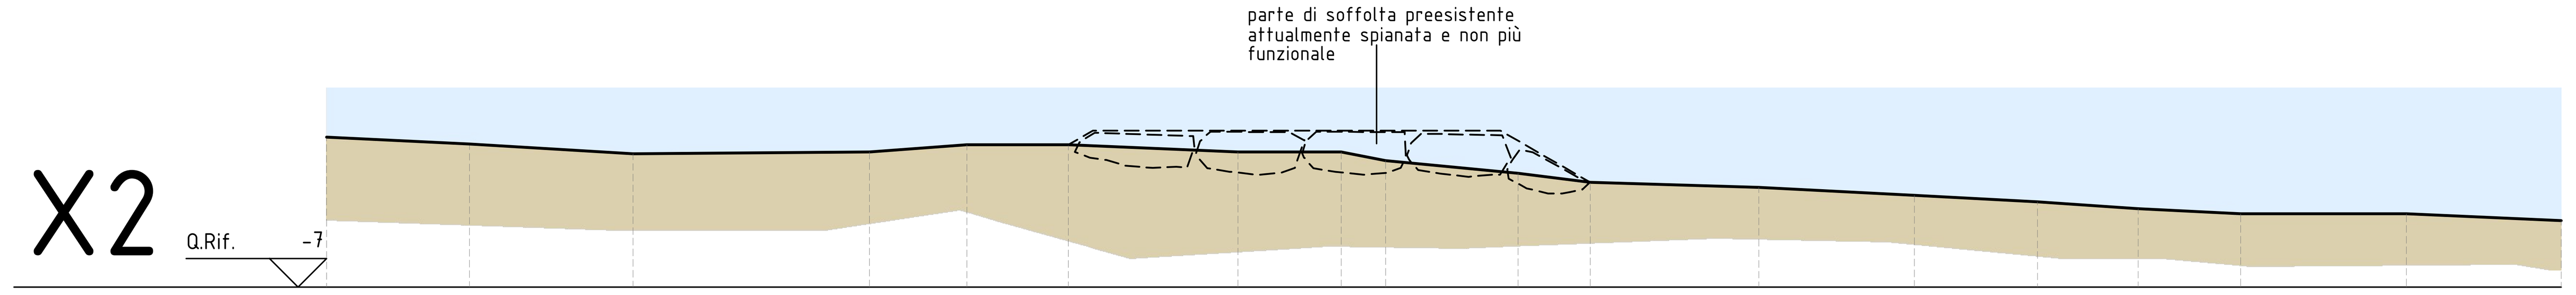

No. PICCHETTI	DISTANZE PARZIALI	DISTANZE PROGRESSIVE	QUOTE TERRENO
1	5.03	0.00	-1.73
2	5.75	5.03	-1.97
3	8.32	10.78	-2.31
4	3.43	19.10	-2.25
5	3.56	22.53	-2.00
6	5.97	26.09	-2.00
7	3.64	32.06	-2.25
8	1.56	35.70	-2.25
9	4.66	37.26	-2.56
10	2.53	41.92	-3.00
11	5.94	44.45	-3.32
12	5.47	50.39	-3.50
13	4.33	55.86	-3.78
14	3.54	60.19	-4.00
15	3.60	63.73	-4.25
16	5.83	67.33	-4.42
17	5.45	73.16	-4.42
18		78.61	-4.66

DISTANZE ETTOMETRICHE

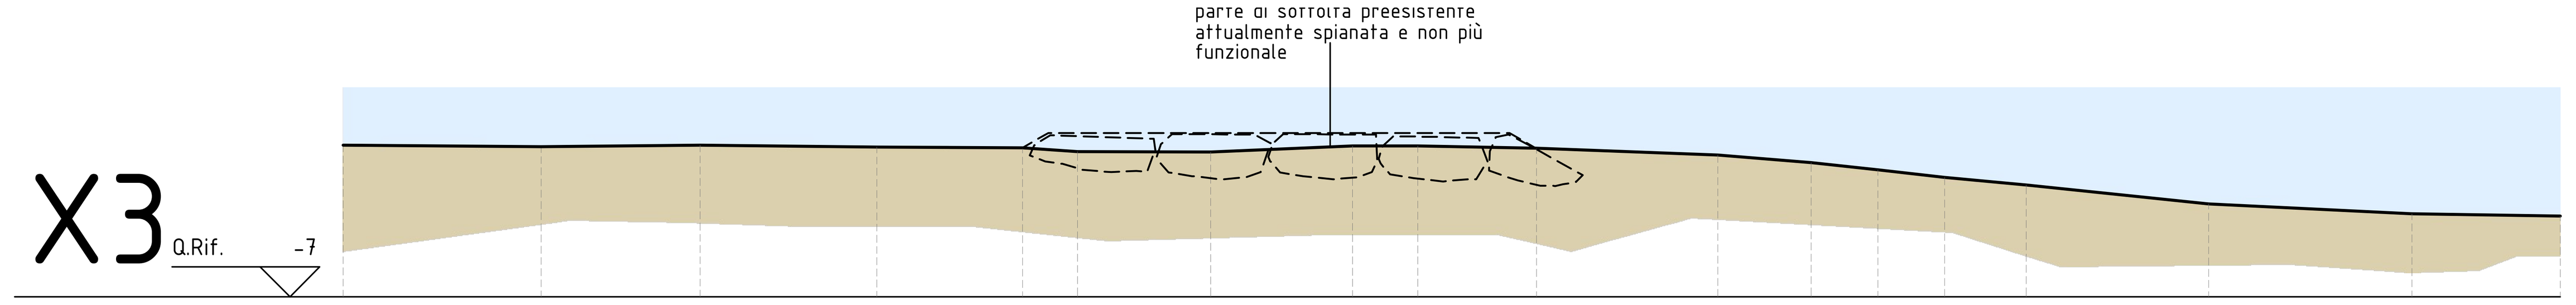

No. PICCHETTI	DISTANZE PARZIALI	DISTANZE PROGRESSIVE	QUOTE TERRENO
1	6.63	0.00	-1.92
2	5.32	6.63	-1.97
3	5.92	11.95	-1.92
4	4.87	17.87	-1.99
5	1.85	22.74	-2.01
6	4.45	24.59	-2.13
7	4.75	29.04	-2.15
8	2.18	33.79	-1.94
9	3.98	35.97	-1.94
10	6.07	39.95	-2.02
11	3.12	46.02	-2.25
12	2.24	49.14	-2.50
13	2.23	51.38	-2.75
14	2.73	53.61	-3.00
15	6.11	56.34	-3.25
16	6.81	62.45	-3.89
17	4.96	69.26	-4.22
18		74.22	-4.30

DISTANZE ETTOMETRICHE

COMUNE DI S.LORENZO AL MARE

Provincia di Imperia

ECCEZIONALI EVENTI METEOROLOGICI CHE HANNO INTERESSATO IL TERRITORIO DELLA REGIONE LIGURIA NEI GIORNI 29 E 30 OTTOBRE 2018

Legge 30 dicembre 2018 n°145 Piano Stralcio degli interventi per il ripristino delle opere a mare

OCDPC 558/2018 - DCD 67/2020

DANNI ALLE OPERE ADERENTI LUNGO COSTA A PONENTE DEL TORRENTE SAN LORENZO NEI PRESSI DEL ONFINE COMUNALE IN ZONA TERZA PUNTA - INTERVENTO DI MESSA IN SICUREZZA DELL'AREA A MEZZO COMPLETAMENTO DELL'INTERVENTO DI DIFESA COSTIERA REALIZZATO IN SOLO PRIMO LOTTO FUNZIONALE

PROGETTO ESECUTIVO

Titolo tavola: SEZIONI

Il tecnico: Tiziano ing.De Silvestri

Il committente: ---

Revisione	Oggetto revisione:	Data:
0	- Integrazione	-----

A elaborati Architettonici | S elaborati Strutturali | I elaborati Impiantistici | Id elaborati Idraulici

Elaborato: A — Tavola: 6

Data: 12/2020 — Cod. L175 — Scala: 1:500