
PLANIMETRIA ISOBATE scala 1:500

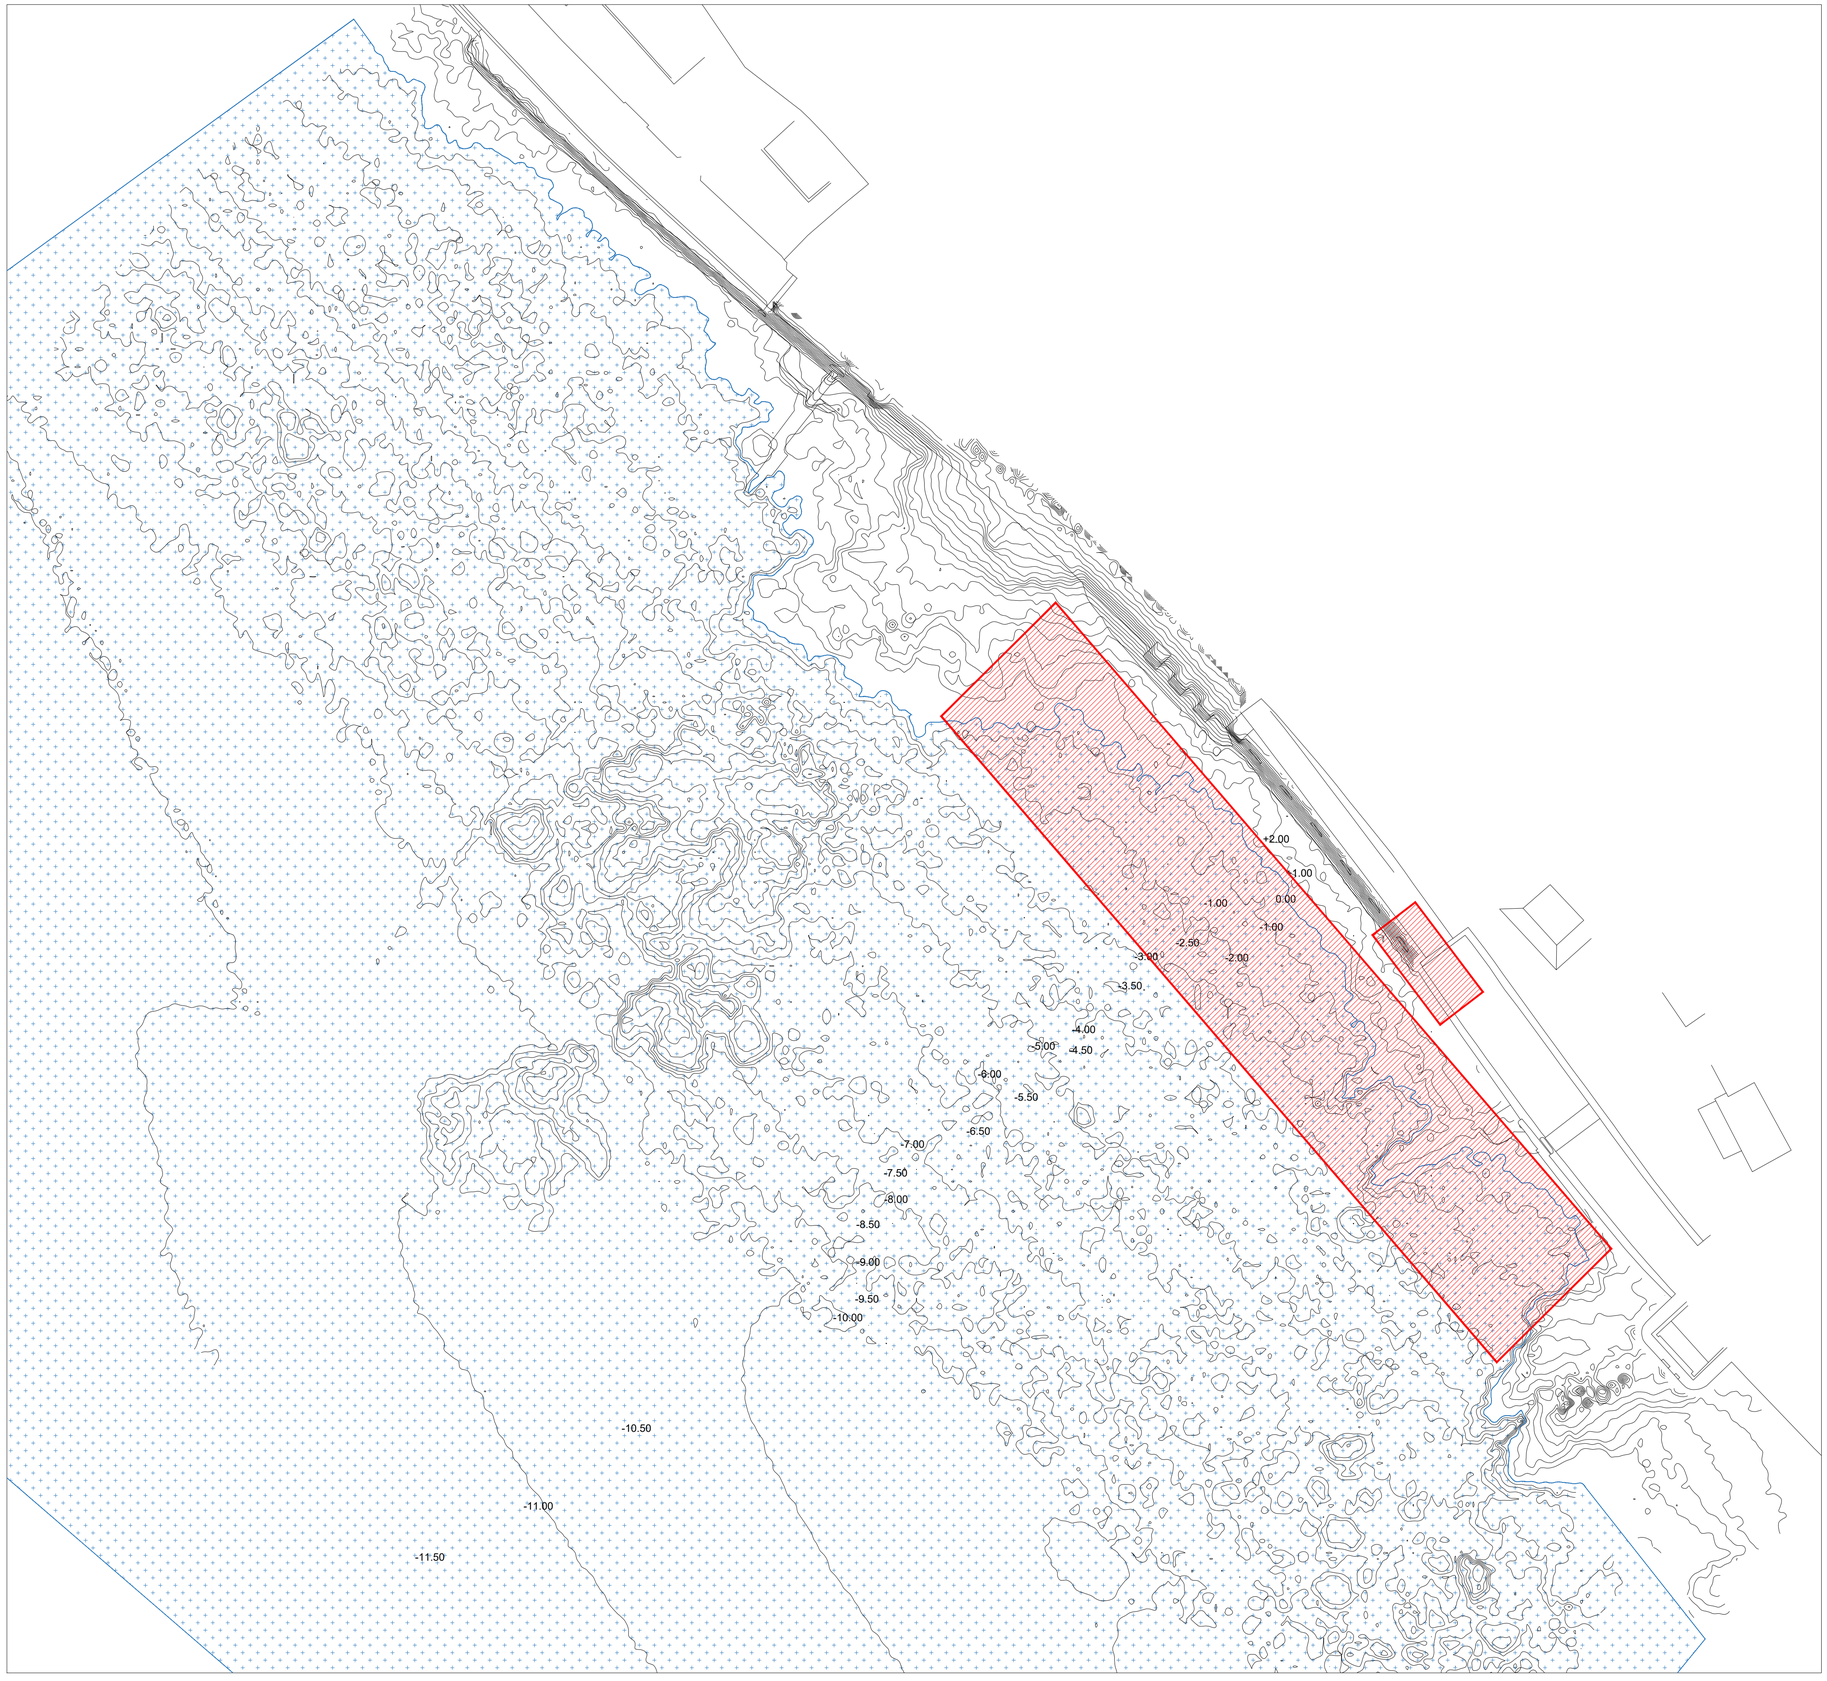

LEGENDA

AREA DI INTERVENTO

COMUNE DI MONEGLIA

PROVINCIA DI GENOVA

LAVORI DI CONSOLIDAMENTO DELLE OPERE DI PROTEZIONE A MARE DEL LITORALE DI MONEGLIA A PROTEZIONE DELLA STRADA DELLE GALLERIE E CONSOLIDAMENTO DEI RITTI DELLA GALLERIA LATO LEVANTE

PROGETTO DEFINITIVO-ESECUTIVO

STATO DI FATTO

tavola **DE03**

oggetto:	RILIEVO PLANIMETRIA ISOBATE				
0	04.12.20	prima emissione	L.ROMANO	L.ROMANO	
rev.	data	oggetto revisione	redatto	contr.	approv.
scala	1:500				
file	S:\Clienti\Moneglia\Progetto Definitivo-Esecutivo\Disegni\ DE03_Stato attuale_planimetria isobate				
commessa	nn.aaa		DATA	04.12.2020	

Timbro e firma

Timbro e firma
Luca Romano
Ingegnere
n° 963
Ordine degli Ingegneri
Provincia di Savona

Progettazione:

Romano Associati
ing. Luca ROMANO Ordine Ingegneri Savona n.963
viale Martiri della Libertà 68a/6 17031 ALBENGA (SV)
C.F. RMNLCU64M30A122Ue P.IVA 01735020099
tel. 0182-50436
fax. 0182-558968 e-mail: info@studioromano.org