

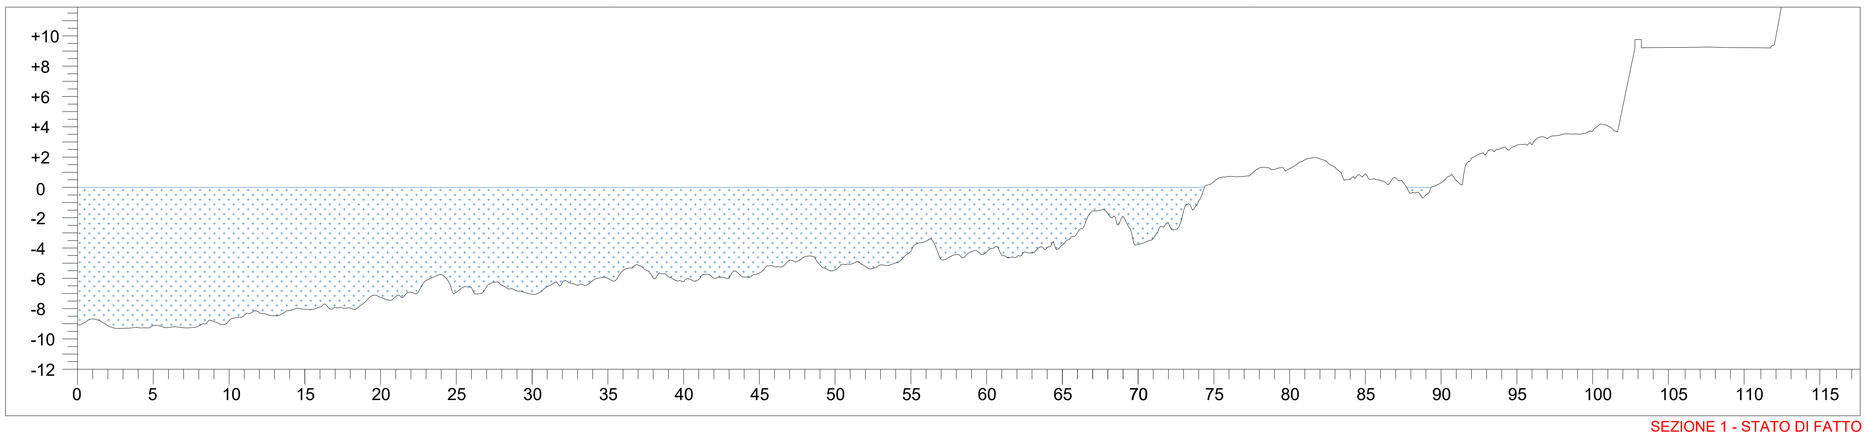



SEZIONE 1 - STATO DI FATTO

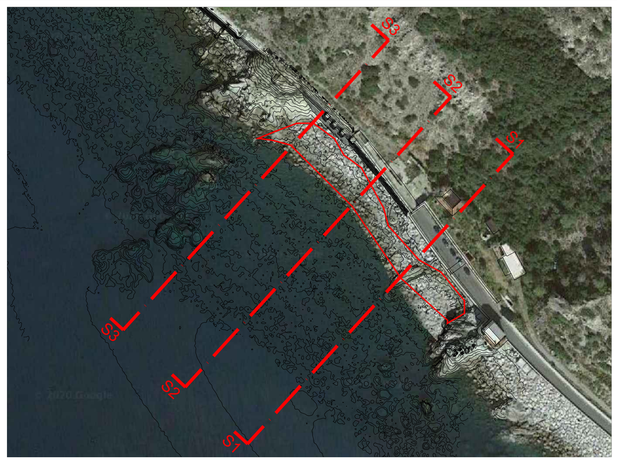


KEY PLAN - SCALA 1:1000

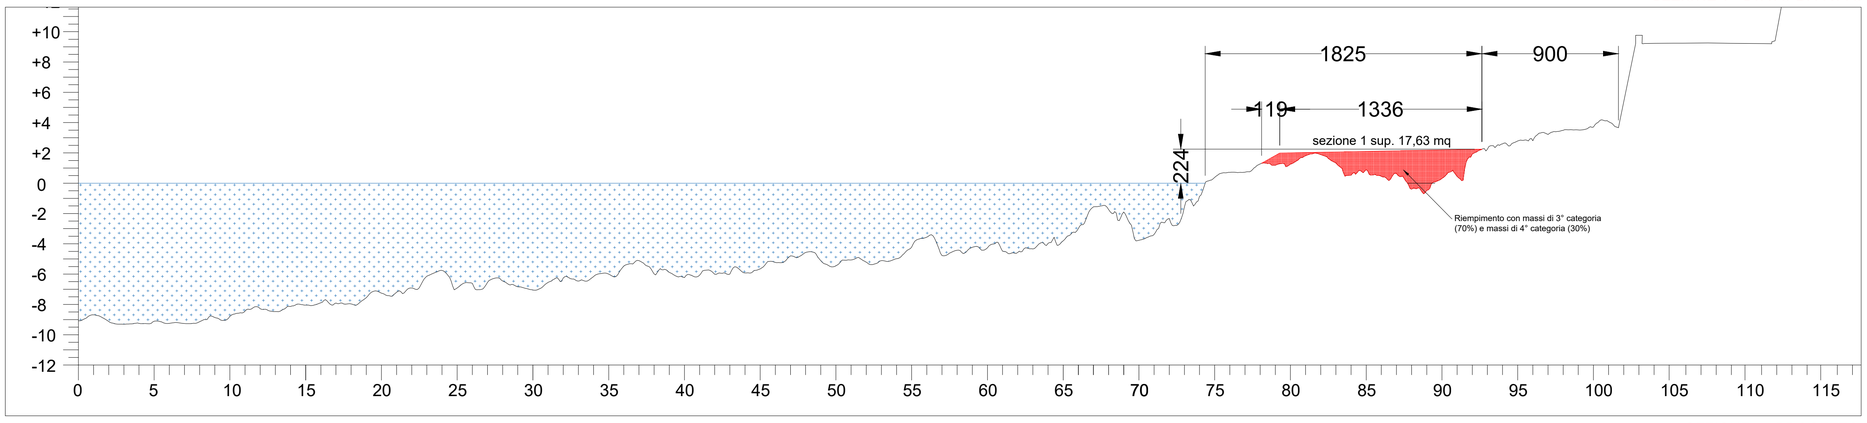

SEZIONE 1 - PROGETTO

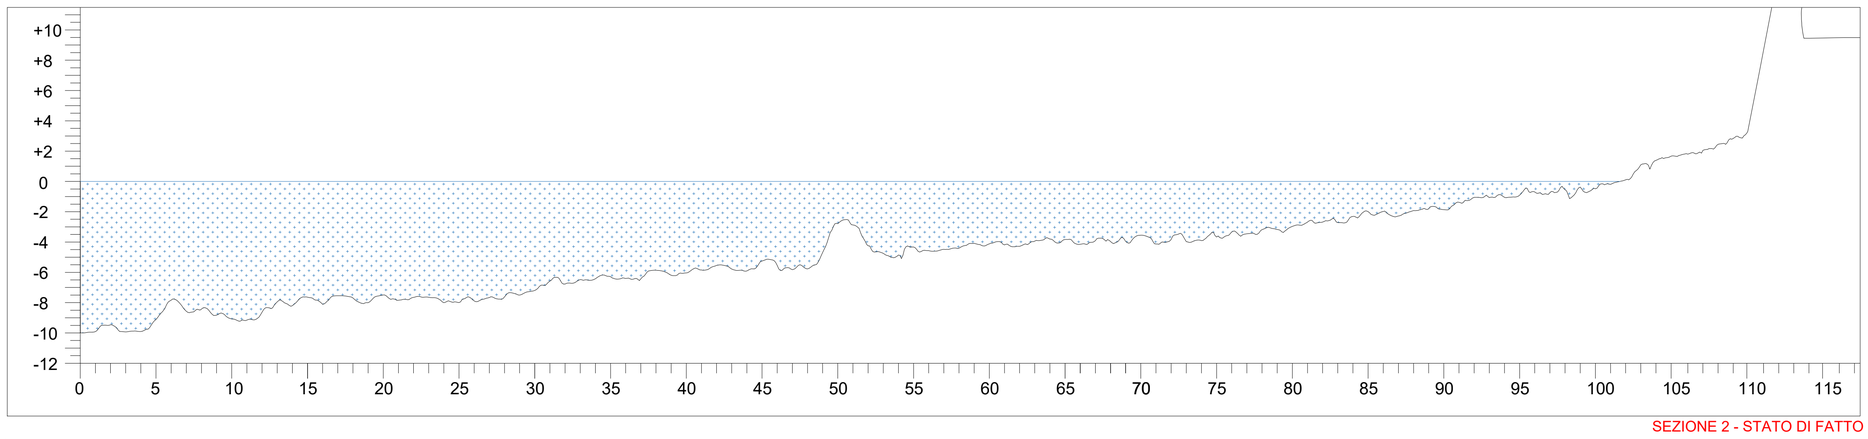


SEZIONE 2 - STATO DI FATTO

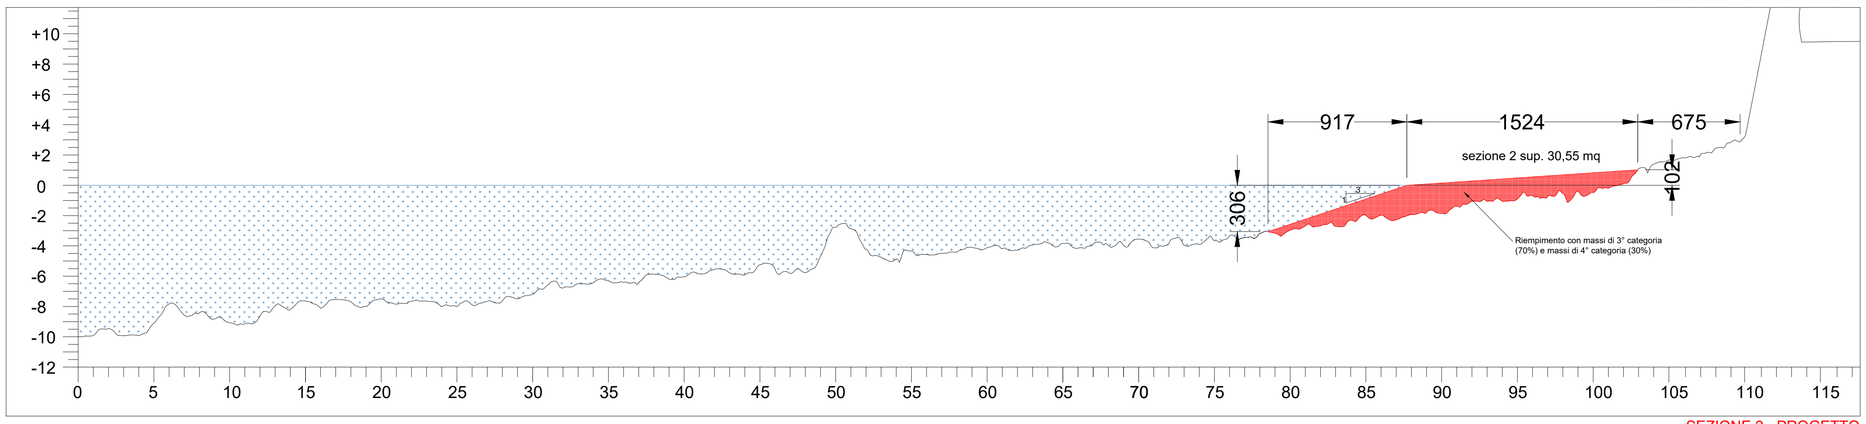


SEZIONE 2 - PROGETTO

LEGENDA DEGLI INTERVENTI

1		RIEMPIMENTO CON MASSI DI TERZA (70%) E QUARTA (30%) CATEGORIA

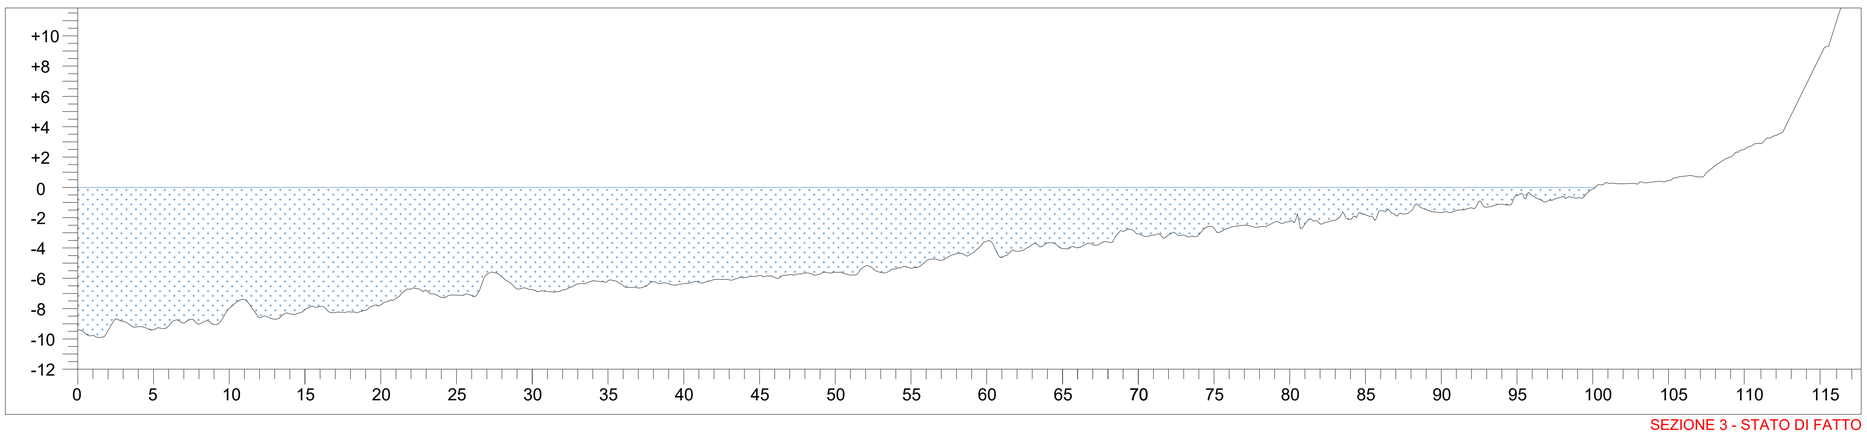

SEZIONE 3 - STATO DI FATTO

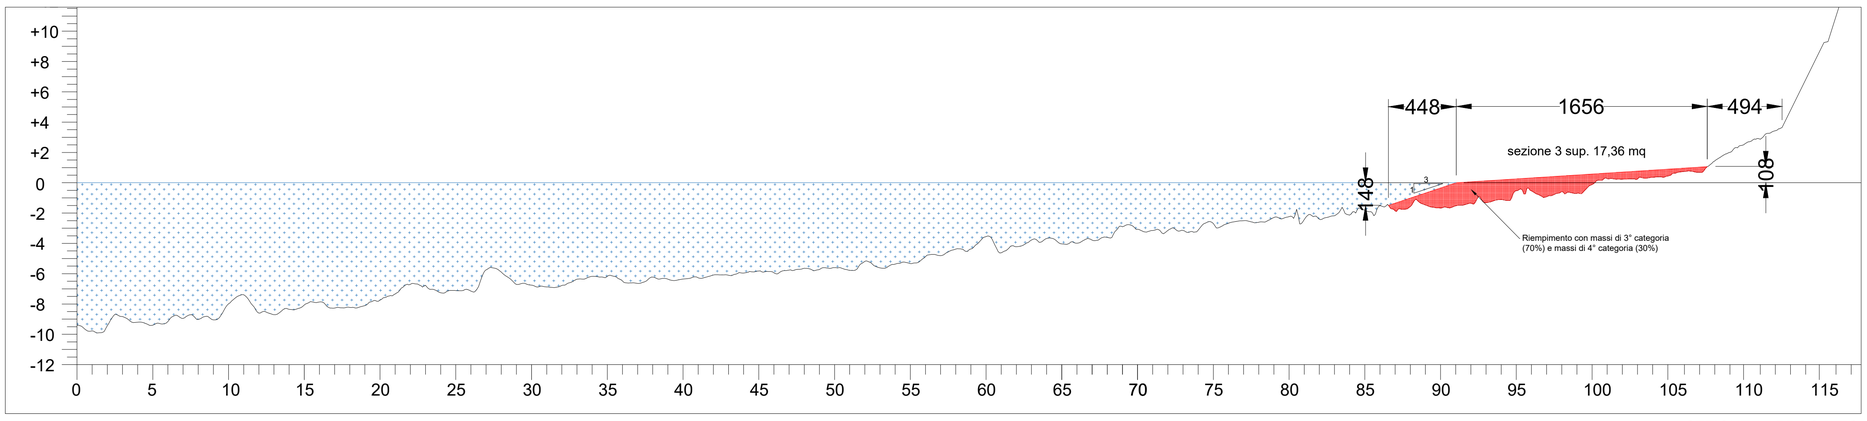

SEZIONE 3 - PROGETTO

COMUNE DI MONEGLIA

PROVINCIA DI GENOVA

LAVORI DI CONSOLIDAMENTO DELLE OPERE DI PROTEZIONE A MARE DEL LITORALE DI MONEGLIA A PROTEZIONE DELLA STRADA DELLE GALLERIE E CONSOLIDAMENTO DEI RITTI DELLA GALLERIA LATO LEVANTE

PROGETTO DEFINITIVO-ESECUTIVO

PROGETTO - RIPRISTINO SCOGLIERA

tavola **DE06**

oggetto: INTERVENTO 1 - SEZIONI

rev.	data	oggetto revisione	redatto	contr.	approv.
0	04.12.20	prima emissione	L.ROMANO	L.ROMANO	
scala		1:500			
file		S:\Clienti\Moneglia\Progetto Definitivo-Esecutivo\Disegni\ DE06_Progetto_intervento1			
commessa		nn.aaa	DATA	04.12.2020	

Timbro e firma

Timbro e firma
Luca Romano
Ingegnere
n° 963
Ordine degli Ingegneri della Provincia di Savona

Progettazione:

Romano Associati
ing. Luca ROMANO Ordine Ingegneri Savona n.963
viale Martiri della Libertà 68a/6 17031 ALBENGA (SV)
C.F. RMNLCU64M30A122Ue P.IVA 01735020099
tel. 0182-50436
fax. 0182-558968 e-mail: info@studioromano.org