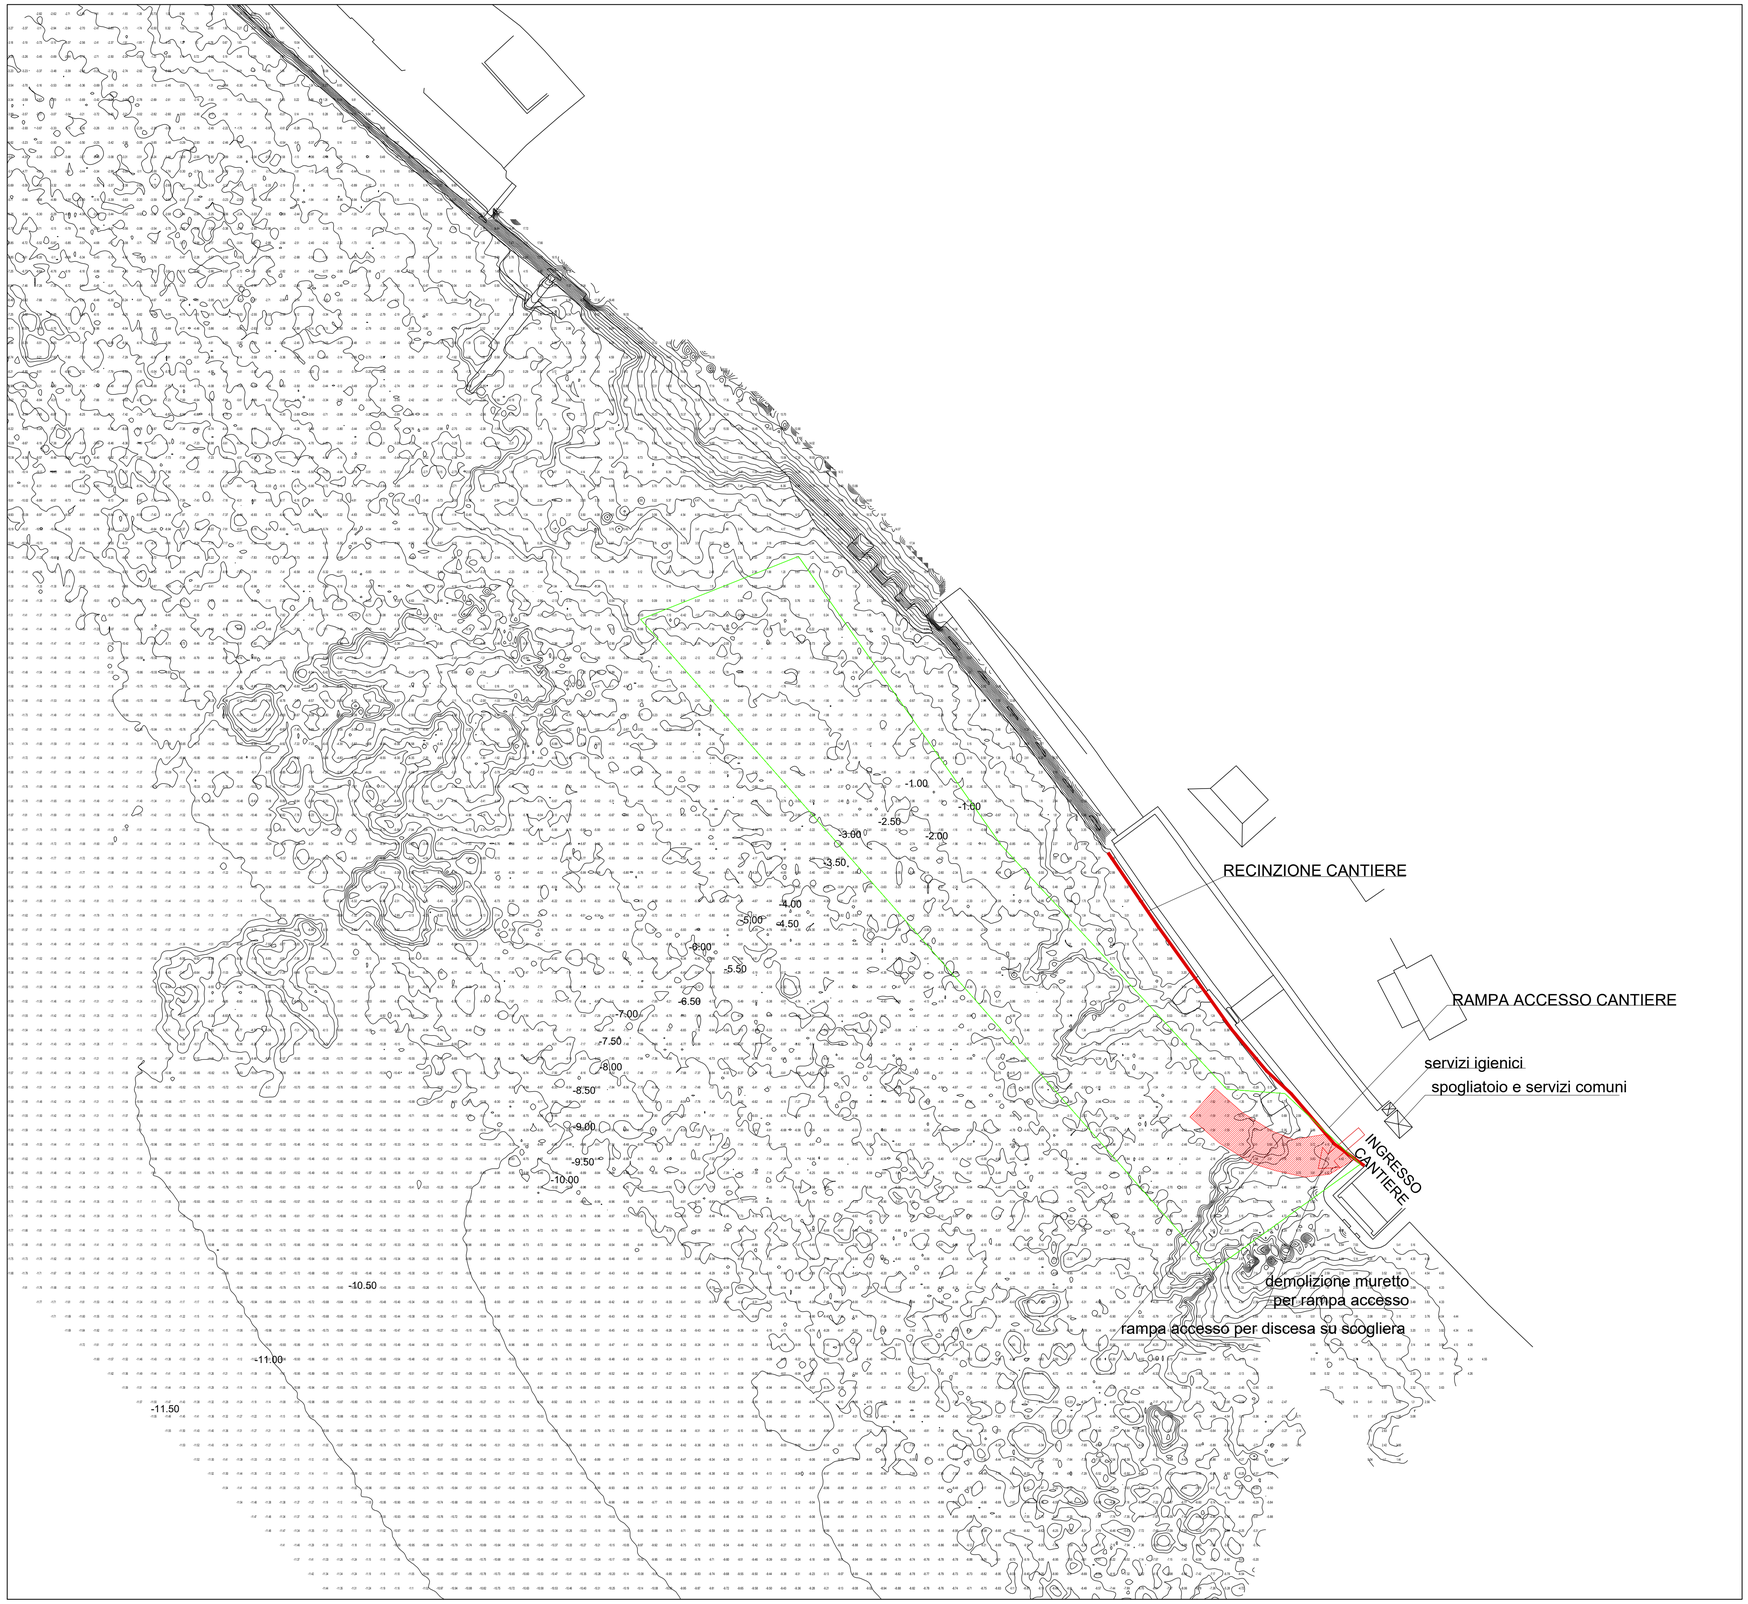


LEGENDA

RAMPA ACCESSO SCOGLIERA

SCOGLIERA EMERSA IN PROGETTO

LEGENDA:

Recinzione area

N.B. La recinzione area cantiere sarà in rete arancione H200 e paletti

servizi igienici

spogliatoio e servizi igienici comuni

OPERA DA REALIZZARE

COMUNE DI MONEGLIA

PROVINCIA DI GENOVA

LAVORI DI CONSOLIDAMENTO DELLE OPERE DI PROTEZIONE A MARE DEL LITORALE DI MONEGLIA A PROTEZIONE DELLA STRADA DELLE GALLERIE E CONSOLIDAMENTO DEI RITTI DELLA GALLERIA LATO LEVANTE

PROGETTO DEFINITIVO-ESECUTIVO

Sic

TAVOLA SICUREZZA

tavola

oggetto: PLANIMETRIA

rev.	data	oggetto revisione	redatto	contr.	approv.
0	04.12.20	prima emissione	L.ROMANO	L.ROMANO	
scala		1:500			
file		S:\Clienti\Migliaro-Moneglia\Progetto Definitivo-Esecutivo\Disegni\ DE03_Stato attuale_planimetria isobate			
commessa		nn.aaa	DATA	04.12.2020	

Timbro e firma

Timbro e firma
Luca Romano
Ingegnere
n° 963
Ordine degli Ingegneri
Provincia di Savona

Progettazione:

Romano Associati
ing. Luca ROMANO Ordine Ingegneri Savona n.963
viale Martiri della Libertà 68a/6 17031 ALBENGA (SV)
C.F. RMNLCU64M30A122Ue P.IVA 01735020099
tel. 0182-50436
fax. 0182-558968 e-mail: info@studioromano.org