



STATO DI FATTO
Scala 1:500

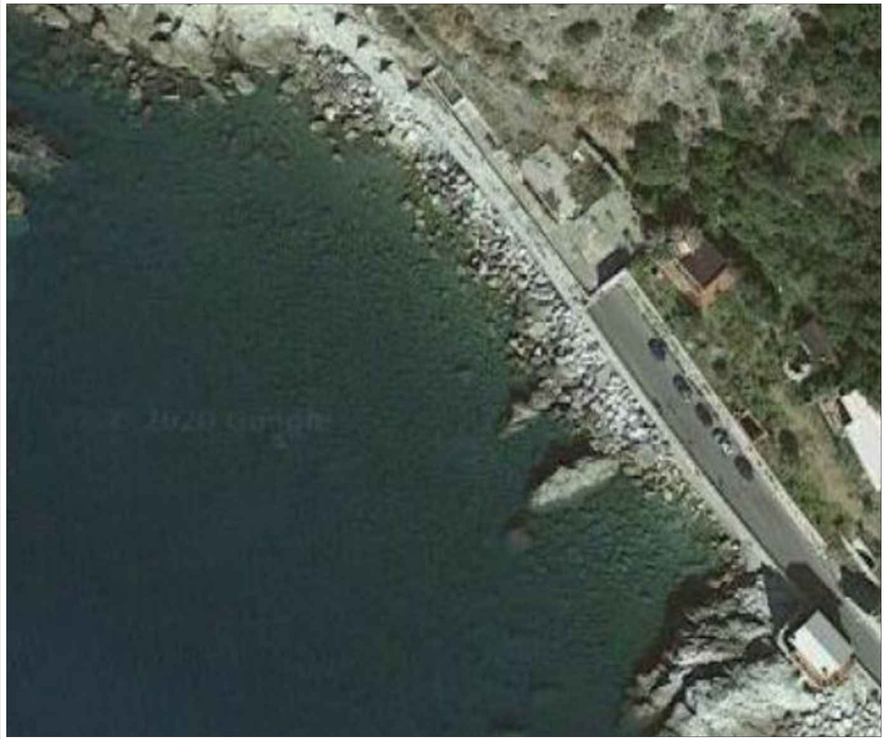

INTERVENTI DI RIPRISTINO SCOGLIERE DI PROTEZIONE
Scala 1:500

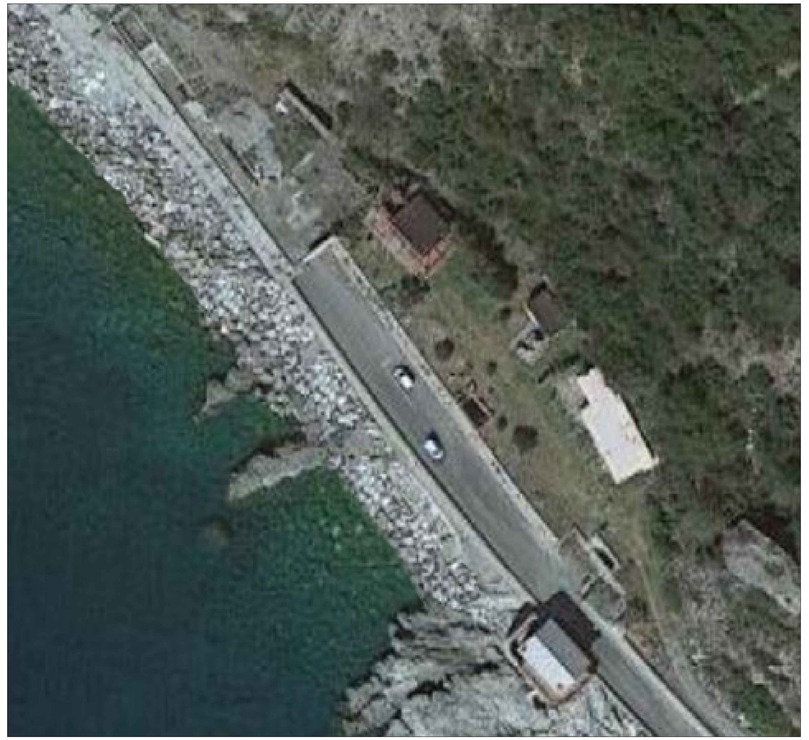

STATO FINALE
Scala 1:500

LEGENDA DEGLI INTERVENTI


1	RIEMPIMENTO CON MASSI DI TERZA E QUARTA CATEGORIA
2	RIFACIMENTO RINGHIERA
3	CONSOLIDAMENTO DEI PRIMI DUE RITTI DELLA GALLERIA TRAMITE INIEZIONE DI MALTA E CUCI E SCUCI
4	CONSOLIDAMENTO FONDAZIONALE TRAMITE LA TECNICA DEL CUCI E SCUCI E SOTTOMURAZIONI




CONSOLIDAMENTO RITTI ALL'INTERNO DELLA GALLERIA
- iniezioni
- cuci e scuci del paramento



CONSOLIDAMENTO FONDAZIONALE GALLERIA

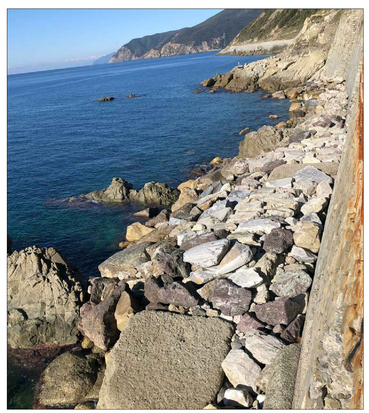

SCOGLIERA STATO DI FATTO

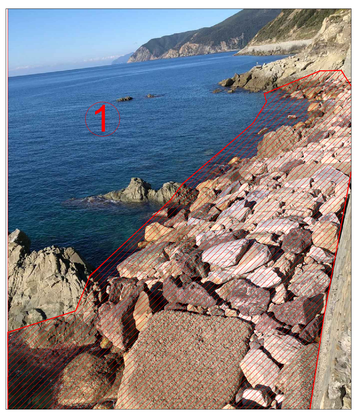

SCOGLIERA INTERVENTO

COMUNE DI MONEGLIA

PROVINCIA DI GENOVA

LAVORI DI CONSOLIDAMENTO DELLE OPERE DI PROTEZIONE A MARE DEL LITORALE DI MONEGLIA A PROTEZIONE DELLA STRADA DELLE GALLERIE E CONSOLIDAMENTO DEI RITTI DELLA GALLERIA LATO LEVANTE

PROGETTO ESECUTIVO IN VARIANTE

PROGETTO tavola **E04**

oggetto: PLANIMETRIA GENERALE CON INTERVENTI
SIMULAZIONE INTERVENTI

rev.	data	oggetto revisione	redatto	contr.	approv.
2	20.07.21	prima emissione	L.ROMANO	L.ROMANO	
scala		1:500			
file		S:\Clienti\Comune di Moneglia\Variante finale Regione Liguria\ E04_Progetto_planimetria generale con interventi-rev2			
commessa		nn.aaa	DATA	20.07.2021	

Timbro e firma

Timbro e firma
Luca Romano
Ingegnere
n° 963
Ordine degli Ingegneri
Provincia di Savona

Progettazione:

Romano Associati
ing. Luca ROMANO Ordine Ingegneri Savona n.963
viale Martiri della Libertà 68a/6 17031 ALBENGA (SV)
C.F. RMNLCU64M30A122Ue P.IVA 01735020099
tel. 0182-50436
fax. 0182-558968 e-mail: info@studioromano.org