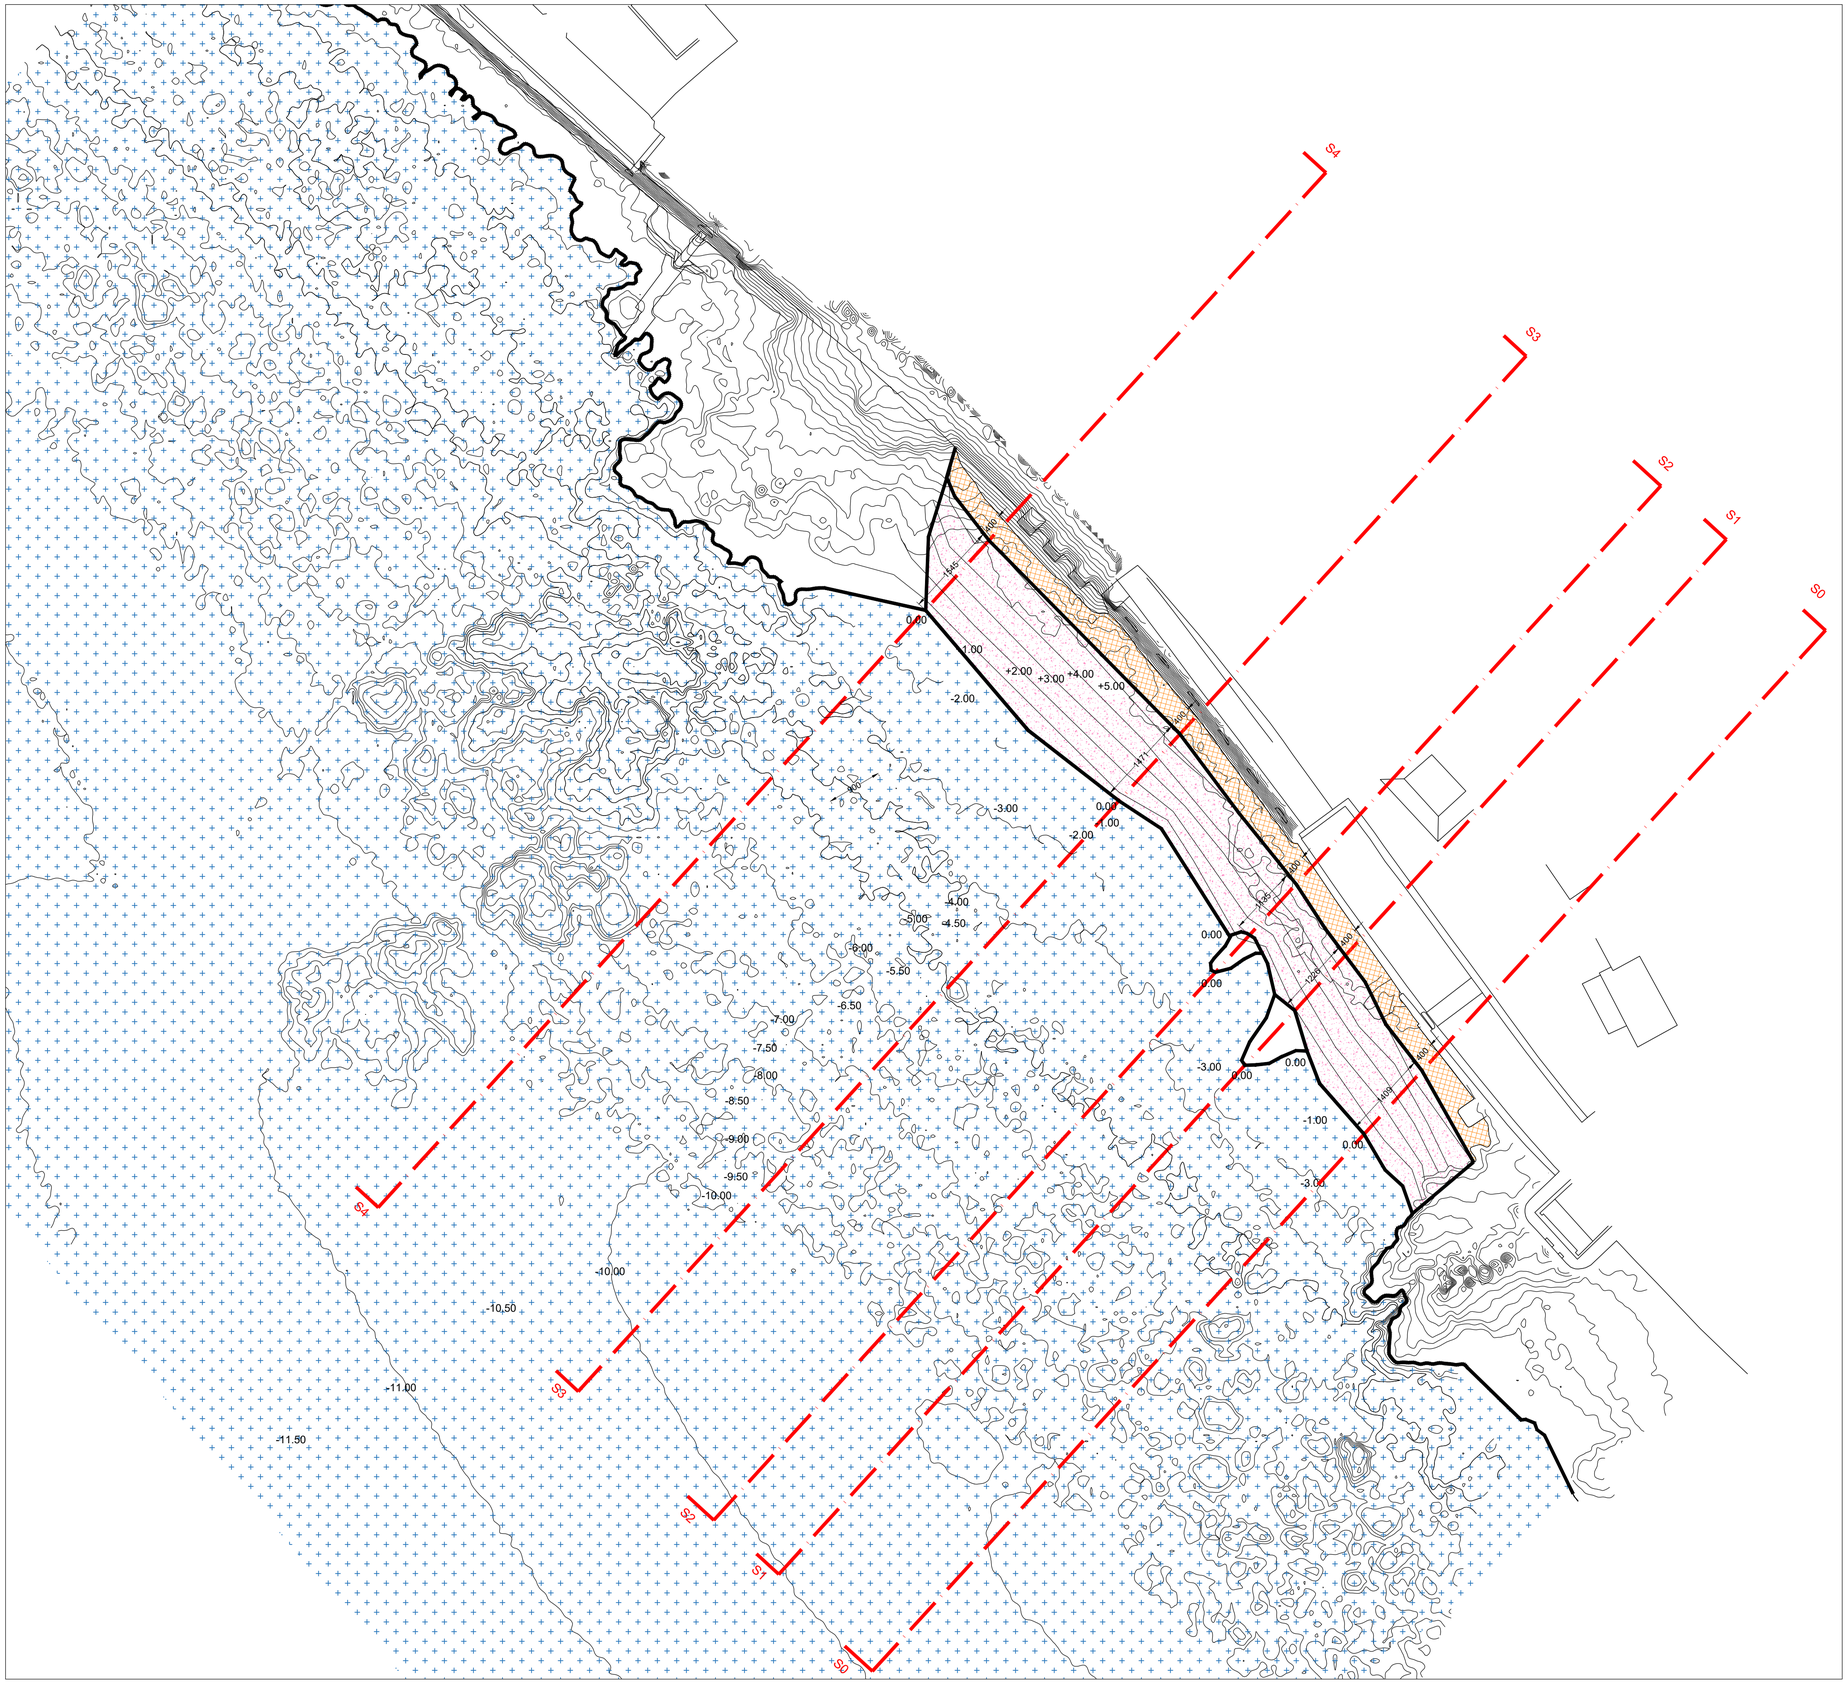


PLANIMETRIA GENERALE
Scala 1:500

LEGENDA

SCOGLIERA IN PROGETTO

	BERMA SOMMITALE (Larghezza 4,00 MT)
	PARTE DI SCOGLIERA EMERSA

COMUNE DI MONEGLIA

PROVINCIA DI GENOVA

LAVORI DI CONSOLIDAMENTO DELLE OPERE DI PROTEZIONE A MARE DEL LITORALE DI MONEGLIA A PROTEZIONE DELLA STRADA DELLE GALLERIE E CONSOLIDAMENTO DEI RITTI DELLA GALLERIA LATO LEVANTE

PROGETTO ESECUTIVO IN VARIANTE

PROGETTO - RIPRISTINO SCOGLIERA

tavola **E05**

oggetto:	INTERVENTO 1- planimetria generale				
2	20.07.21	prima emissione	L.PIZZO	L.ROMANO	
rev.	data	oggetto revisione	redatto	contr.	approv.
scala	1:500				
file	S:\Clienti\Comune di Moneglia\Variante finale Regione Liguria\ E05-E06_Ripristino scogliera_rev2.dwg				
commessa	nn.aaa	DATA	20.07.2021		

Timbro e firma

Luca Romano Ingegnere n° 963 Ordine degli Ingegneri della Provincia di Savona

Progettazione:

Romano Associati
ing. Luca ROMANO Ordine Ingegneri Savona n.963
viale Martiri della Libertà 68a/6 17031 ALBENGA (SV)
C.F. RMNLCU64M30A122Ue P.IVA 01735020099
tel. 0182-50436
fax. 0182-558968 e-mail: info@studioromano.org