

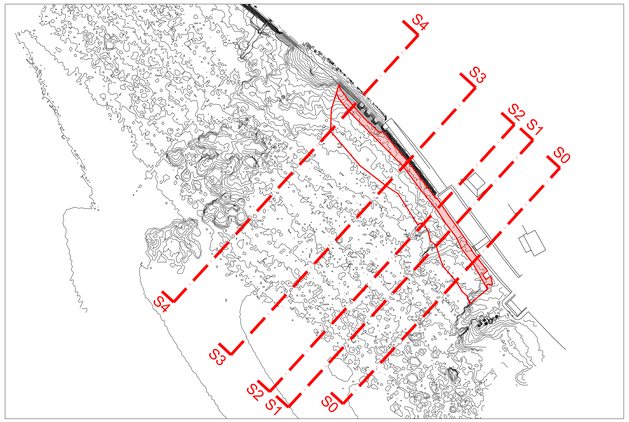



KEY PLAN - SCALA 1:1000

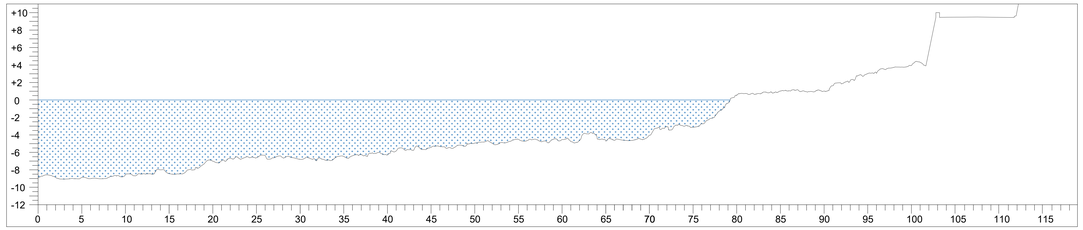


SEZIONE 2 - STATO DI FATTO

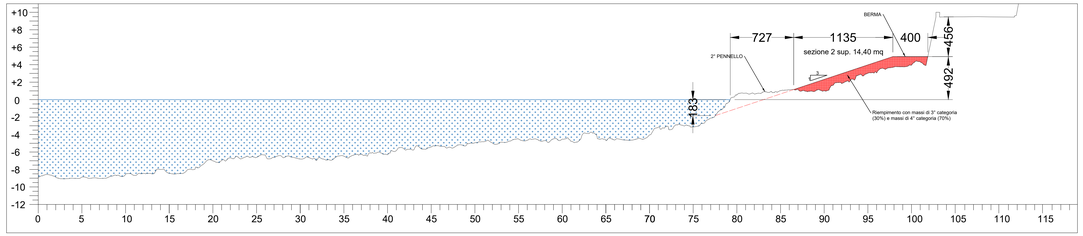


SEZIONE 2 - PROGETTO

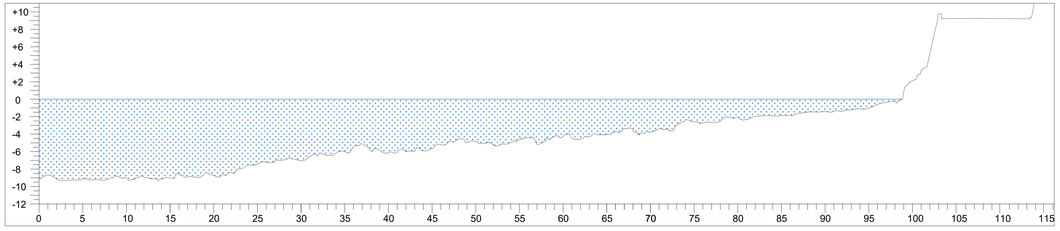


SEZIONE 0 - STATO DI FATTO

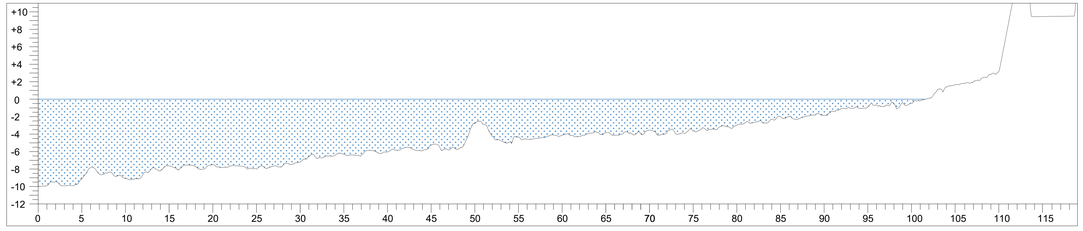


SEZIONE 3 - STATO DI FATTO

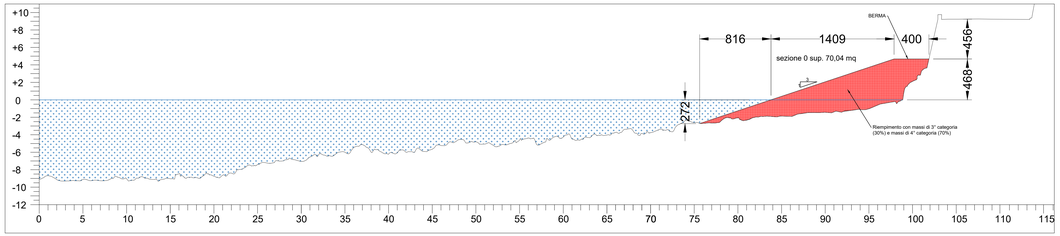


SEZIONE 0 - PROGETTO

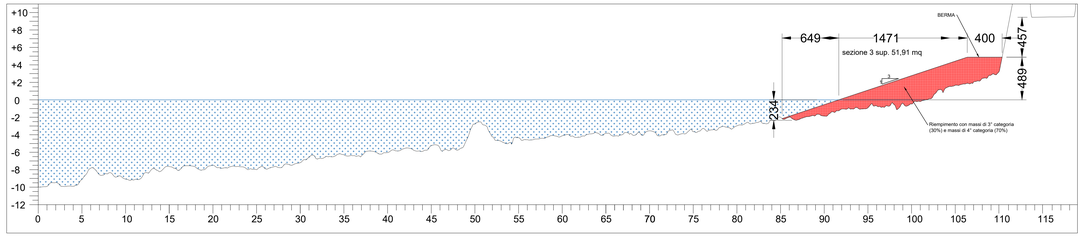


SEZIONE 3 - PROGETTO

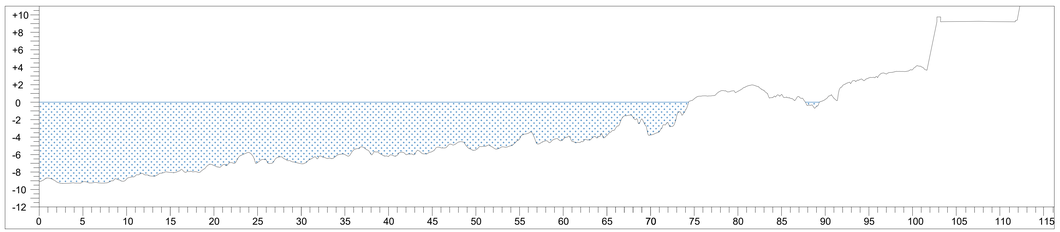


SEZIONE 1 - STATO DI FATTO

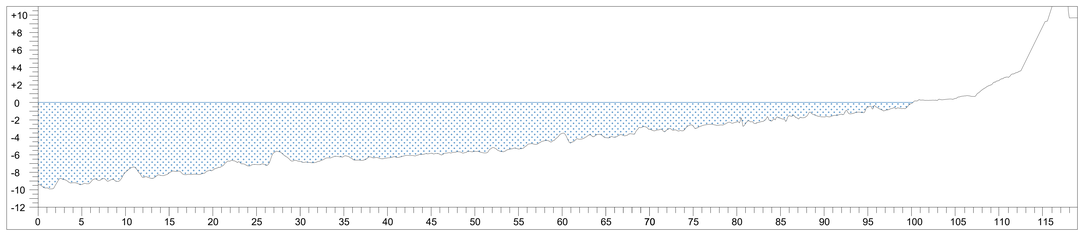

SEZIONE 4 - STATO DI FATTO

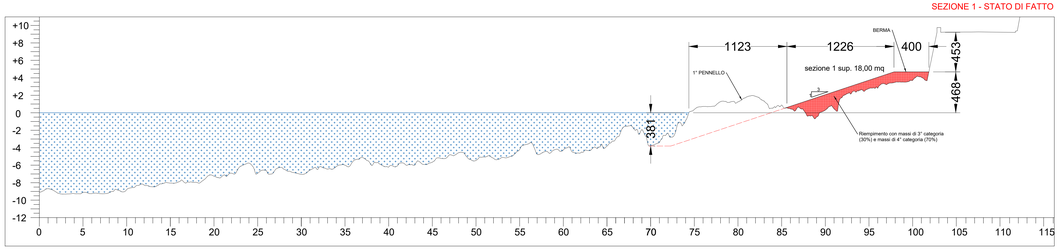

SEZIONE 1 - PROGETTO

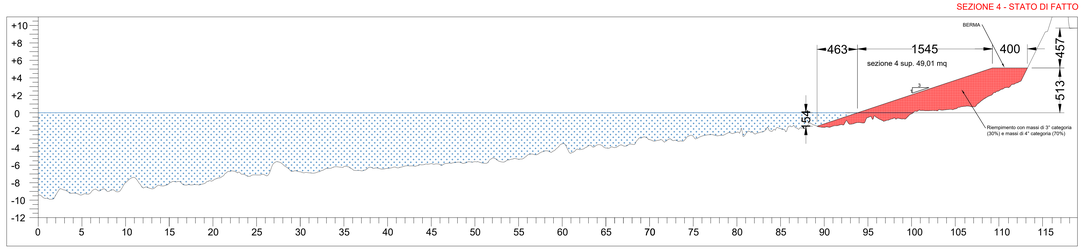

SEZIONE 4 - PROGETTO

LEGENDA DEGLI INTERVENTI

1		RIEMPIMENTO CON MASSI DI TERZA (30%) E QUARTA (70%) CATEGORIA

COMUNE DI MONEGLIA

PROVINCIA DI GENOVA

LAVORI DI CONSOLIDAMENTO DELLE OPERE DI PROTEZIONE A MARE DEL LITORALE DI MONEGLIA A PROTEZIONE DELLA STRADA DELLE GALLERIE E CONSOLIDAMENTO DEI RITTI DELLA GALLERIA LATO LEVANTE

PROGETTO ESECUTIVO IN VARIANTE

PROGETTO - RIPRISTINO SCOGLIERA

tavola **E06**

oggetto: INTERVENTO 1 - SEZIONI

rev.	data	oggetto revisione	redatto	contr.	approv.
2	20.07.21	prima emissione	L.PIZZO	L.ROMANO	

scala 1:500

file S:\Clienti\Moneglia\Variante finale Regione Liguria\ E05-E06_Ripristino scogliera_rev2.dwg

commessa nn.aaa DATA 20.07.2021

Timbro e firma

Progettazione:

Romano Associati

ing. Luca ROMANO Ordine Ingegneri Savona n.963

viale Martiri della Libertà 68a/6 17031 ALBENGA (SV)

C.F. RMNLCU64M30A122Ue P.IVA 01735020099

tel. 0182-50436

fax. 0182-558968 e-mail: info@studioromano.org