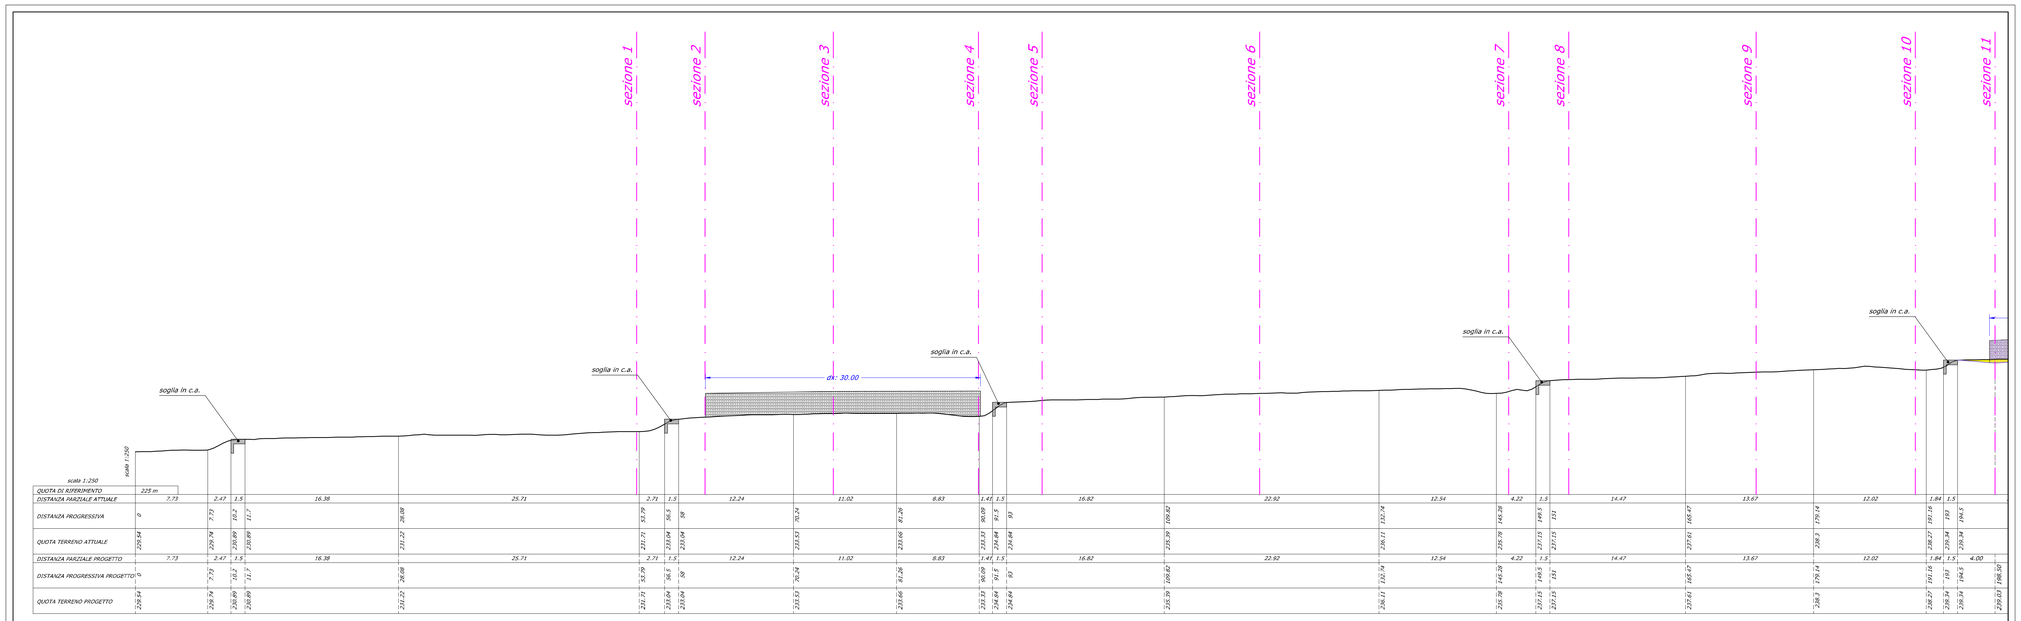
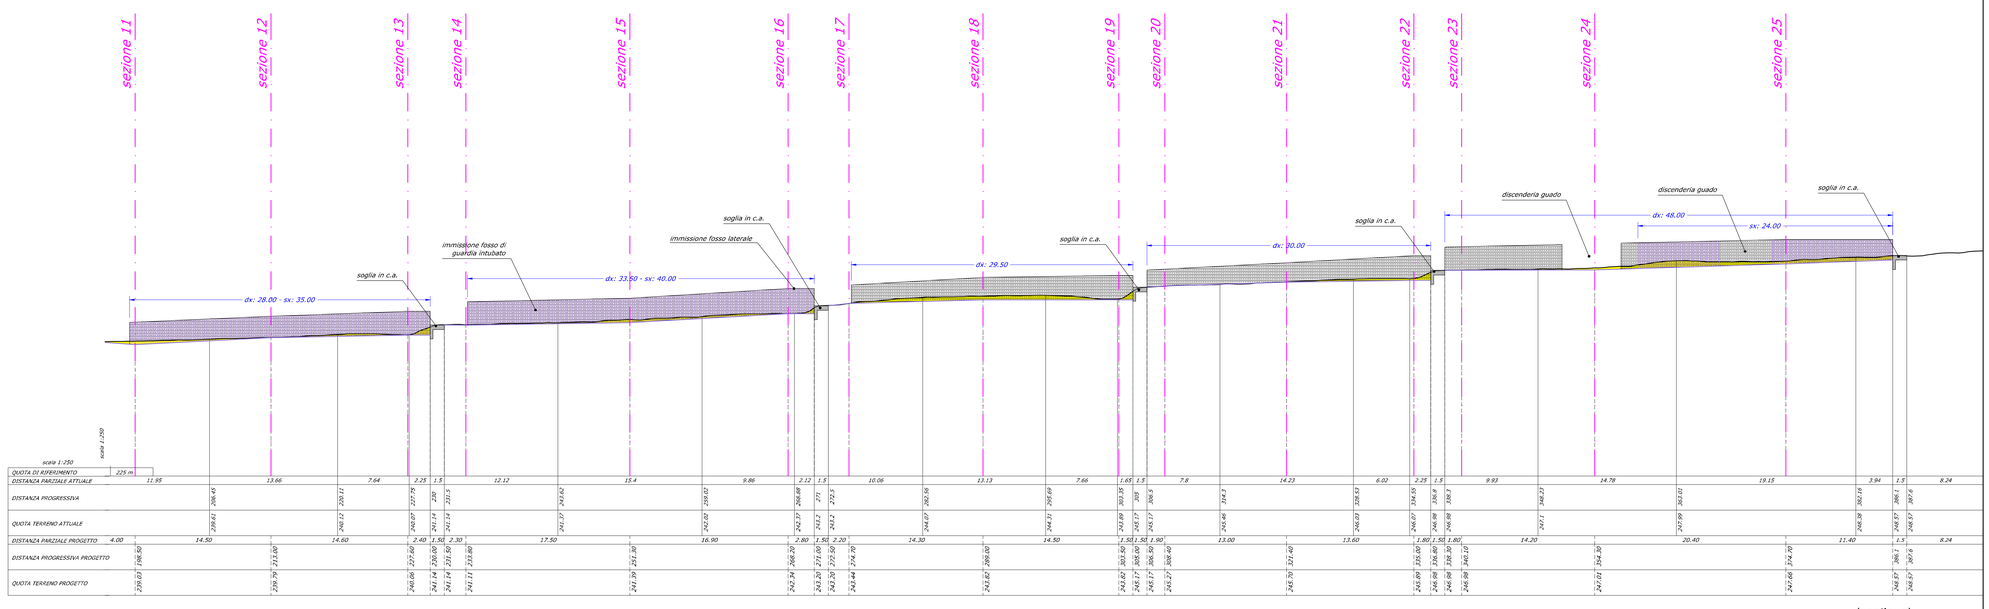


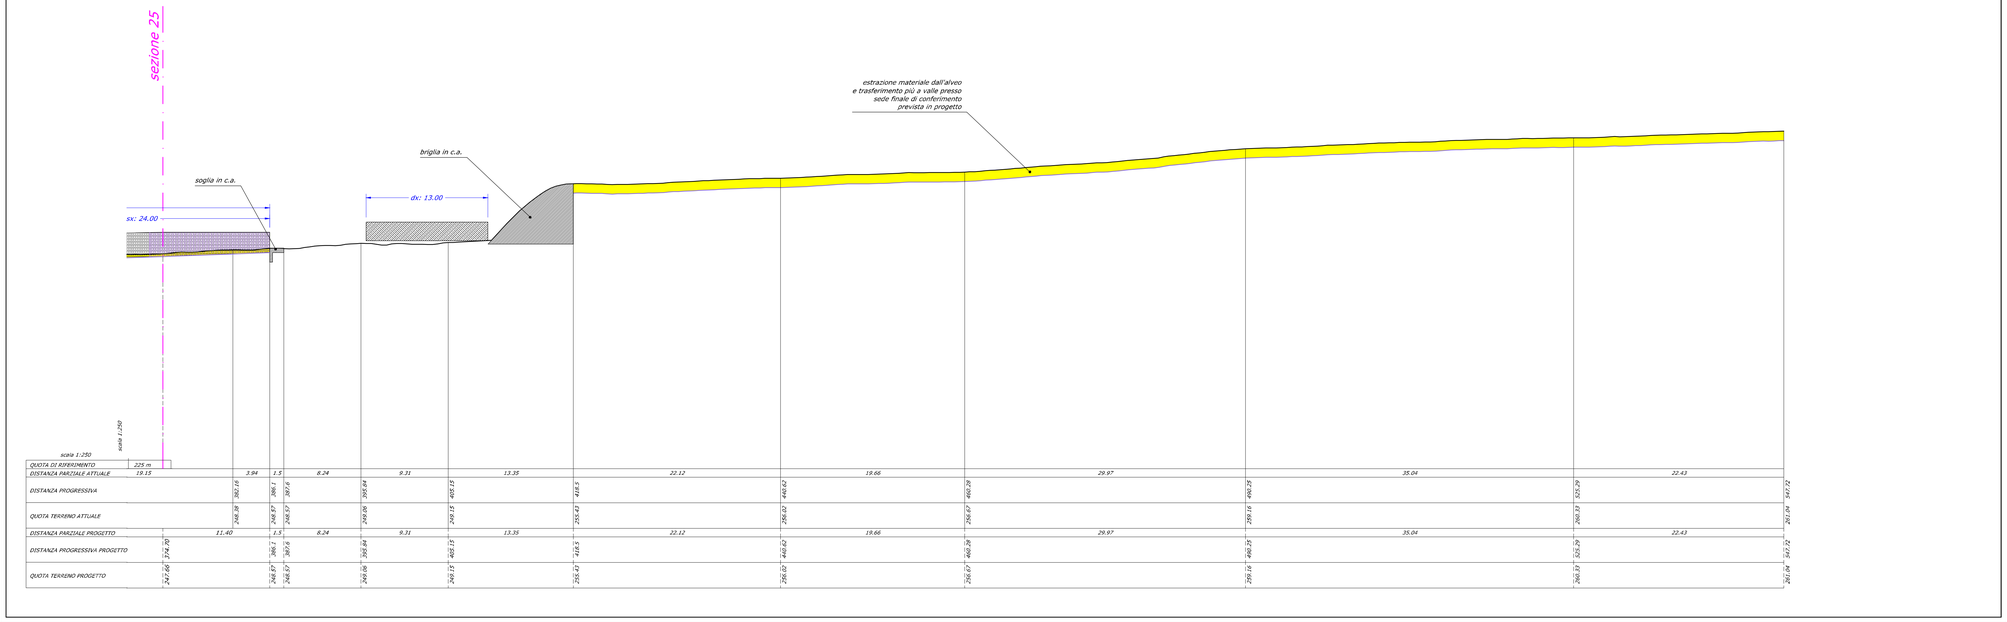

(continua)

(segue)




(continua)

(segue)




LEGENDA

- Terreno attuale
- Terreno di progetto
- Sezione di progetto
- Scavi
- Gabbionata in progetto sponda destra - I lotto funzionale
- Palificata in progetto sponda destra - I lotto funzionale
- Gabbionata in progetto sponda sinistra
- dx: xxx / sx: xxx — Lunghezza opera in progetto, rispettivamente sponda destra e sinistra

Committente:

Regione Liguria
COMUNE DI SANT'OLCESE
CITTA METROPOLITANA DI GENOVA

Oggetto:

Lavori di risagomatura del Torrente Sardorella
in loc. Vallombrosa a monte della briglia selettiva
e consolidamento spondale di alcuni tratti di argine

PROGETTO DEFINITIVO

PROFILO LONGITUDINALE TORRENTE SARDORELLA

SCALA: 1:50

DATA: maggio 2020

| Identificazione elaborato | Ambito | | Tipologia | | Commessa | n° elaborato | |
|---|---|---|---|---|---|---|---|
| IDDE1258-3 | I | D | D | E | 1258 | | 3 |


Dati Progettisti:

**Studio ANSELMO Associati**
Via Vittorio Emanuele n° 14
10023 CHIERI (TO)
tel./fax 011 9415835
e-mail: info@anselmoassociati.it

Dott. Ing. Virgilio Anselmo
Dott. For. Fulvio Anselmo
Collaboratori:
Dott. For. Davide Spada
Dott. Ing. Donato Vittore


| Rev. | Redatto | Controllato | Approvato | Data | Timbri e Firme |
|---|---|---|---|---|---|
| 0 | Ing. D. Vittore | Ing. V. Anselmo | Ing. V. Anselmo | 05/20 | |

Il Responsabile del procedimento: FIRMA

File : 1258IDDE-3.dwg


Comune di Sant'Olcese Prot. n. 0001726 del 11-02-2021 partenza Cat. 10 Cl. 4