

Sezione 1

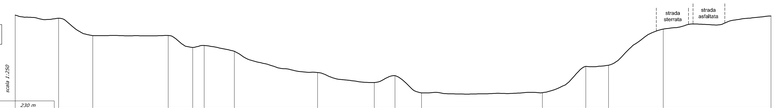

scala 1:250

QUOTA DI RIFERIMENTO	230 m																							
DISTANZA PARZIALE ATTUALE		5.06		3.96		8.8		2.86	1.32	3.52		9.69		6.6	2.42	3.08		14.08		5.06	2.64	6.38		12.54
DISTANZA PROGRESSIVA	0		5.06		9.02		17.82	20.68	22	25.52		36.21		42.81	44.23	47.31		61.39		66.45	69.09	75.47		88.01
QUOTA TERRENO ATTUALE	240.8		240.54		238.51		239.53	237.13	237.35	236.67		234.21		233.04	233.84	231.64		231.86		234.92	233.06	239.27		240.79
DISTANZA PARZIALE PROGETTO		5.06		3.96		8.8		2.86	1.32	3.52		9.69		6.6	2.42	3.08		14.08		5.06	2.64	6.38		12.54
DISTANZA PROGRESSIVA PROGETTO	0		5.06		9.02		17.82	20.68	22	25.52		36.21		42.81	44.23	47.31		61.39		66.45	69.09	75.47		88.01
QUOTA TERRENO PROGETTO	240.8		240.54		238.51		239.53	237.13	237.35	236.67		234.21		233.04	233.84	231.64		231.86		234.92	233.06	239.27		240.79


Sezione 2

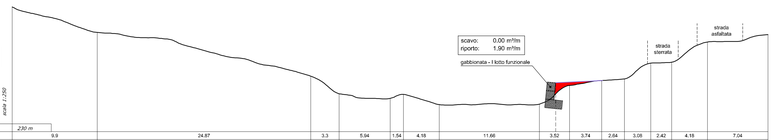

scala 1:250

QUOTA DI RIFERIMENTO	230 m																							
DISTANZA PARZIALE ATTUALE		9.9		24.87				3.3	5.94	1.54	4.18	11.66		3.52	3.74	2.64	3.08	2.42	4.18	7.04				
DISTANZA PROGRESSIVA	0		9.9		34.77			38.07		44.01	48.19		61.39		68.63	71.29	74.37		78.79		90.87			
QUOTA TERRENO ATTUALE	244.52		241.65		236.45			234.41		233.87	234.34		233.2		235.39	235.65	237.99		238.88		240.44			
DISTANZA PARZIALE PROGETTO		9.9		24.87				3.3	5.94	1.54	4.18	11.66		1.90	5.36	2.64	3.08	2.42	4.18	7.04				
DISTANZA PROGRESSIVA PROGETTO	0		9.9		34.77			38.07		44.01	48.19		61.39		68.63	71.29	74.37		78.79		90.87			
QUOTA TERRENO PROGETTO	244.52		241.65		236.45			234.41		233.87	234.34		233.2		235.39	235.65	237.99		238.88		240.44			


Sezione 3

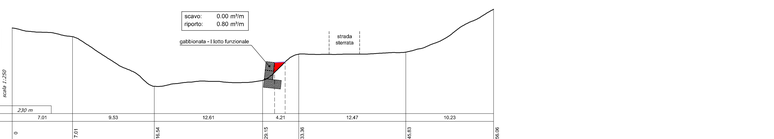

scala 1:250

QUOTA DI RIFERIMENTO	230 m																							
DISTANZA PARZIALE ATTUALE		7.01		9.53		12.61				4.21		12.47				10.23								
DISTANZA PROGRESSIVA	0		7.01		16.54		29.15			33.36		45.83				56.06								
QUOTA TERRENO ATTUALE	239.96		239.99		233.17		233.89			236.41		237.15				242.44								
DISTANZA PARZIALE PROGETTO		7.01		9.53		12.61		1.39	1.24	1.58		12.47				10.23								
DISTANZA PROGRESSIVA PROGETTO	0		7.01		16.54		29.15	30.54	31.77	33.36		45.83				56.06								
QUOTA TERRENO PROGETTO	239.96		239.99		233.17		233.89	234.00	236.41	236.41		237.15				242.44								


Sezione 4

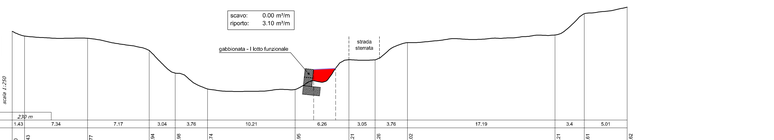

scala 1:250

QUOTA DI RIFERIMENTO	230 m																							
DISTANZA PARZIALE ATTUALE		1.43		7.34		7.17		3.04	3.76		10.21			6.26		3.05	3.76		17.19			3.4	5.01	
DISTANZA PROGRESSIVA	0		1.43		8.77		15.94	18.98	22.74		32.95			39.21		42.26	46.02		63.21			66.61	71.62	
QUOTA TERRENO ATTUALE	240.54		239.76		239.62		238.1	236.46	233.62		233.55			236.60		237.02	239.01		239.61			242.09	243.15	
DISTANZA PARZIALE PROGETTO		1.43		7.34		7.17		3.04	3.76		10.21		2.15	2.96	1.55	3.05	3.76		17.19			3.4	5.01	
DISTANZA PROGRESSIVA PROGETTO	0		1.43		8.77		15.94	18.98	22.74		32.95		35.10	38.06	39.61	42.66	46.42		63.61			66.61	71.62	
QUOTA TERRENO PROGETTO	240.54		239.76		239.62		238.1	236.46	233.62		233.55		236.60	236.60	237.02	237.02	239.01		239.61			242.09	243.15	

Sezione 5

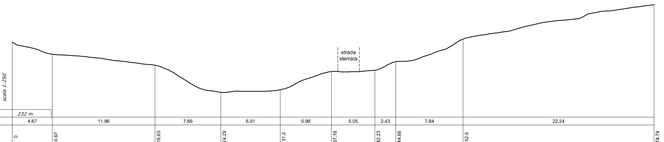

scala 1:250

QUOTA DI RIFERIMENTO	232 m																							
DISTANZA PARZIALE ATTUALE		4.87		11.96		7.66		6.91		5.98		5.05		2.43		7.84		22.24						
DISTANZA PROGRESSIVA	0		4.87		16.83		24.49		31.4		37.38		42.43		44.86		52.5							
QUOTA TERRENO ATTUALE	240.14		239.33		236.06		234.9		235.2		237.33		237.47		238.47		241.1							
DISTANZA PARZIALE PROGETTO		4.87		11.96		7.66		6.91		5.98		5.05		2.43		7.84		22.24						
DISTANZA PROGRESSIVA PROGETTO	0		4.87		16.83		24.49		31.4		37.38		42.43		44.86		52.5							
QUOTA TERRENO PROGETTO	240.14		239.33		236.06		234.9		235.2		237.33		237.47		238.47		241.1							


Sezione 6



scala 1:250

QUOTA DI RIFERIMENTO	232 m																							
DISTANZA PARZIALE ATTUALE		5.25		8.41		12.82		4.41		11.14		4.83		3.79	3.78		29.63							
DISTANZA PROGRESSIVA	0		5.25		13.66		26.48		30.89		42.03		46.86		50.65	54.43								
QUOTA TERRENO ATTUALE	240.05		243.14		243.23		239.75		239.72		235.87		235.96		238.83	241.25								
DISTANZA PARZIALE PROGETTO		5.25		8.41		12.82		4.41		11.14		4.83		3.79	3.78		29.63							
DISTANZA PROGRESSIVA PROGETTO	0		5.25		13.66		26.48		30.89		42.03		46.86		50.65	54.43								
QUOTA TERRENO PROGETTO	240.05		243.14		243.23		239.75		239.72		235.87		235.96		238.83	241.25								

Sezione 7

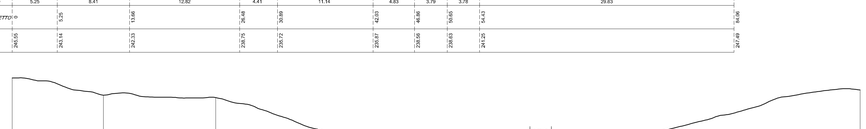

scala 1:250

QUOTA DI RIFERIMENTO	232 m																							
DISTANZA PARZIALE ATTUALE		10.61		13.09		12.34		8.89		9.87		4.69		3.95		35.3								
DISTANZA PROGRESSIVA	0		10.61		23.7		36.04		44.93		54.8		58.49		62.44		98.74							
QUOTA TERRENO ATTUALE	240.08		240.08		240.8		241.62		239.76		236.03		236.63		236.65		240.7							
DISTANZA PARZIALE PROGETTO		10.61		13.09		12.34		8.89		9.87		4.69		3.95		35.3								
DISTANZA PROGRESSIVA PROGETTO	0		10.61		23.7		36.04		44.93		54.8		58.49		62.44		98.74							
QUOTA TERRENO PROGETTO	240.08		240.08		240.8		241.62		239.76		236.03		236.63		236.65		240.7							


Sezione 8



scala 1:250

QUOTA DI RIFERIMENTO	234 m																							
DISTANZA PARZIALE ATTUALE		8.6		1.77		13.66				7.08		11.38		5.32		7.33		3.29	7.33		2.03	6.57		26.82
DISTANZA PROGRESSIVA	0		8.6		10.37		24.03			31.11				42.49		47.81		51.14	58.43		60.76	67.79		74.36
QUOTA TERRENO ATTUALE	240.45		247.26		245.16		240.73			240.1				239.03		237.52		237.24	239.42		240.15	241.28		241.52
DISTANZA PARZIALE PROGETTO		8.6		1.77		13.66				7.08		11.38		5.32		7.33		3.29	7.33		2.03	6.57		26.82
DISTANZA PROGRESSIVA PROGETTO	0		8.6		10.37		24.03			31.11				42.49		47.81		51.14	58.43		60.76	67.79		74.36
QUOTA TERRENO PROGETTO	240.45		247.26		245.16		240.73			240.1				239.03		237.52		237.24	239.42		240.15	241.28		241.52


Sezione 9

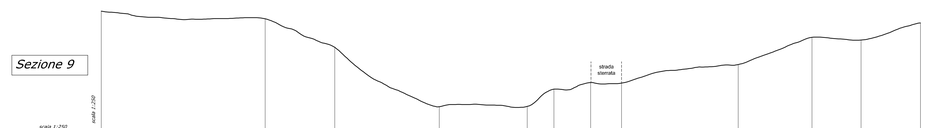

scala 1:250

QUOTA DI RIFERIMENTO	234 m																							
DISTANZA PARZIALE ATTUALE		19.08				8.11		12.16				10.26			3.1	4.29	3.58		13.59			8.59	5.72	6.92
DISTANZA PROGRESSIVA	0		19.08			27.19		39.35				49.61		52.71	57	60.58		74.17			82.76	88.48		95.4
QUOTA TERRENO ATTUALE	249.94		244.64			244.73		237.61				237.44		239.85	240.62	240.55		242.71			243.68	243.57		241.96
DISTANZA PARZIALE PROGETTO		19.08				8.11		12.16				10.26			3.1	4.29	3.58		13.59			8.59	5.72	6.92
DISTANZA PROGRESSIVA PROGETTO	0		19.08			27.19		39.35				49.61		52.71	57	60.58		74.17			82.76	88.48		95.4
QUOTA TERRENO PROGETTO	249.94		244.64			244.73		237.61				237.44		239.85	240.62	240.55		242.71			243.68	243.57		241.96


Sezione 10

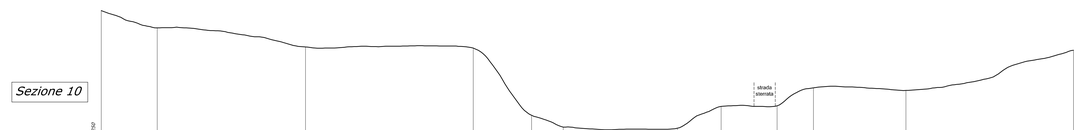

scala 1:250

QUOTA DI RIFERIMENTO	234 m																							
DISTANZA PARZIALE ATTUALE		6.51		17.27				19.53				6.8		3.68		13.3		5.1	6.51		4.24	10.76		19.53
DISTANZA PROGRESSIVA	0		6.51		23.78			43.31				50.11		53.79		67.09		72.19	78.7		82.94	93.7		113.23
QUOTA TERRENO ATTUALE	252.42		250.11		247.89			247.78				239.64		239.56		258.43		249.97	247.14		243.14	243.83		247.91
DISTANZA PARZIALE PROGETTO		6.51		17.27				19.53				6.8		3.68		13.3		5.1	6.51		4.24	10.76		19.53
DISTANZA PROGRESSIVA PROGETTO	0		6.51		23.78			43.31				50.11		53.79		67.09		72.19	78.7		82.94	93.7		113.23
QUOTA TERRENO PROGETTO	252.42		250.11		247.89			247.78				239.64		239.56		258.43		249.97	247.14		243.14	243.83		247.91


Sezione 11

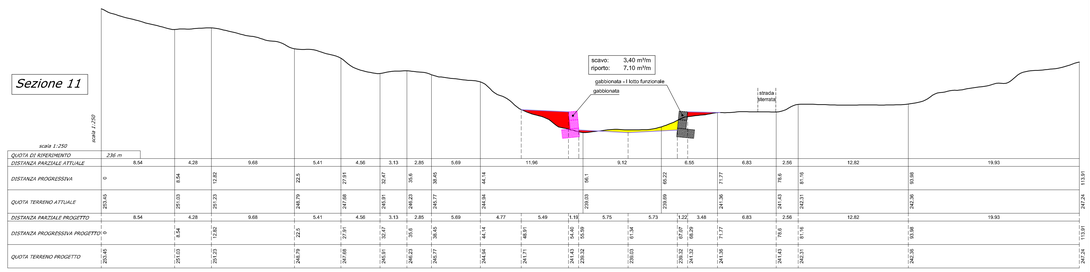

scala 1:250

QUOTA DI RIFERIMENTO	236 m																							
DISTANZA PARZIALE ATTUALE		8.54		4.28		9.68		5.41		4.56	3.13	2.85	5.69		11.96		9.12		6.55	6.83	2.56	12.82		19.93
DISTANZA PROGRESSIVA	0		8.54		12.82		22.5		27.91		32.47	35.6	38.45		44.14		56.1		65.22	71.77	74.6	87.16		107.09
QUOTA TERRENO ATTUALE	253.65		251.03		251.23		249.79		247.68		245.91	246.23	245.77		244.94		239.03		239.89	241.36	241.43	242.21		243.36
DISTANZA PARZIALE PROGETTO		8.54		4.28		9.68		5.41		4.56	3.13	2.85	5.69		4.77	5.49	1.19	5.75	5.73	1.22	3.48	6.83	2.56	12.82		19.93
DISTANZA PROGRESSIVA PROGETTO	0		8.54		12.82		22.5		27.91		32.47	35.6	38.45		43.14		48.91		54.45	55.59	61.36	67.09	71.77	74.6	87.16		107.09
QUOTA TERRENO PROGETTO	253.65		251.03		251.23		249.79		247.68		245.91	246.23	245.77		244.94		241.71		241.43	239.42	239.03	241.32	241.56	241.43	242.21		243.36

Sezione 12

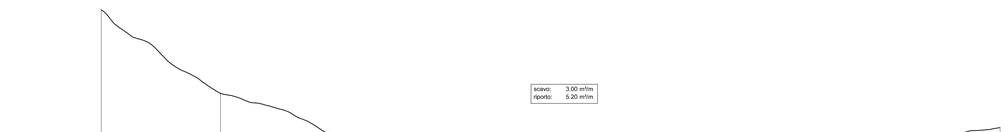

scala 1:250

QUOTA DI RIFERIMENTO	236 m																							
DISTANZA PARZIALE ATTUALE		13.87				15.37				12.82				3.66		11.78	2.62	5.23	3.4	2.1	2.62	13.08	2.88	14.65
DISTANZA PROGRESSIVA	0		13.87			29.24				42.06		44.52		48.18		59.96	62.58	67.81	71.21	73.31	75.93	89.01	91.89	106.54
QUOTA TERRENO ATTUALE	260.42		256.69			244.93				244.73		243.24		243.24		239.57	241.25	242.41	243.17	242.18	243.62	244.69	243.84	248.7
DISTANZA PARZIALE PROGETTO		13.87				15.37				12.82			1.90	2.14	1.21	5.68	5.68	1.22	4.24	1.22	3.4	2.1	2.62	13.08	2.88	14.65
DISTANZA PROGRESSIVA PROGETTO	0		13.87			29.24				42.06		44.52	46.42	48.56	49.77	55.45	55.58	59.27	60.48	64.72	65.93	68.31	71.19	73.81	87.15	90.03	104.68
QUOTA TERRENO PROGETTO	260.42		256.69			244.93				244.73		243.24	242.07	241.87	240.62	239.54		239.62	241.07	242.41	242.17	242.18	243.62	244.69	243.84		248.7

Sezione 13



scala 1:250

QUOTA DI RIFERIMENTO	236 m																							
DISTANZA PARZIALE ATTUALE		12.18				8.99				15.88				9.8		11.38		6.88		7.15		3.44		11.11		19.06
DISTANZA PROGRESSIVA	0		12.18			21.17				37.05				46.85		58.23		65.11		72.26		75.7		86.81		105.87
QUOTA TERRENO ATTUALE	261.29		254.22			249.98				247.46				242.71		240.29		240.15		242.96		243.22		243.24		247.24
DISTANZA PARZIALE PROGETTO		12.18				8.99				15.88			4.39	4.26	1.21	6.78	6.78	1.21	2.34	3.09	7.15		3.44		11.11		19.06
DISTANZA PROGRESSIVA PROGETTO	0		12.18			21.17				37.05			41.43	45.70	46.91	53.69	60.47	61.68	64.02	67.11	72.26		75.7		86.81		105.87
QUOTA TERRENO PROGETTO	261.29		254.22			249.98				247.46			242.71	242.50	240.62	240.06		240.40	242.00	242.91	242.96		243.22		243.24		247.24

Sezione 14



scala 1:250

QUOTA DI RIFERIMENTO	238 m																							
DISTANZA PARZIALE ATTUALE		5.09				14.07				60.09		259.44				10.09				14.07				
DISTANZA PROGRESSIVA	0		5.09			19.16				79.25		338.69				348.78				362.85				
QUOTA TERRENO ATTUALE	258.63		258.11			258.63				258.63		258.63				258.63				258.63				
DISTANZA PARZIALE PROGETTO		5.09				14.07				60.09		259.44				10.09				14.07				
DISTANZA PROGRESSIVA PROGETTO	0		5.09			19.16				79.25		338.69				348.78				362.85				
QUOTA TERRENO PROGETTO	258.63		258.11			258.63				258.63		258.63				258.63				258.63				

LEGENDA

- Terreno attuale
- Terreno di progetto
- Scavi
- Riporti
- Gabbionata metallica riempita con ciottoli in progetto
- Palificata in legname a parete doppia rinverdita in progetto
- Gabbionata metallica riempita con ciottoli in progetto I lotto funzionale
- Palificata in legname a parete doppia rinverdita in progetto I lotto funzionale

Committente:

Regione Liguria
COMUNE DI SANT'OLCESE
CITTA METROPOLITANA DI GENOVA

Oggetto:

Lavori di risagomatura del Torrente Sardorella
in loc. Vallombrosa a monte della briglia selettiva
e consolidamento spondale di alcuni tratti di argine

PROGETTO DEFINITIVO

SEZIONI (1 DI 2)

SCALA: 1:50

DATA: maggio 2020

Identificazione elaborato	Ambito		Tipologia		Commessa	n° elaborato	
IDDE1258-4	I	D	D	E	1258		4

Dati Progettisti:

Studio ANSELMO Associati
Via Vittorio Emanuele n° 14
10023 CHIERI (TO)
tel./fax 011 9415835
e-mail: info@anselmoassociati.it

Dott. Ing. Virgilio Anselmo
Dott. For. Fulvio Anselmo
Collaboratori:
Dott. For. Davide Spada
Dott. Ing. Donato Vittore

Rev.	Redatto	Controllato	Approvato	Data	Timbri e Firme
0	Ing. D. Vittore	Ing. V. Anselmo	Ing. V. Anselmo	05/20	

Il Responsabile del procedimento: firma

File : 1258IDDE-4.dwg

Comune di Sant'Olcese Prot. n. 0061726 del 11-02-2021 interna Cat. 10 Cl. 4