
LEGENDA

- Terreno attuale
- Terreno di progetto
- Scavi
- Riporti
- Gabbionata metallica riempita con ciottoli in progetto
- Palificata in legname a parete doppia rinverdita in progetto


Sezione 15

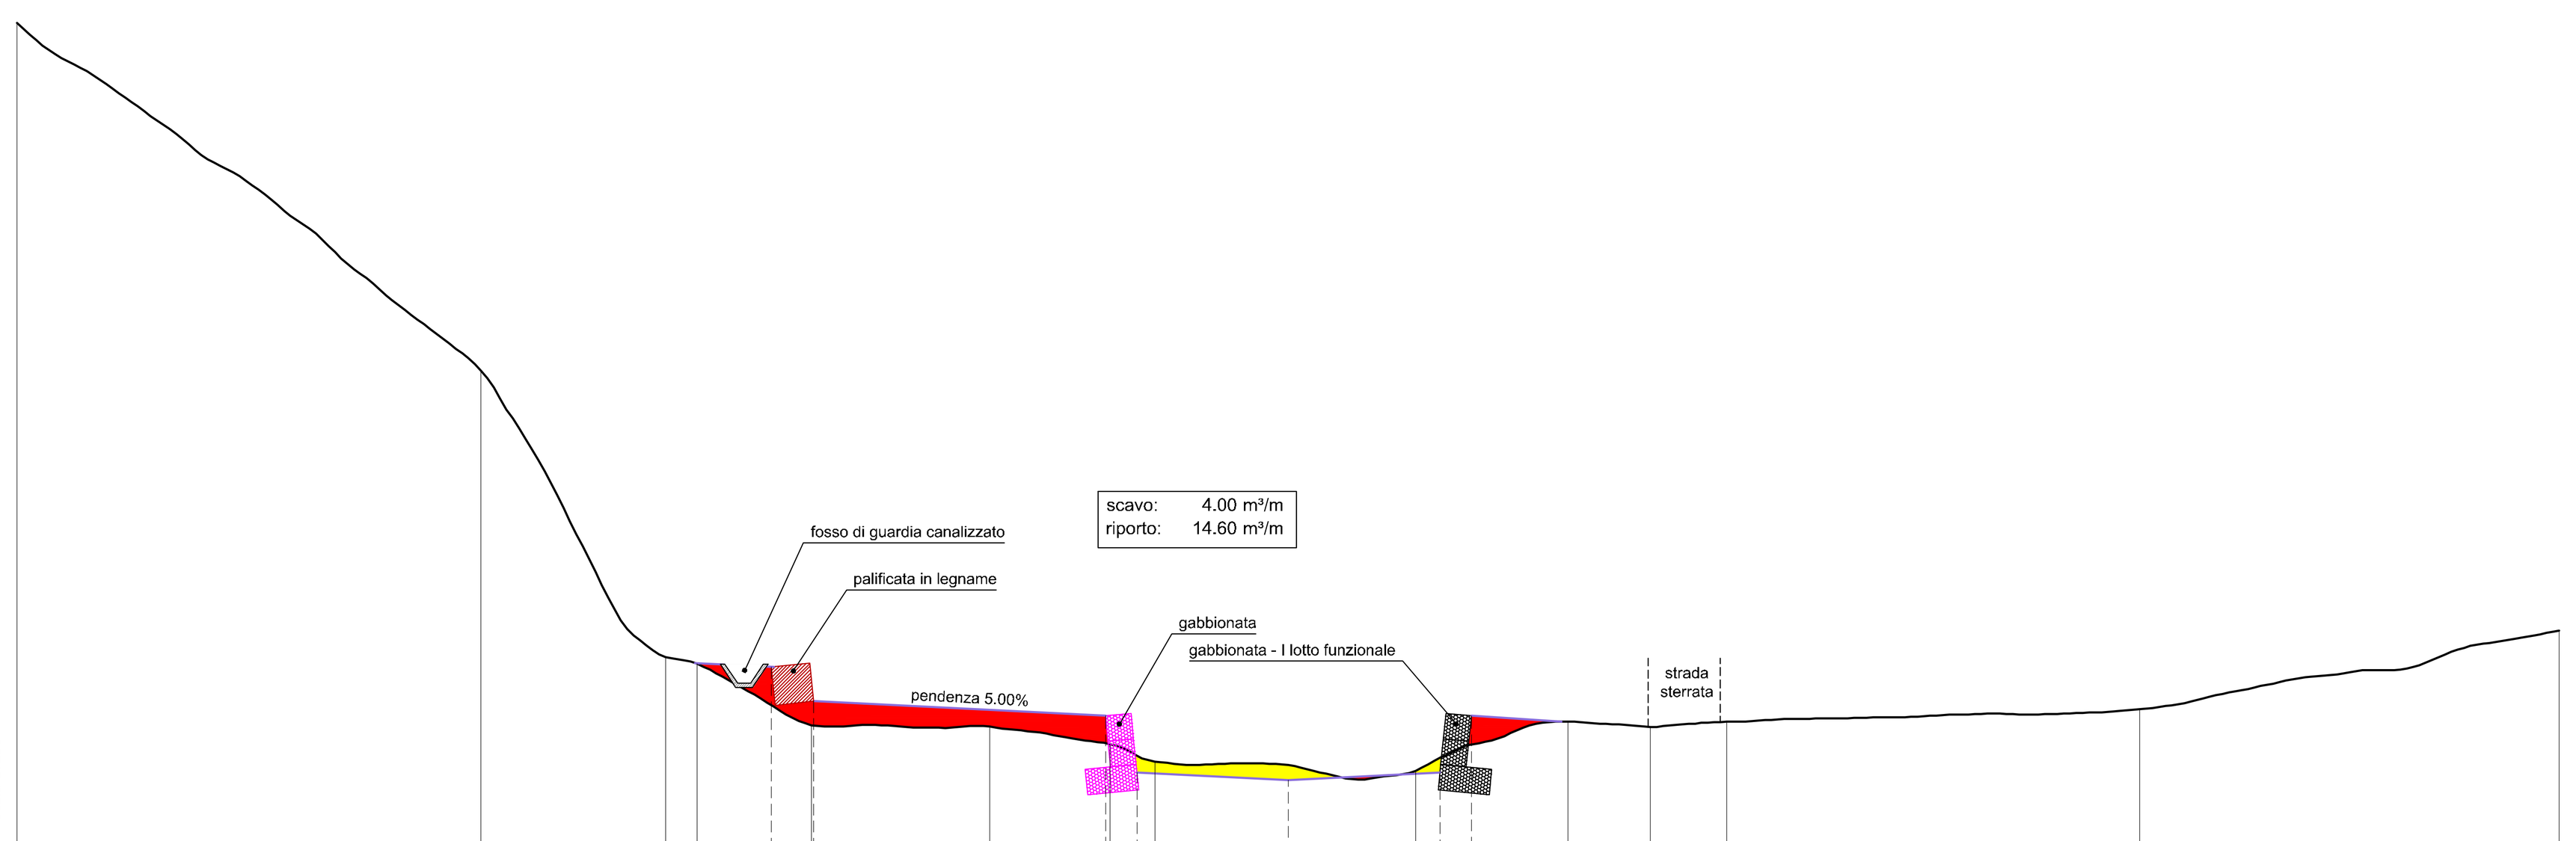

scala 1:250

QUOTA DI RIFERIMENTO	238 m
DISTANZA PARZIALE ATTUALE	18.12 · 7.2 · 1.24 · 4.47 · 6.95 · 4.71 · 1.74 · 10.18 · 5.95 · 3.23 · 2.98 · 16.13 · 16.38
DISTANZA PROGRESSIVA	0 · 18.12 · 25.32 · 26.56 · 31.03 · 37.98 · 42.69 · 44.43 · 54.61 · 60.56 · 63.79 · 66.77 · 82.9 · 99.28
QUOTA TERRENO ATTUALE	270.97 · 257.39 · 246.19 · 245.93 · 243.53 · 243.48 · 242.78 · 242.11 · 241.74 · 243.68 · 243.46 · 243.67 · 244.15 · 247.22
DISTANZA PARZIALE PROGETTO	18.12 · 7.2 · 1.24 · 2.90 · 1.64 · 11.41 · 1.23 · 5.92 · 5.92 · 1.23 · 3.75 · 3.23 · 2.98 · 16.13 · 16.38
DISTANZA PROGRESSIVA PROGETTO	0 · 18.12 · 25.32 · 26.56 · 29.46 · 31.10 · 42.51 · 43.74 · 49.66 · 55.58 · 56.81 · 60.56 · 63.79 · 66.77 · 82.9 · 99.28
QUOTA TERRENO PROGETTO	270.97 · 257.39 · 246.19 · 245.93 · 245.81 · 244.47 · 243.89 · 241.68 · 241.39 · 241.68 · 243.89 · 243.68 · 243.46 · 243.67 · 244.15 · 247.22


Sezione 16

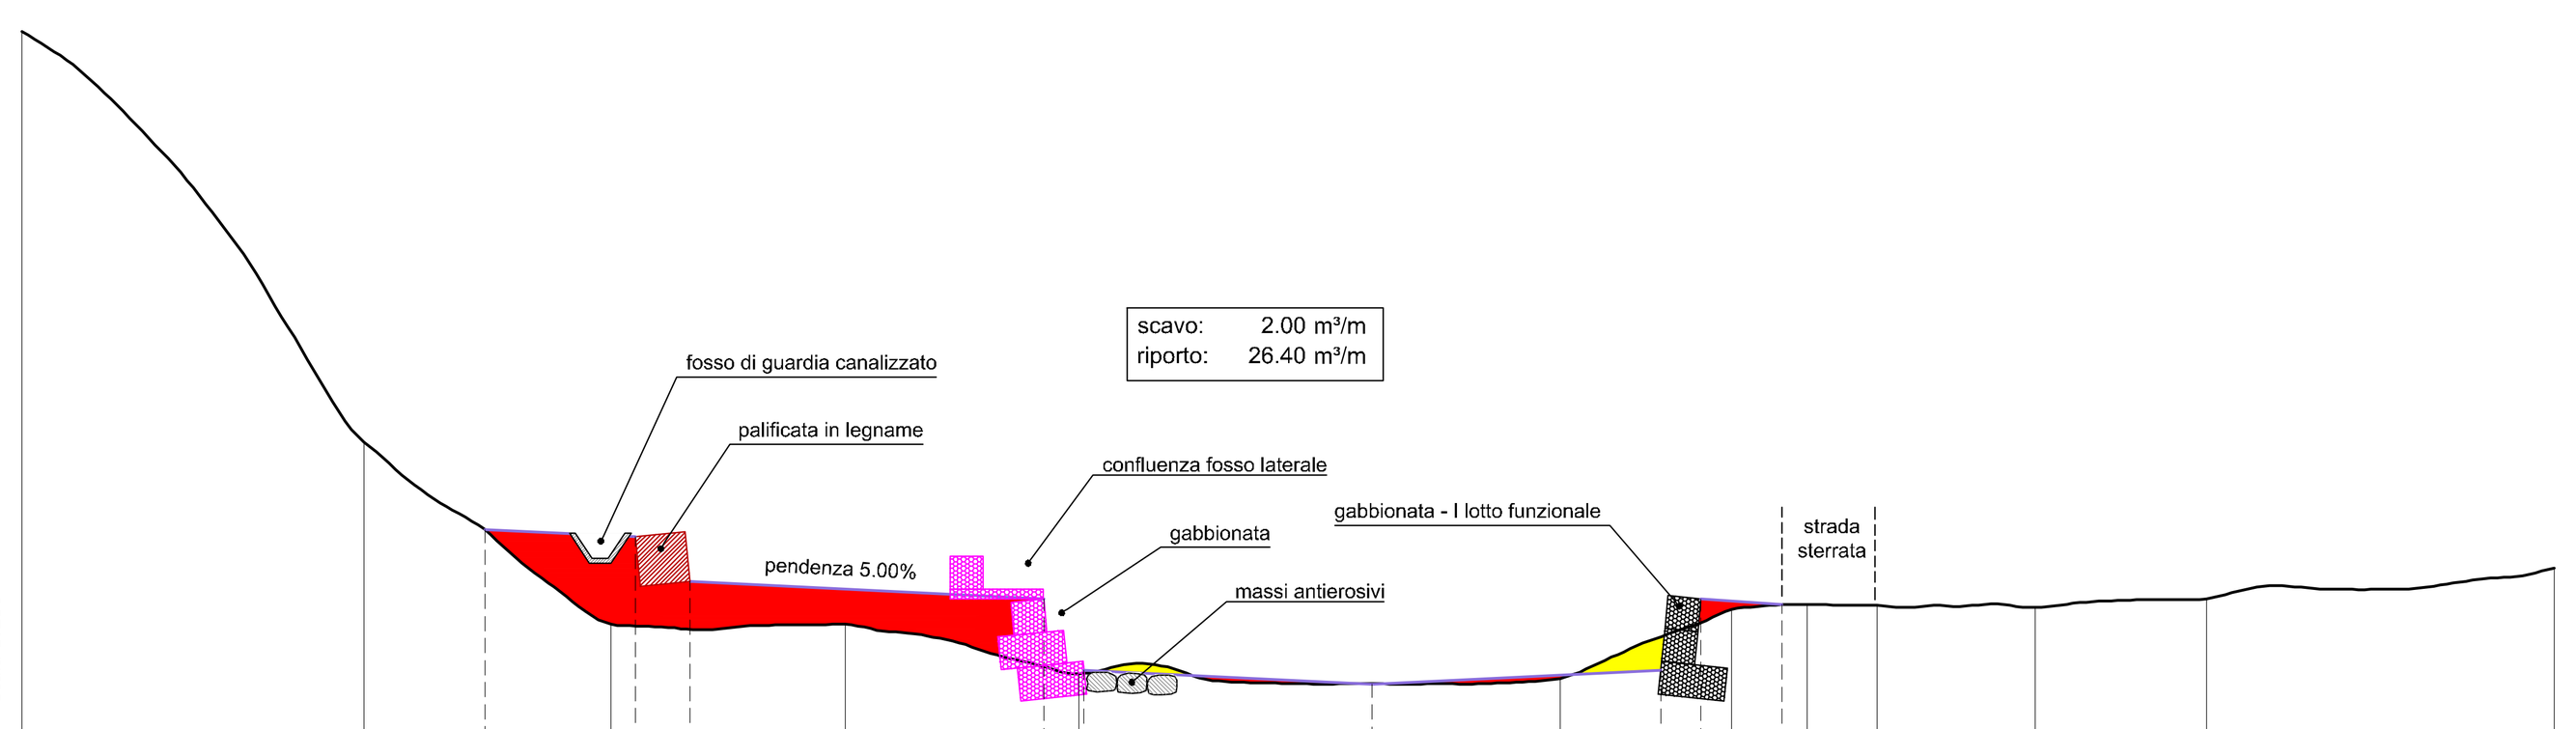

scala 1:250

QUOTA DI RIFERIMENTO	240 m
DISTANZA PARZIALE ATTUALE	10.34 · 7.47 · 7.09 · 7.08 · 14.56 · 5.17 · 2.3 · 2.11 · 4.78 · 5.18 · 10.53
DISTANZA PROGRESSIVA	0 · 10.34 · 17.81 · 24.9 · 31.98 · 46.54 · 51.71 · 54.01 · 56.12 · 60.9 · 66.08 · 76.61
QUOTA TERRENO ATTUALE	262.1 · 249.68 · 244.17 · 244.17 · 242.66 · 242.53 · 244.61 · 244.76 · 244.75 · 244.67 · 244.93 · 245.86
DISTANZA PARZIALE PROGETTO	10.34 · 3.66 · 4.56 · 1.64 · 10.70 · 1.22 · 8.72 · 8.72 · 1.22 · 2.45 · 0.78 · 2.11 · 4.78 · 5.18 · 10.53
DISTANZA PROGRESSIVA PROGETTO	0 · 10.34 · 14.00 · 18.56 · 20.20 · 30.90 · 32.12 · 40.84 · 49.56 · 50.78 · 53.23 · 54.01 · 56.12 · 60.9 · 66.08 · 76.61
QUOTA TERRENO PROGETTO	262.1 · 249.68 · 247.04 · 246.81 · 245.47 · 244.93 · 242.78 · 242.34 · 242.78 · 244.93 · 244.76 · 244.76 · 244.75 · 244.67 · 244.93 · 245.86


Sezione 17

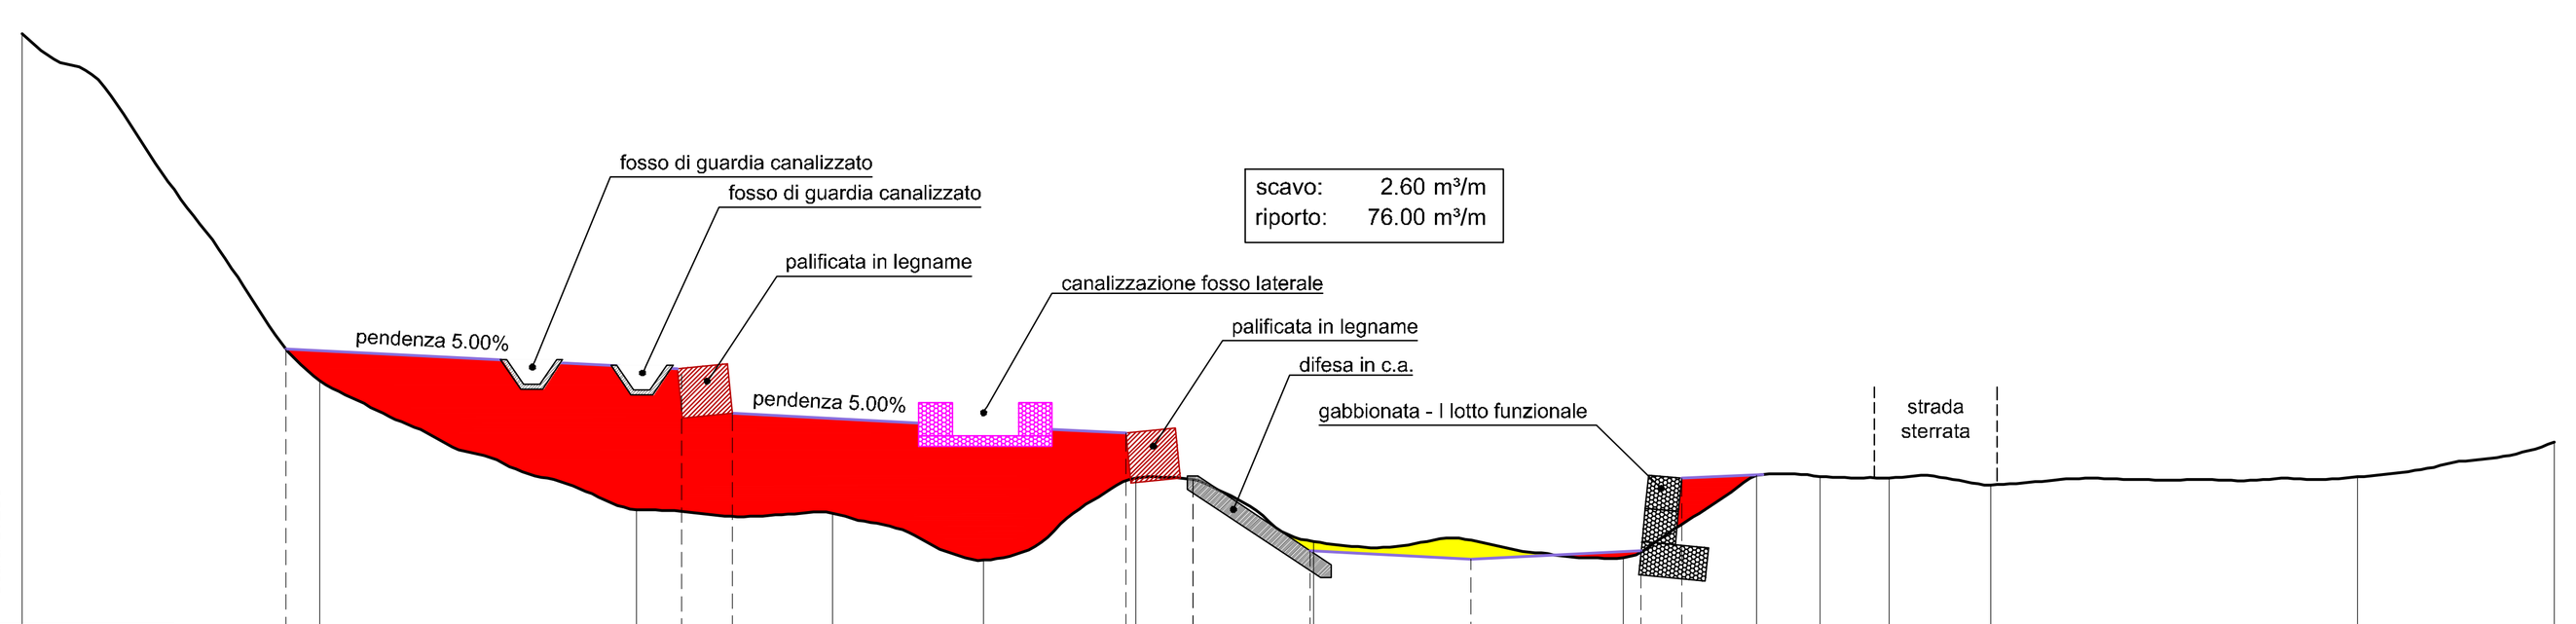

scala 1:250

QUOTA DI RIFERIMENTO	240 m
DISTANZA PARZIALE ATTUALE	8.93 · 9.49 · 5.89 · 4.54 · 4.57 · 1.71 · 3.61 · 9.3 · 3.99 · 1.9 · 2.09 · 3.04 · 11.01 · 5.89
DISTANZA PROGRESSIVA	0 · 8.93 · 18.42 · 24.31 · 28.85 · 33.42 · 35.13 · 38.74 · 48.04 · 52.03 · 53.93 · 56.02 · 59.06 · 70.07 · 75.96
QUOTA TERRENO ATTUALE	258.64 · 248.23 · 244.37 · 244.26 · 242.85 · 245.31 · 245.27 · 243.41 · 242.93 · 245.4 · 245.36 · 245.32 · 245.11 · 245.35 · 246.39
DISTANZA PARZIALE PROGETTO	7.92 · 11.87 · 1.51 · 11.81 · 2.02 · 3.52 · 4.82 · 5.10 · 1.22 · 2.24 · 1.9 · 2.09 · 3.04 · 11.01 · 5.89
DISTANZA PROGRESSIVA PROGETTO	0 · 7.92 · 19.79 · 21.30 · 33.11 · 35.13 · 38.65 · 43.47 · 48.57 · 49.79 · 52.03 · 53.93 · 56.02 · 59.06 · 70.07 · 75.96
QUOTA TERRENO PROGETTO	258.64 · 249.18 · 248.42 · 247.25 · 246.66 · 245.27 · 243.12 · 242.88 · 243.15 · 245.30 · 245.4 · 245.36 · 245.32 · 245.11 · 245.35 · 246.39


Sezione 18

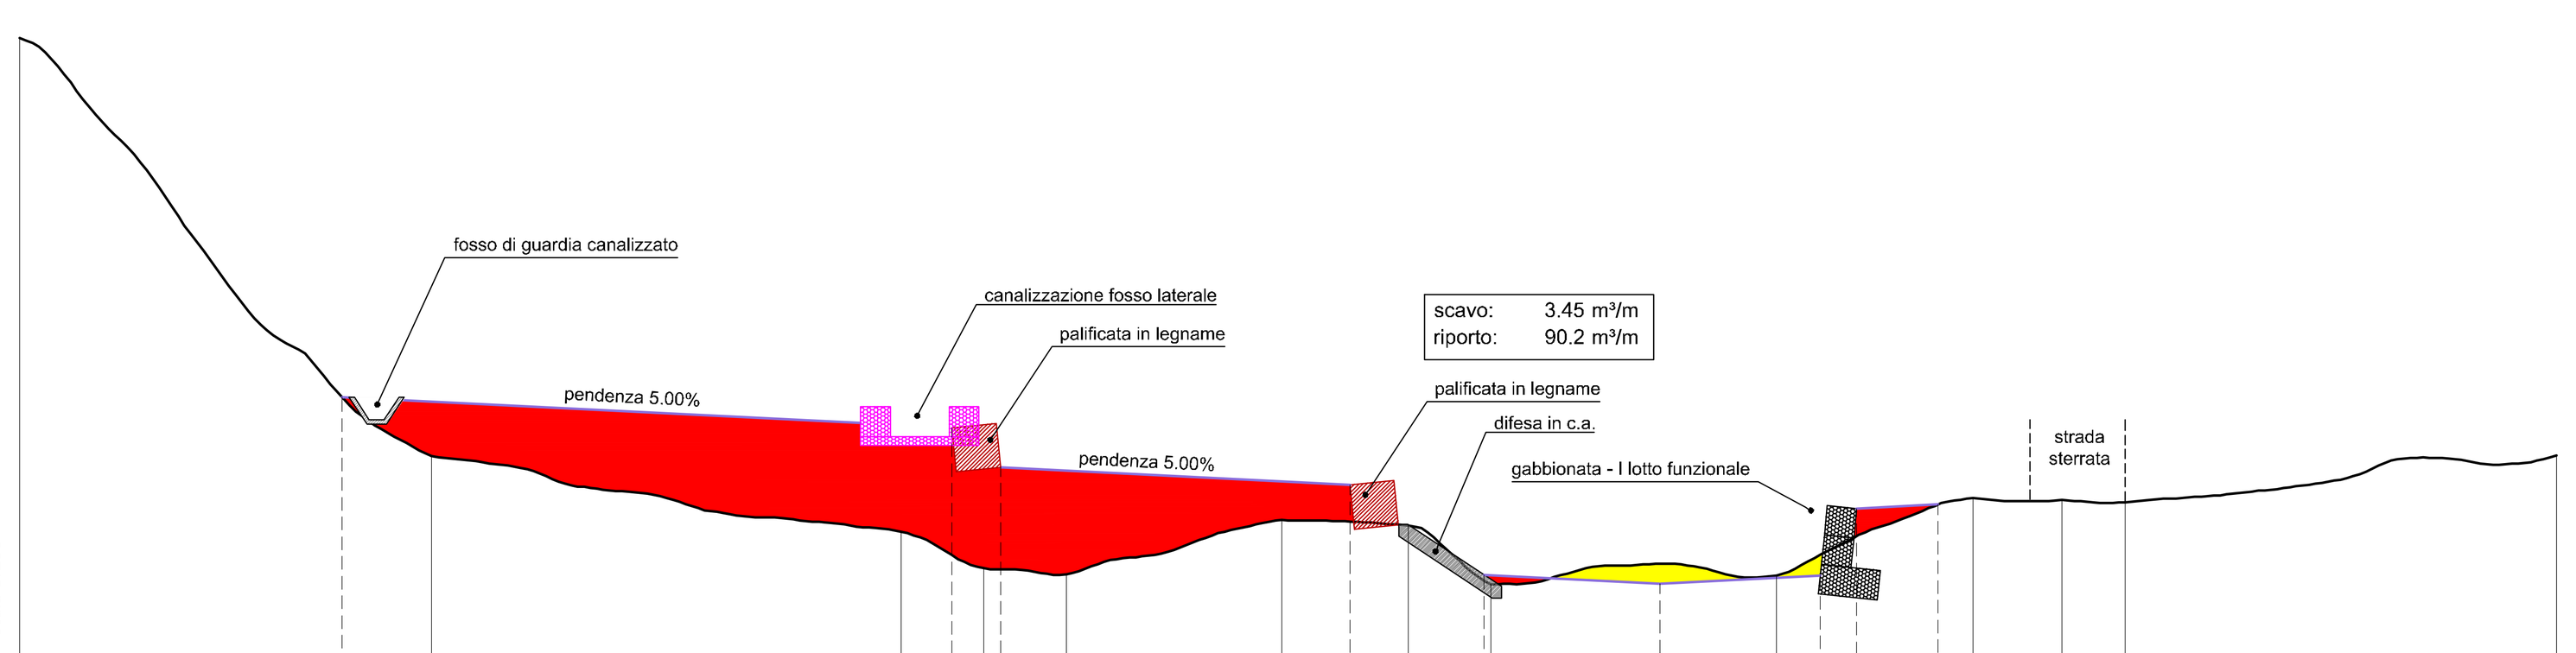

scala 1:250

QUOTA DI RIFERIMENTO	240 m
DISTANZA PARZIALE ATTUALE	13.93 · 15.87 · 2.78 · 2.79 · 7.29 · 4.28 · 2.79 · 9.65 · 6.64 · 3 · 2.14 · 14.58
DISTANZA PROGRESSIVA	0 · 13.93 · 29.8 · 32.58 · 35.37 · 42.66 · 46.94 · 49.73 · 59.38 · 66.02 · 69.02 · 71.16 · 85.74
QUOTA TERRENO ATTUALE	262.03 · 247.9 · 245.33 · 244.1 · 243.9 · 245.73 · 245.55 · 243.56 · 243.86 · 246.47 · 246.41 · 246.32 · 247.92
DISTANZA PARZIALE PROGETTO	10.89 · 20.62 · 1.64 · 11.80 · 4.53 · 5.94 · 5.42 · 1.23 · 2.75 · 1.16 · 3 · 2.14 · 14.58
DISTANZA PROGRESSIVA PROGETTO	0 · 10.89 · 31.51 · 33.15 · 44.95 · 49.48 · 55.42 · 60.84 · 62.07 · 64.82 · 66.02 · 69.02 · 71.16 · 85.74
QUOTA TERRENO PROGETTO	262.03 · 249.88 · 248.85 · 247.50 · 246.91 · 243.88 · 243.58 · 243.85 · 246.12 · 246.25 · 246.47 · 246.41 · 246.32 · 247.92


Sezione 19

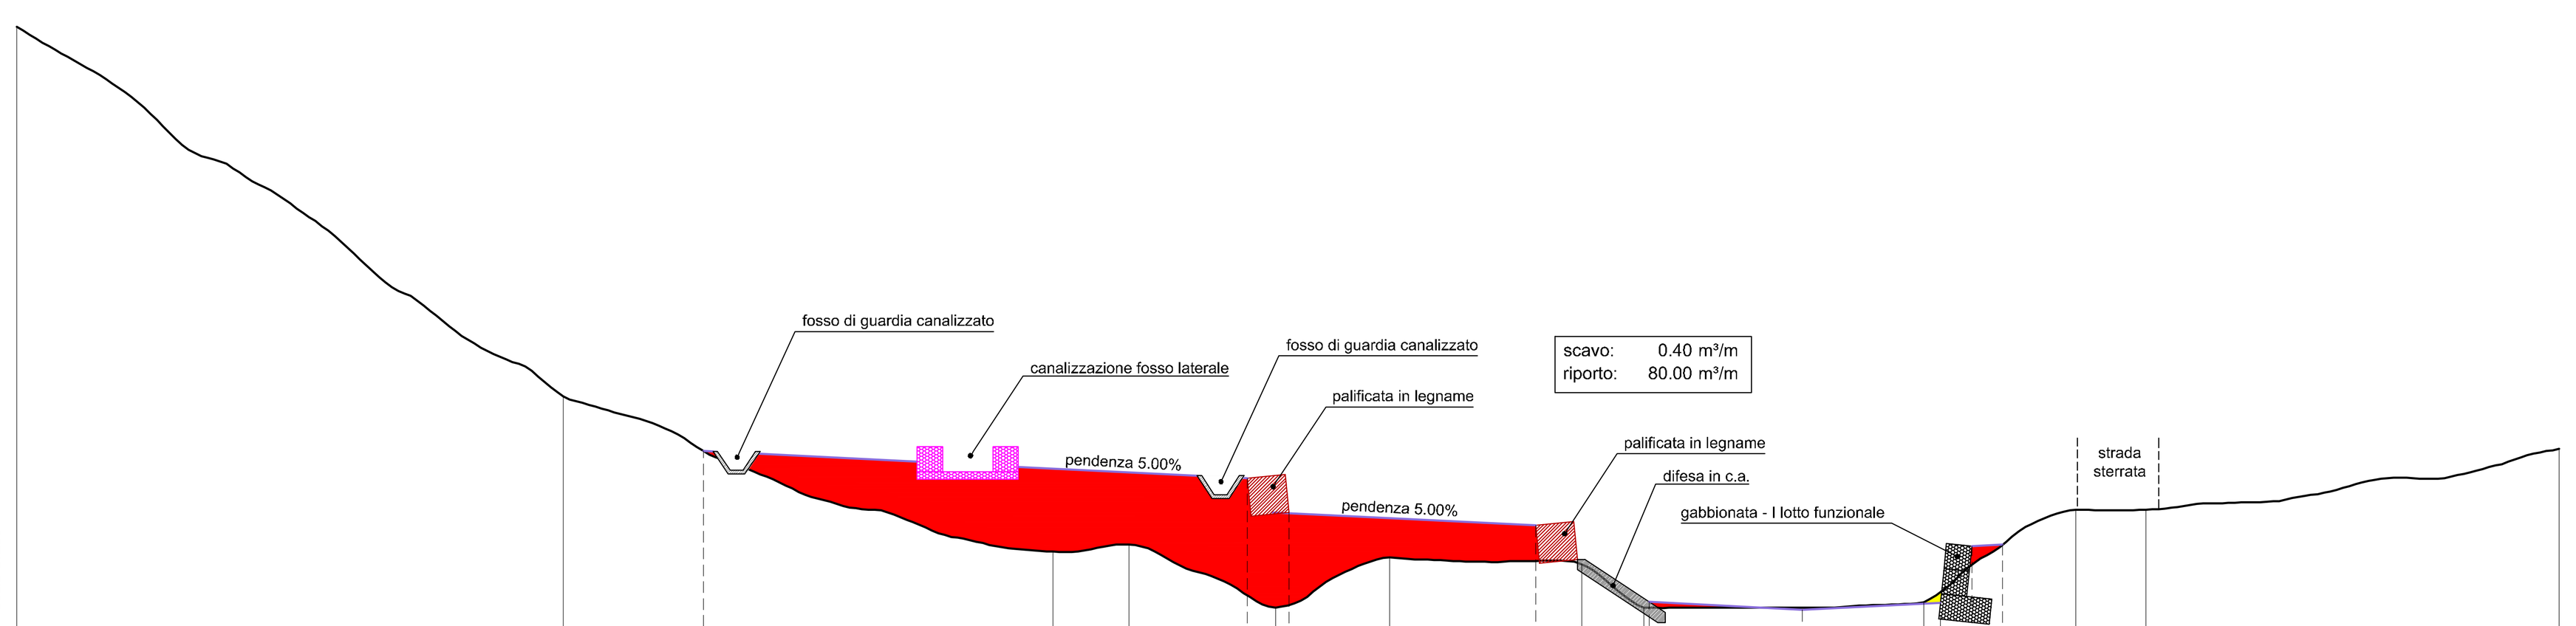

scala 1:250

QUOTA DI RIFERIMENTO	242 m
DISTANZA PARZIALE ATTUALE	21.61 · 19.35 · 3.02 · 5.78 · 4.52 · 7.6 · 2.45 · 11.06 · 6.03 · 2.76 · 16.33
DISTANZA PROGRESSIVA	0 · 21.61 · 40.96 · 43.98 · 49.76 · 54.28 · 61.88 · 64.33 · 75.39 · 81.42 · 84.18 · 100.51
QUOTA TERRENO ATTUALE	266.89 · 252.25 · 246.11 · 246.4 · 243.9 · 245.88 · 245.63 · 243.9 · 244.11 · 247.77 · 247.78 · 250.18
DISTANZA PARZIALE PROGETTO	21.61 · 5.52 · 21.52 · 1.64 · 9.75 · 1.81 · 2.66 · 6.06 · 5.48 · 1.23 · 1.21 · 2.93 · 2.76 · 16.33
DISTANZA PROGRESSIVA PROGETTO	0 · 21.61 · 27.13 · 48.65 · 50.29 · 60.04 · 61.85 · 64.51 · 70.57 · 76.05 · 77.28 · 78.49 · 81.42 · 84.18 · 100.51
QUOTA TERRENO PROGETTO	266.89 · 252.25 · 250.09 · 249.01 · 247.67 · 247.15 · 245.63 · 245.12 · 243.82 · 244.09 · 246.33 · 246.39 · 247.77 · 247.78 · 250.18


Sezione 20

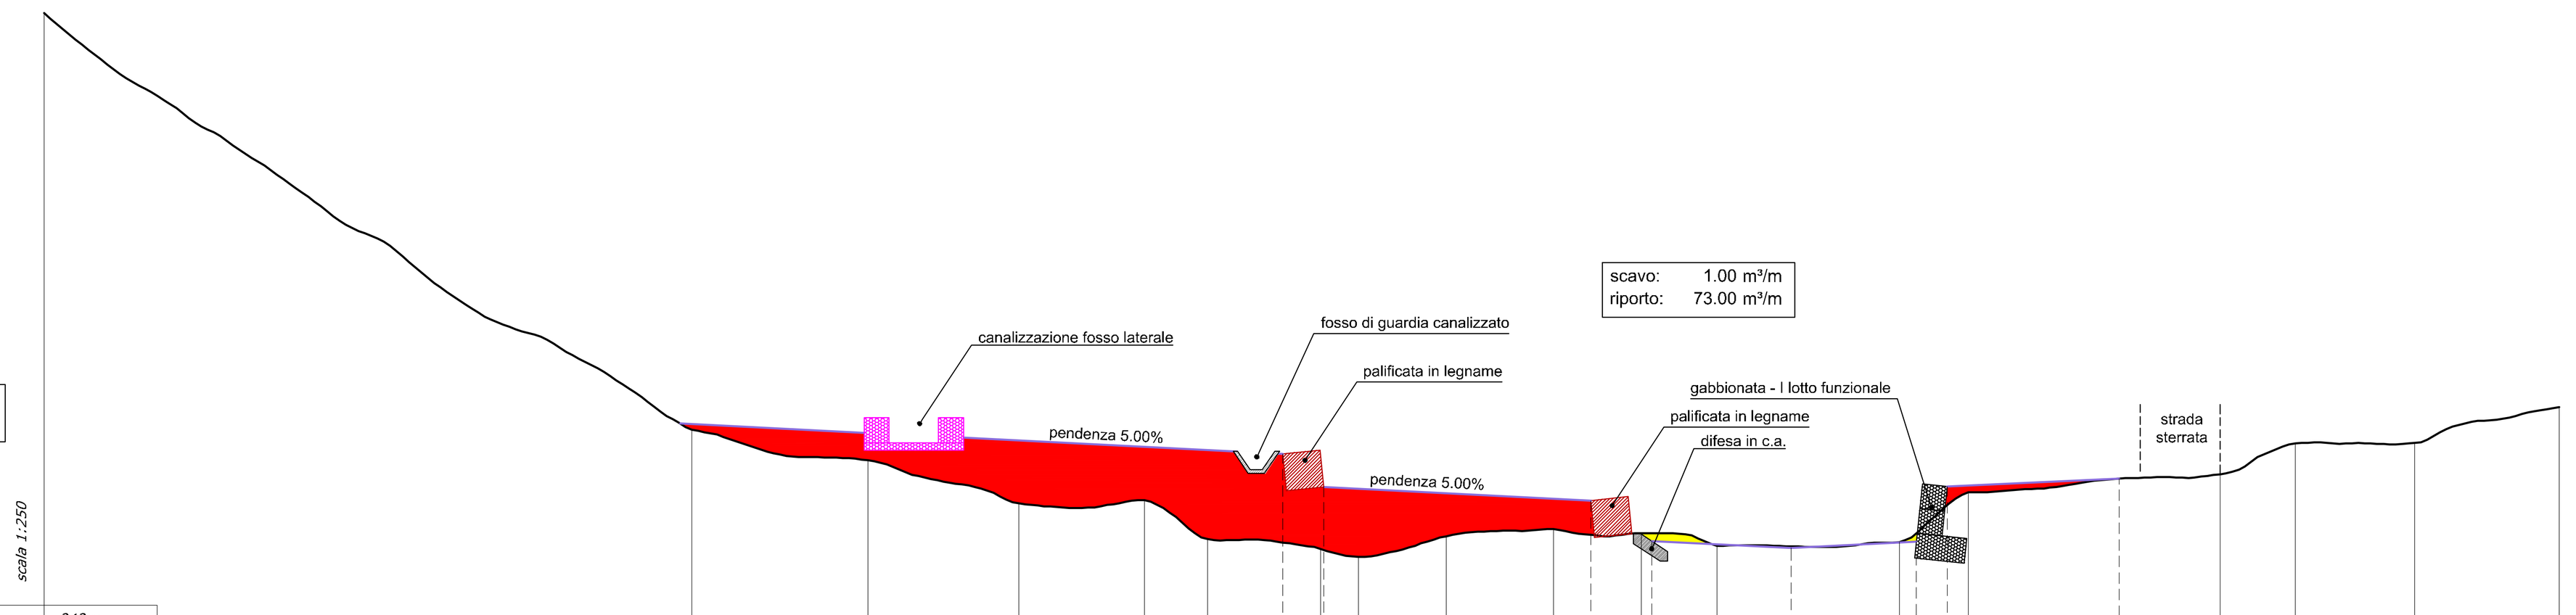

scala 1:250

QUOTA DI RIFERIMENTO	242 m
DISTANZA PARZIALE ATTUALE	26.07 · 7.09 · 6.07 · 5.06 · 2.54 · 4.55 · 1.52 · 3.54 · 4.31 · 3.54 · 3.04 · 7.34 · 2.78 · 10.13 · 3.03 · 4.81 · 5.82
DISTANZA PROGRESSIVA	0 · 26.07 · 33.16 · 39.23 · 44.29 · 46.83 · 51.38 · 52.9 · 56.44 · 60.75 · 64.29 · 67.33 · 74.67 · 77.45 · 87.58 · 90.61 · 95.42 · 101.24
QUOTA TERRENO ATTUALE	266.77 · 249.97 · 248.75 · 247.01 · 247.14 · 245.57 · 245.18 · 244.85 · 245.69 · 245.98 · 245.8 · 245.31 · 245.46 · 247.47 · 248.18 · 249.42 · 249.45 · 250.9
DISTANZA PARZIALE PROGETTO	26.07 · 23.79 · 1.64 · 10.76 · 2.46 · 5.60 · 5.04 · 1.23 · 6.93 · 4.06 · 3.03 · 4.81 · 5.82
DISTANZA PROGRESSIVA PROGETTO	0 · 26.07 · 49.86 · 51.50 · 62.26 · 64.72 · 70.32 · 75.36 · 76.59 · 83.52 · 87.58 · 90.61 · 95.42 · 101.24
QUOTA TERRENO PROGETTO	266.77 · 249.97 · 249.01 · 247.67 · 247.13 · 245.49 · 245.31 · 245.46 · 247.69 · 248.02 · 248.18 · 249.42 · 249.45 · 250.9


Sezione 21

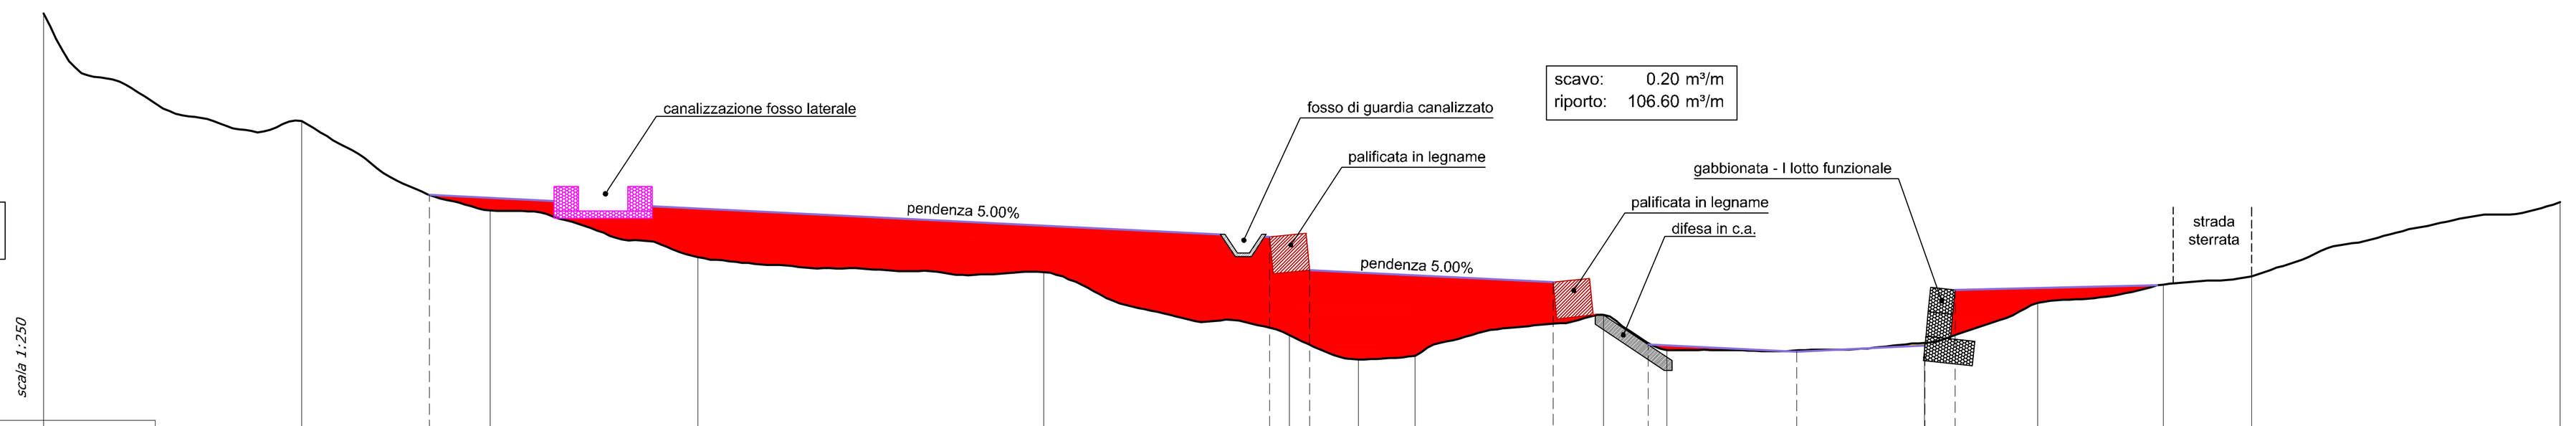

scala 1:250

QUOTA DI RIFERIMENTO	242 m
DISTANZA PARZIALE ATTUALE	10.51 · 7.69 · 8.46 · 14.1 · 10 · 2.82 · 2.3 · 7.69 · 2.57 · 10.51 · 4.61 · 5.13 · 3.59 · 12.56
DISTANZA PROGRESSIVA	0 · 10.51 · 18.2 · 26.66 · 40.76 · 50.76 · 53.58 · 55.88 · 63.57 · 66.14 · 76.65 · 81.26 · 86.39 · 89.98 · 102.54
QUOTA TERRENO ATTUALE	259.49 · 255.11 · 251.46 · 249.56 · 248.95 · 246.38 · 245.4 · 245.55 · 247.21 · 245.78 · 246.06 · 247.7 · 248.45 · 248.79 · 251.8
DISTANZA PARZIALE PROGETTO	10.51 · 5.21 · 34.23 · 1.64 · 9.91 · 3.87 · 6.05 · 5.24 · 1.22 · 8.51 · 3.59 · 12.56
DISTANZA PROGRESSIVA PROGETTO	0 · 10.51 · 15.72 · 49.95 · 51.59 · 61.50 · 65.37 · 71.42 · 76.66 · 77.88 · 86.39 · 89.98 · 102.54
QUOTA TERRENO PROGETTO	259.49 · 255.11 · 252.10 · 250.38 · 249.04 · 248.55 · 246.00 · 245.70 · 246.06 · 248.23 · 248.45 · 248.79 · 251.8


Sezione 22

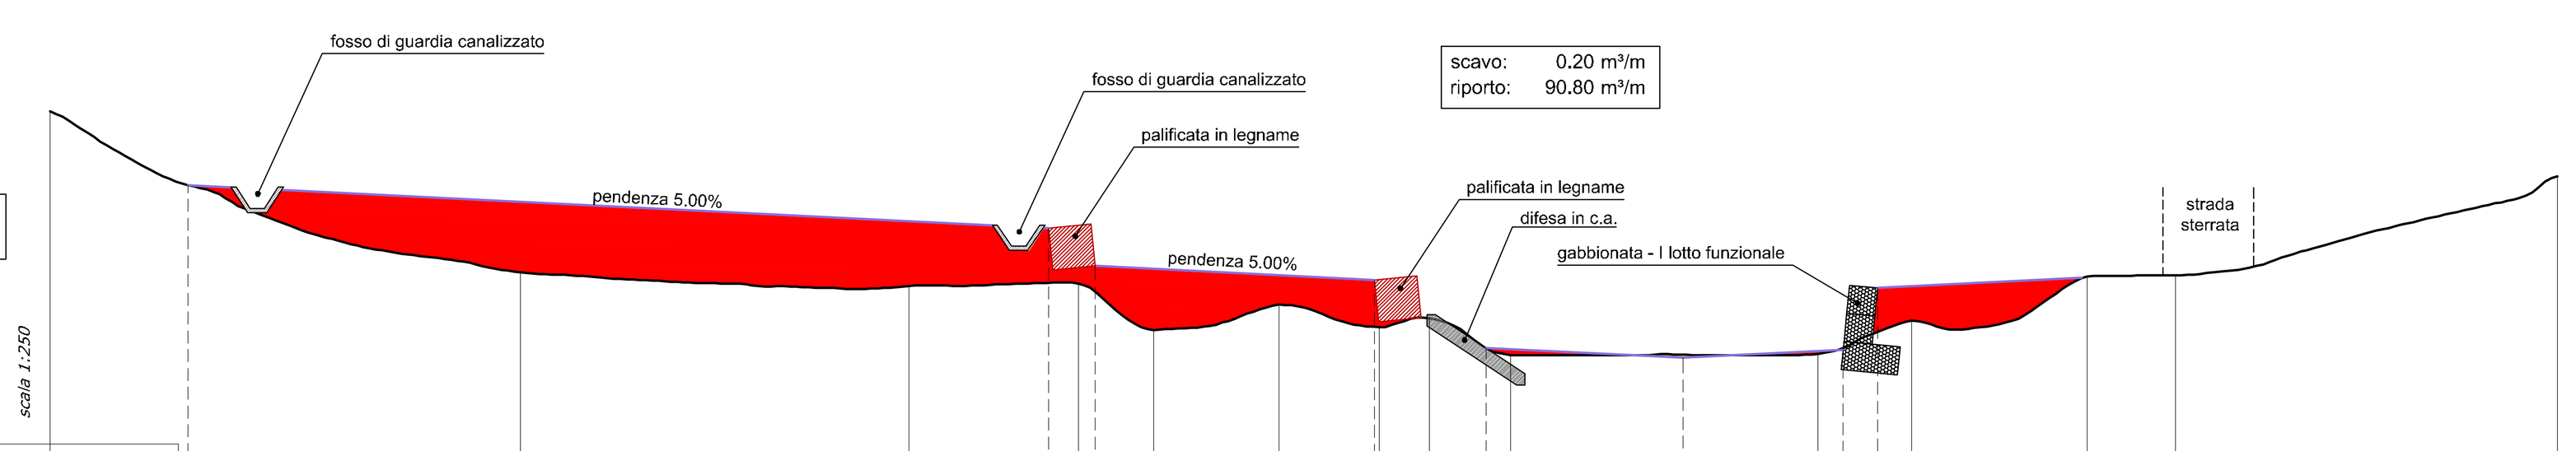

scala 1:250

QUOTA DI RIFERIMENTO	242 m
DISTANZA PARZIALE ATTUALE	16.67 · 13.78 · 6 · 2.67 · 4.44 · 3.56 · 1.78 · 2.89 · 10.89 · 3.33 · 6.22 · 3.12 · 13.55
DISTANZA PROGRESSIVA	0 · 16.67 · 30.45 · 36.45 · 39.12 · 43.56 · 47.12 · 48.9 · 51.79 · 62.68 · 66.01 · 72.23 · 75.35 · 88.9
QUOTA TERRENO ATTUALE	254.73 · 249.01 · 248.53 · 248.62 · 246.97 · 247.87 · 247.06 · 247.38 · 246.08 · 246.11 · 247.3 · 248.86 · 248.9 · 252.43
DISTANZA PARZIALE PROGETTO	4.89 · 30.52 · 1.64 · 9.90 · 3.95 · 6.99 · 5.67 · 1.22 · 7.45 · 3.12 · 13.55
DISTANZA PROGRESSIVA PROGETTO	0 · 4.89 · 35.41 · 37.05 · 46.95 · 50.90 · 57.89 · 63.56 · 64.78 · 72.23 · 75.35 · 88.9
QUOTA TERRENO PROGETTO	254.73 · 252.11 · 250.58 · 249.24 · 248.74 · 246.33 · 245.98 · 246.27 · 248.45 · 248.86 · 248.9 · 252.43


Sezione 23

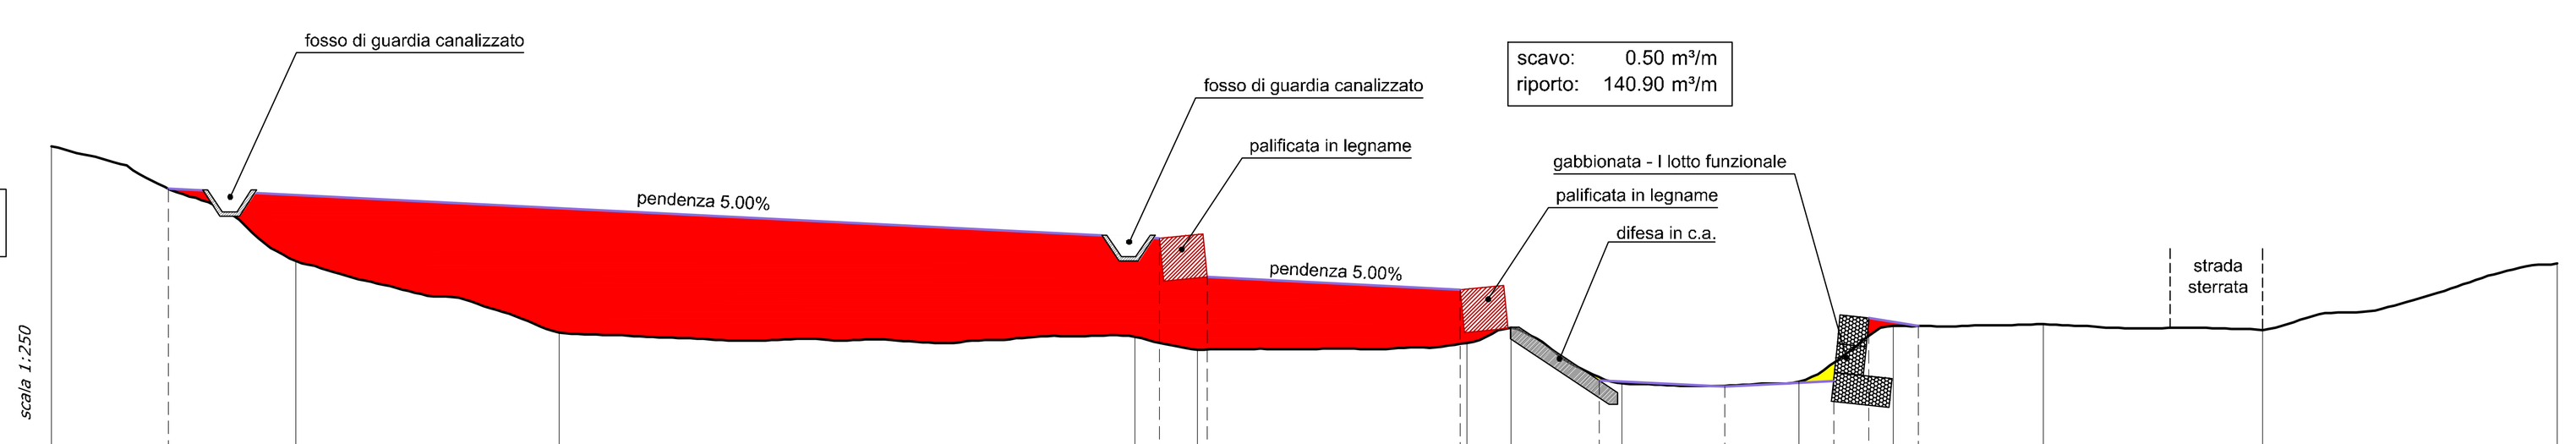

scala 1:250

QUOTA DI RIFERIMENTO	244 m
DISTANZA PARZIALE ATTUALE	8.44 · 9.09 · 19.91 · 2.16 · 9.31 · 1.51 · 3.84 · 6.12 · 3.25 · 5.19 · 7.57 · 10.18
DISTANZA PROGRESSIVA	0 · 8.44 · 17.53 · 37.44 · 39.6 · 48.91 · 50.42 · 54.26 · 60.38 · 63.63 · 68.82 · 76.39 · 86.57
QUOTA TERRENO ATTUALE	255.29 · 251.32 · 248.86 · 248.7 · 248.26 · 248.49 · 249.01 · 247.08 · 247.16 · 249.09 · 249.14 · 248.94 · 251.25
DISTANZA PARZIALE PROGETTO	4.03 · 34.25 · 1.64 · 8.76 · 4.79 · 4.23 · 3.77 · 1.22 · 1.69 · 4.44 · 7.57 · 10.18
DISTANZA PROGRESSIVA PROGETTO	0 · 4.03 · 38.28 · 39.92 · 48.68 · 53.47 · 57.70 · 61.47 · 62.69 · 64.38 · 68.82 · 76.39 · 86.57
QUOTA TERRENO PROGETTO	255.29 · 253.82 · 252.11 · 250.77 · 250.33 · 247.20 · 246.98 · 247.17 · 249.36 · 249.08 · 249.14 · 248.94 · 251.25


Sezione 24

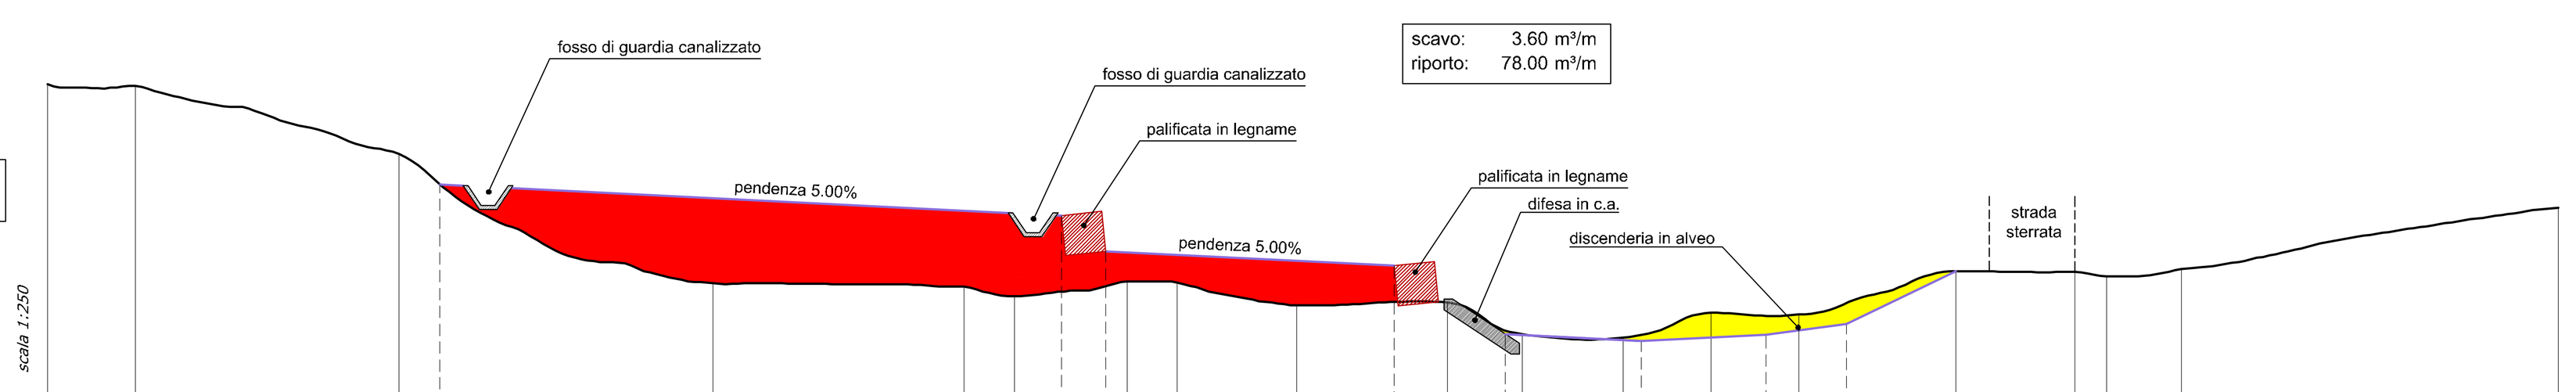

scala 1:250

QUOTA DI RIFERIMENTO	244 m
DISTANZA PARZIALE ATTUALE	3.28 · 9.84 · 11.72 · 9.38 · 1.87 · 4.22 · 1.87 · 4.46 · 5.62 · 2.81 · 3.75 · 3.28 · 3.29 · 5.85 · 4.46 · 1.17 · 2.81 · 14.06
DISTANZA PROGRESSIVA	0 · 3.28 · 13.12 · 24.84 · 34.22 · 36.09 · 40.31 · 42.18 · 46.64 · 52.26 · 55.07 · 58.82 · 62.1 · 65.39 · 71.24 · 75.7 · 76.87 · 79.68 · 93.74
QUOTA TERRENO ATTUALE	256.6 · 256.55 · 254.01 · 249.18 · 249.04 · 248.69 · 249.23 · 249.19 · 248.35 · 248.46 · 247.27 · 247.14 · 248.07 · 248.01 · 249.63 · 249.6 · 249.43 · 249.71 · 251.99
DISTANZA PARZIALE PROGETTO	3.28 · 9.84 · 1.52 · 23.21 · 1.64 · 10.78 · 1.98 · 2.17 · 5.08 · 4.65 · 2.99 · 4.10 · 4.46 · 1.17 · 2.81 · 14.06
DISTANZA PROGRESSIVA PROGETTO	0 · 3.28 · 13.12 · 14.64 · 37.85 · 39.49 · 50.27 · 52.25 · 54.42 · 59.50 · 64.15 · 67.14 · 71.24 · 75.7 · 76.87 · 79.68 · 93.74
QUOTA TERRENO PROGETTO	256.6 · 256.55 · 254.01 · 252.86 · 251.71 · 250.36 · 249.82 · 248.46 · 247.27 · 247.01 · 247.25 · 247.64 · 249.63 · 249.6 · 249.43 · 249.71 · 251.99


Sezione 25

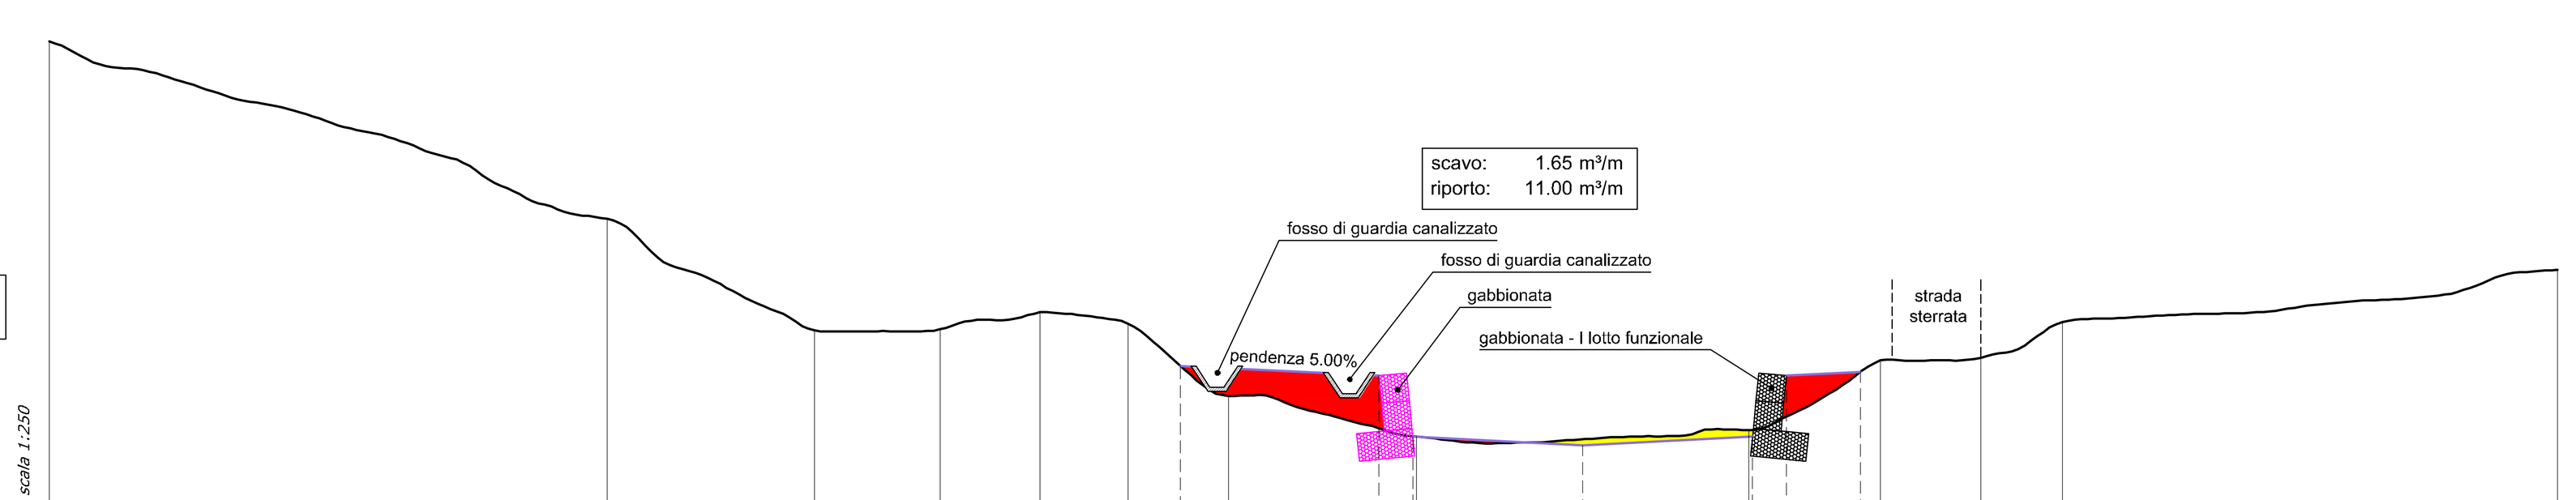

scala 1:250

QUOTA DI RIFERIMENTO	244 m
DISTANZA PARZIALE ATTUALE	20.11 · 7.46 · 4.52 · 3.61 · 3.17 · 3.61 · 6.78 · 11.98 · 4.74 · 3.62 · 2.93 · 17.86
DISTANZA PROGRESSIVA	0 · 20.11 · 27.57 · 32.09 · 35.7 · 38.87 · 42.48 · 49.26 · 61.24 · 65.98 · 69.6 · 72.53 · 90.39
QUOTA TERRENO ATTUALE	262.22 · 255.82 · 251.81 · 251.84 · 252.46 · 252.04 · 249.44 · 247.97 · 248.2 · 250.73 · 250.82 · 252.1 · 253.99
DISTANZA PARZIALE PROGETTO	20.11 · 7.46 · 4.52 · 3.61 · 3.17 · 1.89 · 7.15 · 1.22 · 6.11 · 6.11 · 1.22 · 2.66 · 0.75 · 3.62 · 2.93 · 17.86
DISTANZA PROGRESSIVA PROGETTO	0 · 20.11 · 27.57 · 32.09 · 35.7 · 38.87 · 40.76 · 47.91 · 49.13 · 55.24 · 61.35 · 62.57 · 65.23 · 65.98 · 69.6 · 72.53 · 90.39
QUOTA TERRENO PROGETTO	262.22 · 255.82 · 251.81 · 251.84 · 252.46 · 252.04 · 250.52 · 250.16 · 247.96 · 247.66 · 247.96 · 250.16 · 250.30 · 250.73 · 250.82 · 252.1 · 253.99

Sezione 26

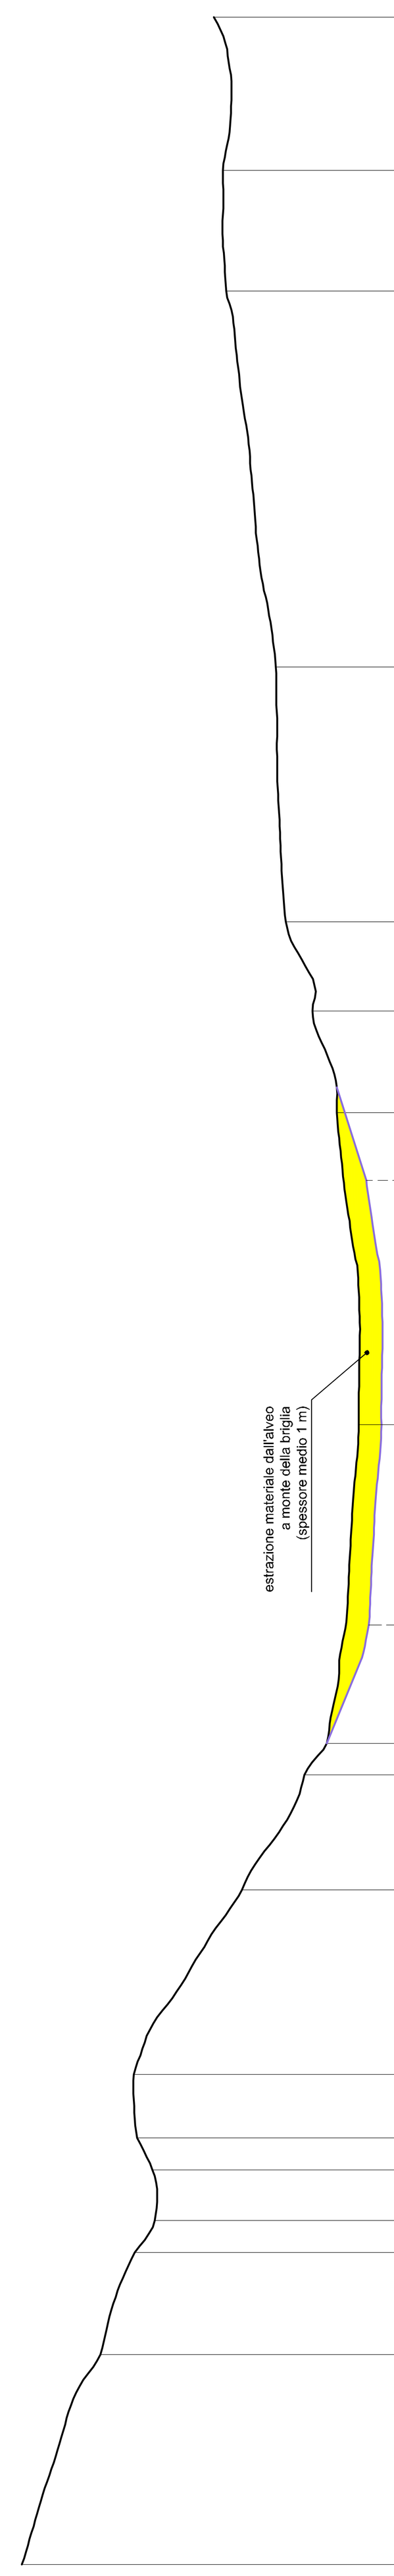

scala 1:250

QUOTA DI RIFERIMENTO	255 m
DISTANZA PARZIALE ATTUALE	9.32 · 4.52 · 1.42 · 2.26 · 1.41 · 2.82 · 8.19 · 5.09 · 1.41 · 14.13 · 13.84 · 4.52 · 3.95 · 11.30 · 16.67 · 5.37 · 6.78
DISTANZA PROGRESSIVA	0.00 · 9.32 · 13.84 · 15.26 · 17.52 · 18.93 · 21.75 · 29.94 · 35.03 · 36.44 · 50.57 · 64.41 · 68.93 · 72.88 · 84.18 · 100.85 · 106.22 · 113.00
QUOTA TERRENO ATTUALE	273.07 · 269.58 · 268.07 · 267.18 · 267.28 · 267.95 · 268.10 · 263.30 · 260.53 · 259.54 · 258.11 · 259.10 · 260.18 · 261.35 · 261.80 · 264.00 · 264.15 · 264.55
DISTANZA PARZIALE PROGETTO	9.32 · 4.52 · 1.42 · 2.26 · 1.41 · 2.82 · 8.19 · 5.09 · 1.41 · 5.25 · 8.88 · 10.84 · 3.00 · 4.52 · 3.95 · 11.30 · 16.67 · 5.37 · 6.78
DISTANZA PROGRESSIVA PROGETTO	0.00 · 9.32 · 13.84 · 15.26 · 17.52 · 18.93 · 21.75 · 29.94 · 35.03 · 36.44 · 36.44 · 50.57 · 36.44 · 64.41 · 68.93 · 72.88 · 84.18 · 100.85 · 106.22 · 113.00
QUOTA TERRENO PROGETTO	273.07 · 269.58 · 268.07 · 267.18 · 267.28 · 267.95 · 268.10 · 263.30 · 260.53 · 259.54 · 257.66 · 257.10 · 257.78 · 258.73 · 260.18 · 261.35 · 261.80 · 264.00 · 264.15 · 264.55

Committente:

Regione Liguria

COMUNE DI SANT'OLCESE

CITTA METROPOLITANA DI GENOVA

Oggetto:

Lavori di risagomatura del Torrente Sardorella in loc. Vallombrosa a monte della briglia selettiva e consolidamento spondale di alcuni tratti di argine

PROGETTO DEFINITIVO

SEZIONI (2 DI 2)

SCALA: 1:50

DATA: maggio 2020

Identificazione elaborato	Ambito		Tipologia		Commessa	n° elaborato
IDDE1258-5	I	D	D	E	1258	5

Dati Progettisti:

Studio ANSELMO Associati
Via Vittorio Emanuele n° 14
10023 CHIERI (TO)
tel./fax 011 9415835
e-mail: info@anselmoassociati.it

Dott. Ing. Virgilio Anselmo
Dott. For. Fulvio Anselmo
Collaboratori:
Dott. For. Davide Spada
Dott. Ing. Donato Vittore

Rev.	Redatto	Controllato	Approvato	Data	Timbri e Firme
0	Ing. D. Vittore	Ing. V. Anselmo	Ing. V. Anselmo	05/20	

Il Responsabile del procedimento: FIRMA

File : 1258IDDE-5.dwg

Comune di Sant'Olcese Prot. n. 0001725 del 11-02-2021 partenza Cat. 10 Cl. 4