
COMUNE DI IMPERIA

ECCEZIONALI EVENTI METEO OTTOBRE 2018 OCDPC 558 DEL 15/11/2018 - Rirpistino, restauro e risanamento conservativo di un tratto di Passeggiata Moriani - *Integrazione e completamento con realizzazione nuovo Parco Marino*

04

1 11/02/2021

A1+ 1:100

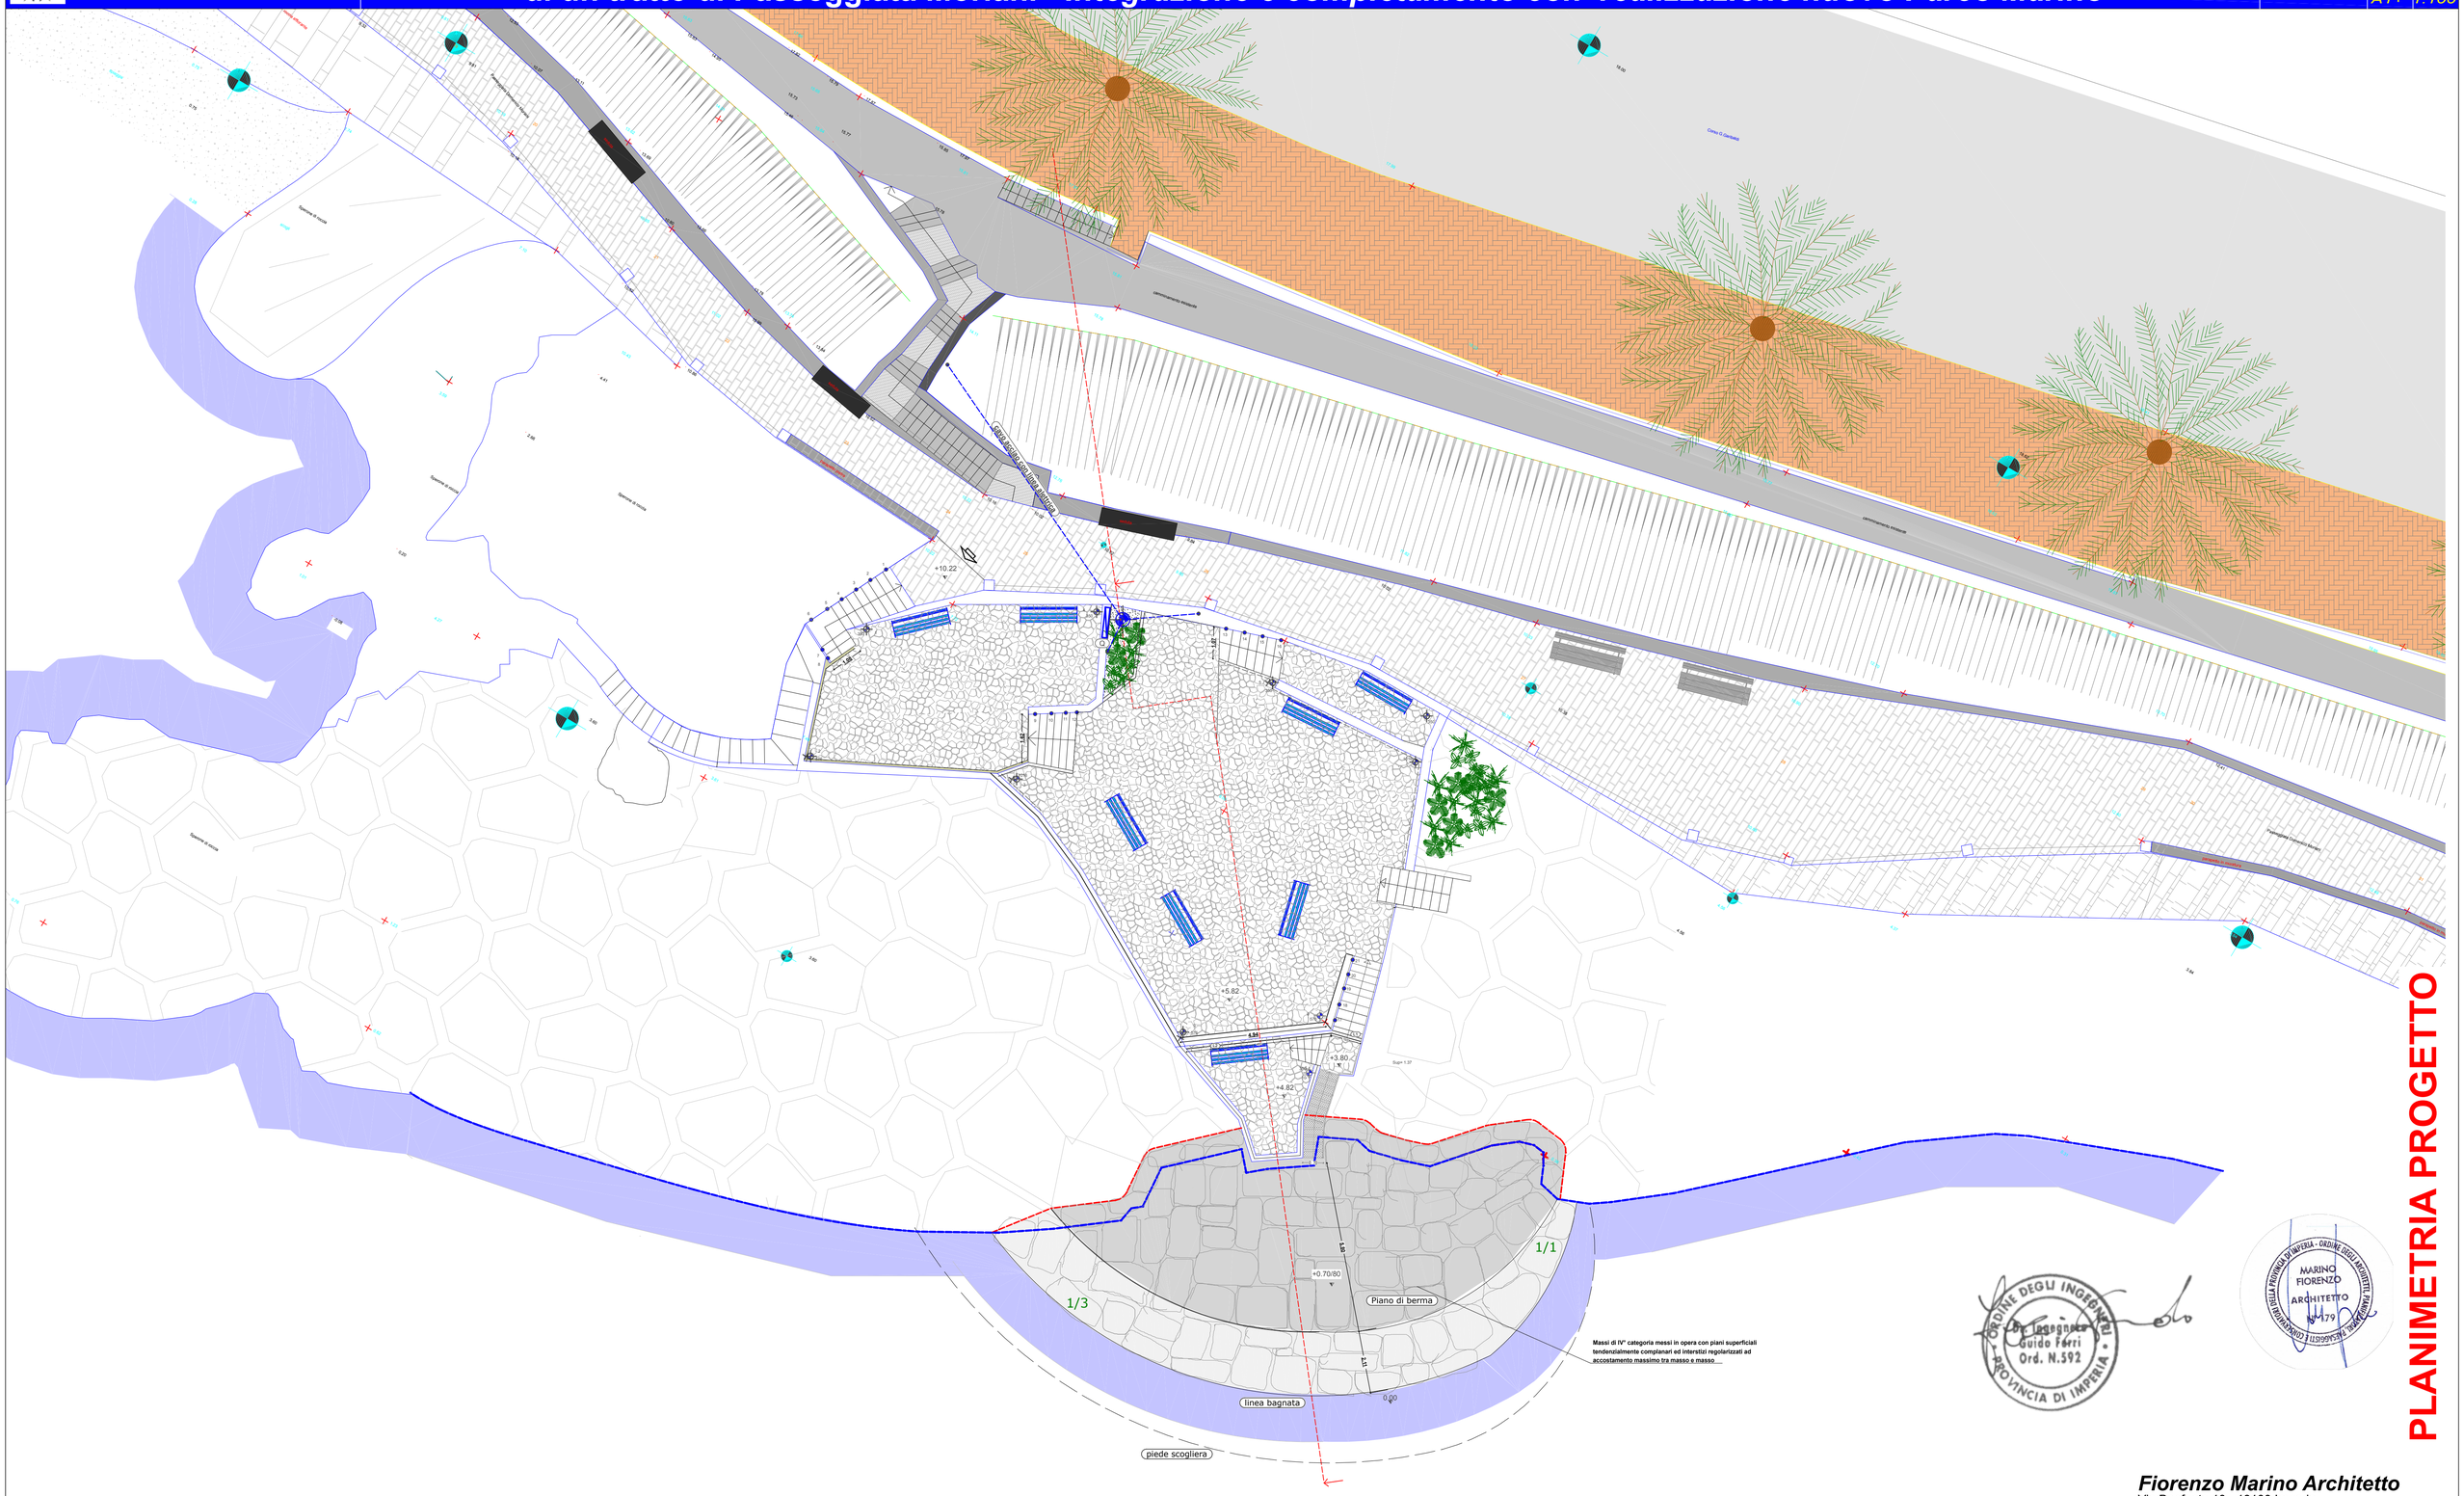

PLANIMETRIA PROGETTO

N.B. vedi tav. n. 07 Planimetria sc. 1:50 per maggiori dettagli

COMMITTENTE

COMUNE DI IMPERIA
Viale Matteotti 157
18100 Imperia (IM)

Fiorenzo Marino Architetto
Via Bonfante 10 - 18100 Imperia
n. 179 Ordine Architetti P.P.C. di Imperia
tel/fax 0183 29 77 29 - email: fio.marino@virgilio.it - cell. 335 54 21 328

Guido Ferri Ingegnere
Via Dante 15/a - 18017 Civezza (Im)
n. 592 Ordine Ingegneri di Imperia
tel/fax 0183 92 673 - email: guido@ferrigazzano.it - cell. 348 27 96 827