
IMPERIA

ECCEZIONALI EVENTI METEO OTTOBRE 2018 OCDPC 558 DEL 15/11/2018 - Rirpistino, restauro e risanamento conservativo

05bis

1:20/02/2021

A3 1:200

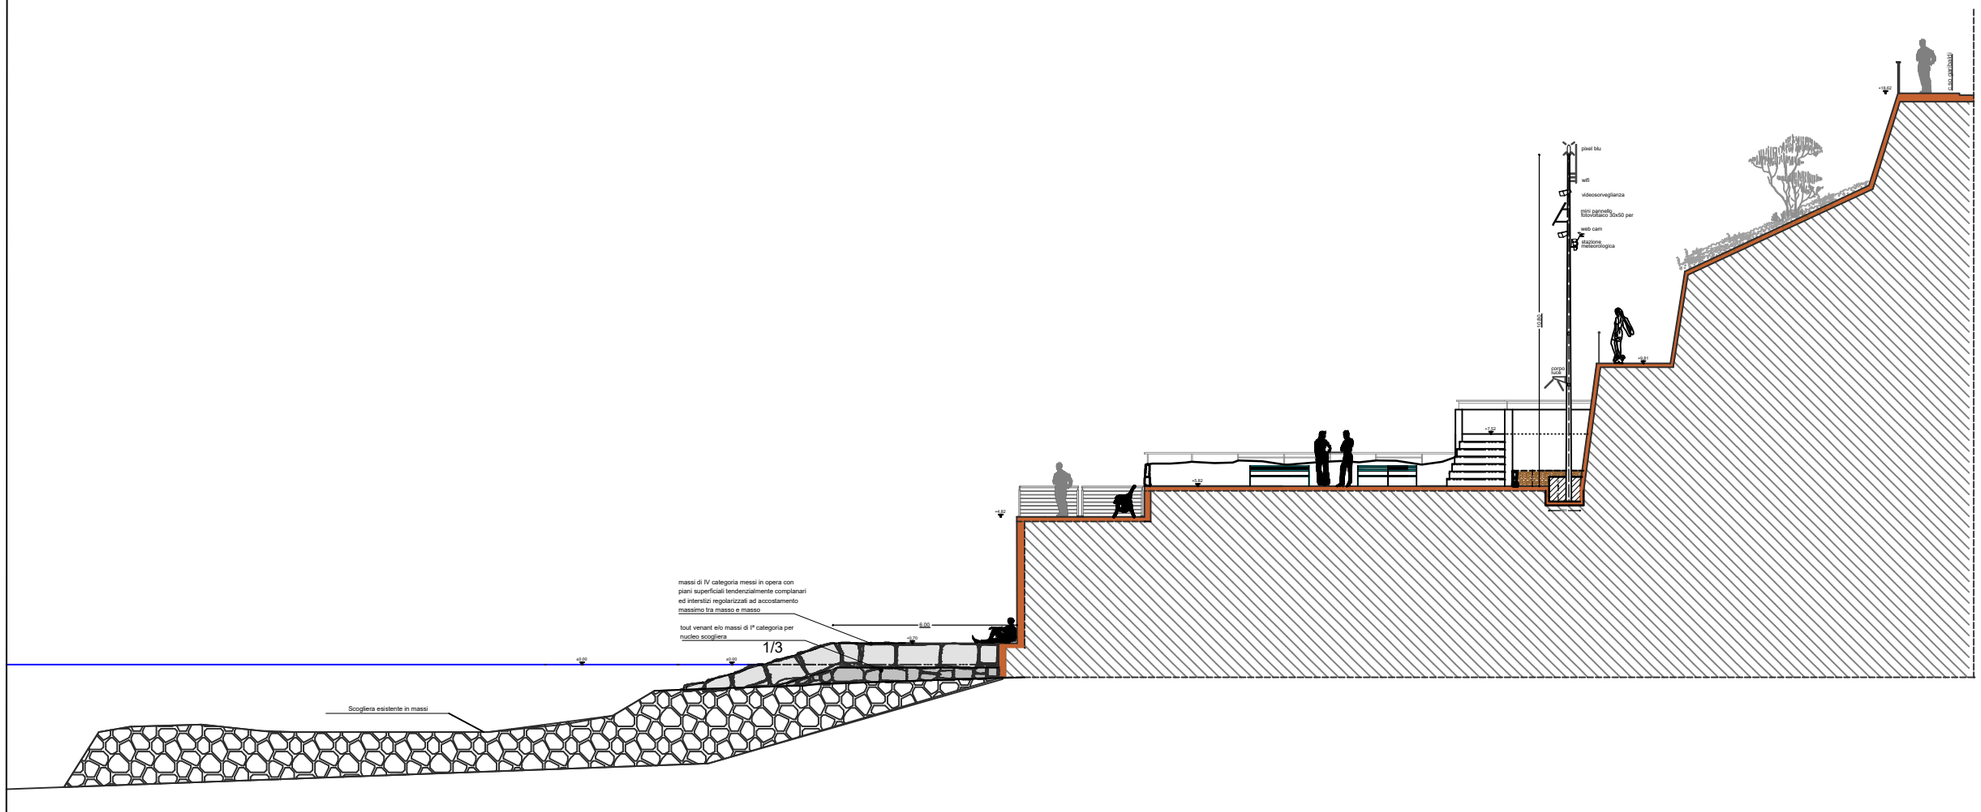

SEZIONE scala 1:200

COMMITTENTE

COMUNE DI IMPERIA
Viale Matteotti 157
18100 Imperia (IM)

Fiorenzo Marino Architetto
Via Bonfante 10 - 18100 Imperia
n. 179 Ordine Architetti P.P.C. di Imperia
tel/fax 0183 29 77 29 - email: fio.marino@virgilio.it - cell. 333 54 21 328

Guido Ferri Ingegnere
Via Dante 15/a - 18017 Civezza (Im)
n. 592 Ordine Ingegneri di Imperia
tel/fax 0183 92 673 - email: guido@ferrigazzano.it - cell. 348 27 96 827