
PLANIMETRIA STATO ATTUALE
Scala 1:200

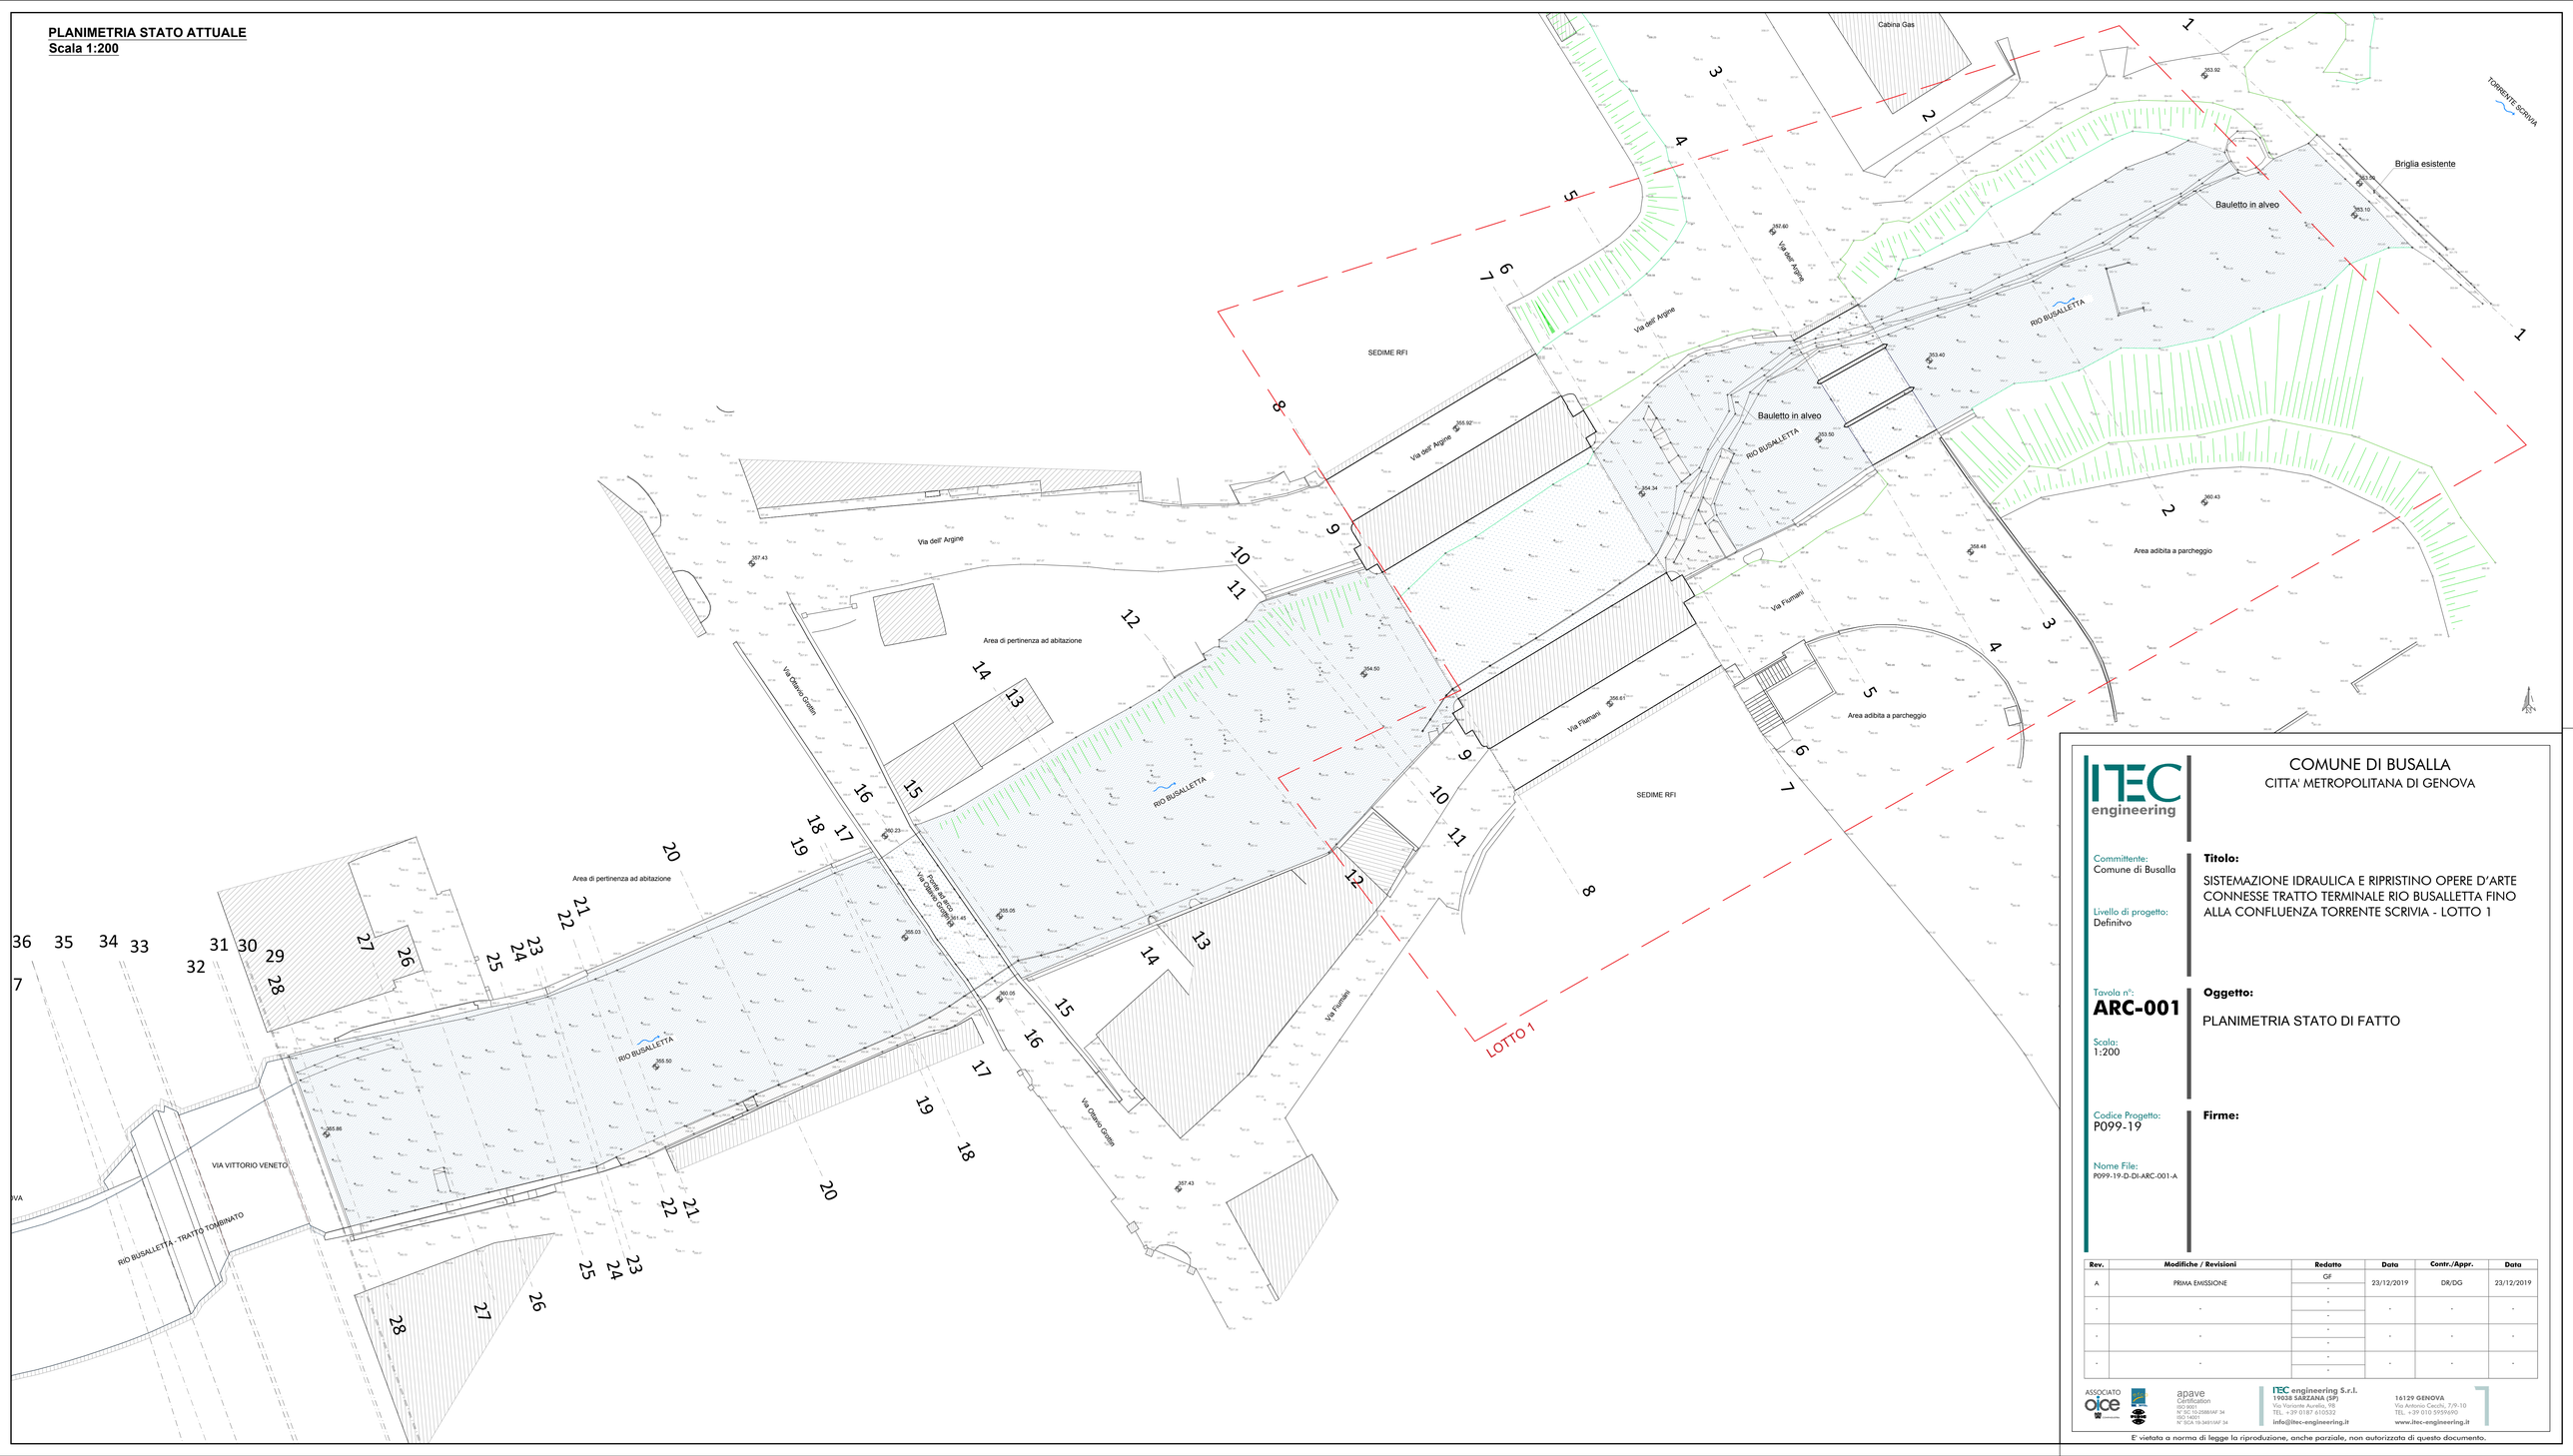

COMUNE DI BUSALLA
CITTA' METROPOLITANA DI GENOVA

Committente:
Comune di Busalla

Livello di progetto:
Definitvo

Titolo:
SISTEMAZIONE IDRAULICA E RIPRISTINO OPERE D'ARTE CONNESSE TRATTO TERMINALE RIO BUSALLETTA FINO ALLA CONFLUENZA TORRENTE SCRIVIA - LOTTO 1

Tavola n°:
ARC-001

Scala:
1:200

Oggetto:
PLANIMETRIA STATO DI FATTO

Codice Progetto:
P099-19

Nome File:
P099-19-D-DI-ARC-001-A

Firme:

Rev.	Modifiche / Revisioni	Redatto	Data	Contr./Appr.	Data
A	PRIMA EMISSIONE	GF -	23/12/2019	DR/DG	23/12/2019
-	-	- -	-	-	-
-	-	- -	-	-	-
-	-	- -	-	-	-

ITEC engineering S.r.l.
19038 SARZANA (SP)
Via Vochieite Aurelio, 98
TEL. +39 0187 610532
info@itec-engineering.it

16129 GENOVA
Via Antonio Cecchi, 7/9-10
TEL. +39 010 59559690
www.itec-engineering.it

E' vietata a norma di legge la riproduzione, anche parziale, non autorizzata di questo documento.