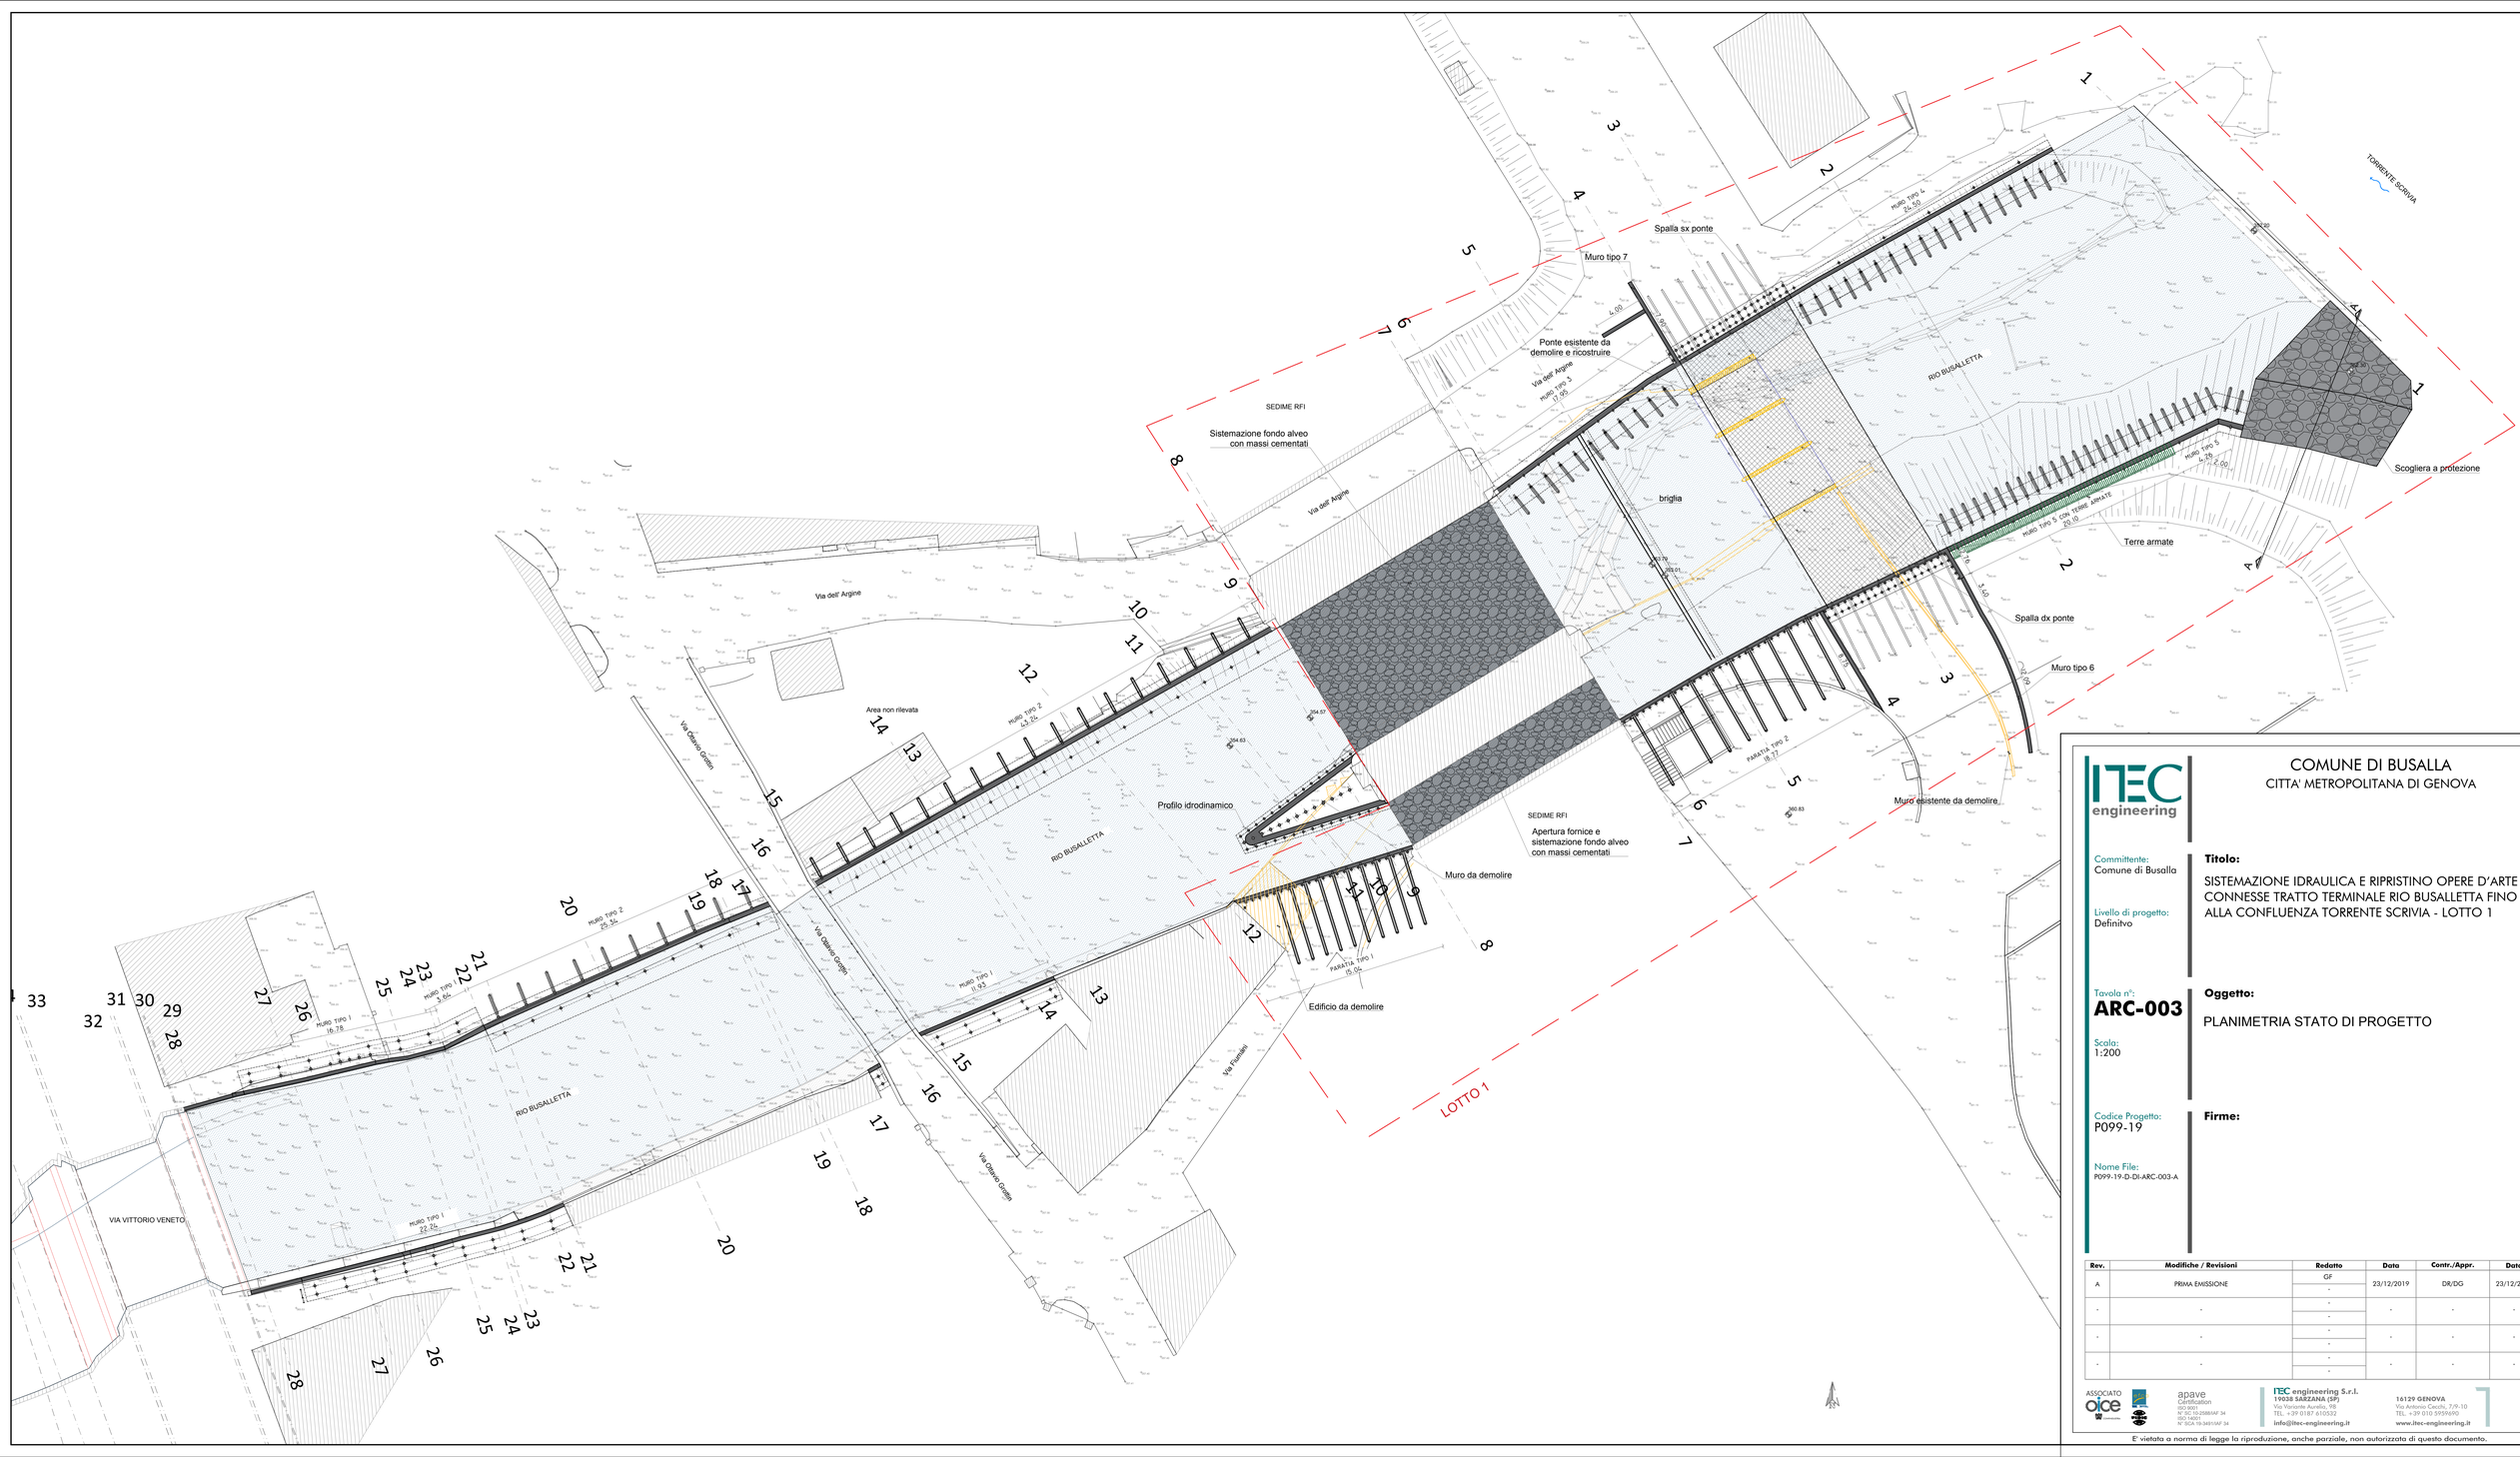


COMUNE DI BUSALLA
CITTA' METROPOLITANA DI GENOVA

ITEC engineering

Committente:
Comune di Busalla

Livello di progetto:
Definitvo

Titolo:

SISTEMAZIONE IDRAULICA E RIPRISTINO OPERE D'ARTE CONNESSE TRATTO TERMINALE RIO BUSALLETTA FINO ALLA CONFLUENZA TORRENTE SCRIVIA - LOTTO 1

Tavola n°:
ARC-003

Oggetto:

PLANIMETRIA STATO DI PROGETTO

Scala:
1:200

Codice Progetto:
P099-19

Firme:

Nome File:
P099-19-D-DI-ARC-003-A

Rev.	Modifiche / Revisioni	Redatto	Data	Contr./Appr.	Data
A	PRIMA EMISSIONE	GF	23/12/2019	DR/DG	23/12/2019
.	.	.	.	.	.
.	.	.	.	.	.
.	.	.	.	.	.

ITEC engineering S.r.l.
19038 SARZANA (SP)
Via Variante Aurelia, 98
TEL. +39 0187 610532
info@itec-engineering.it

16129 GENOVA
Via Antonio Cecchi, 7/9-10
TEL. +39 010 5959690
www.itec-engineering.it

ASSOCIATO OICE
apave Certification
ISO 9001 N° SQ 10-2588/AF 34
ISO 14001 N° SGA 10-3451/AF 34

E' vietata a norma di legge la riproduzione, anche parziale, non autorizzata di questo documento.