

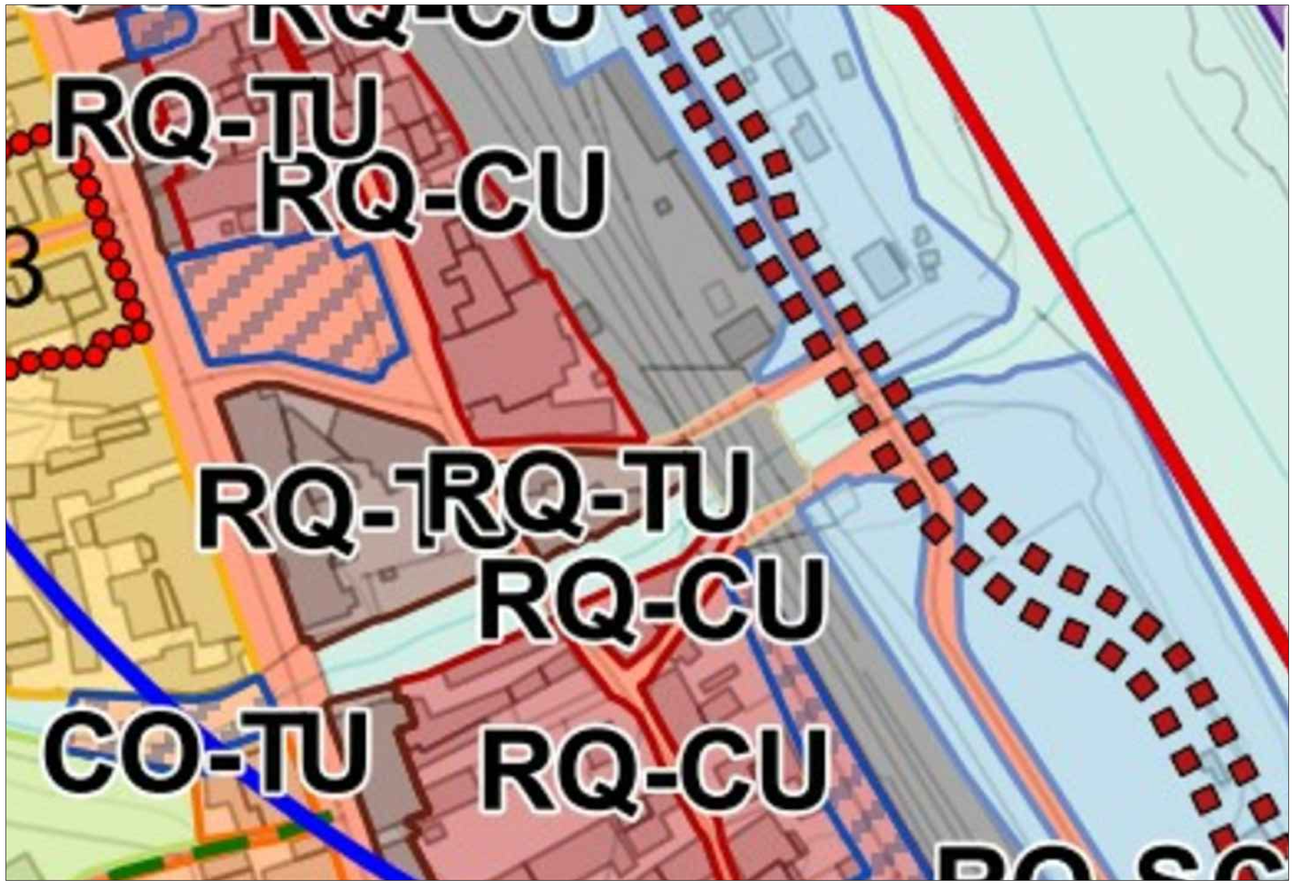


STRALCIO CARTOGRAFICO PUC
Scala 1:500

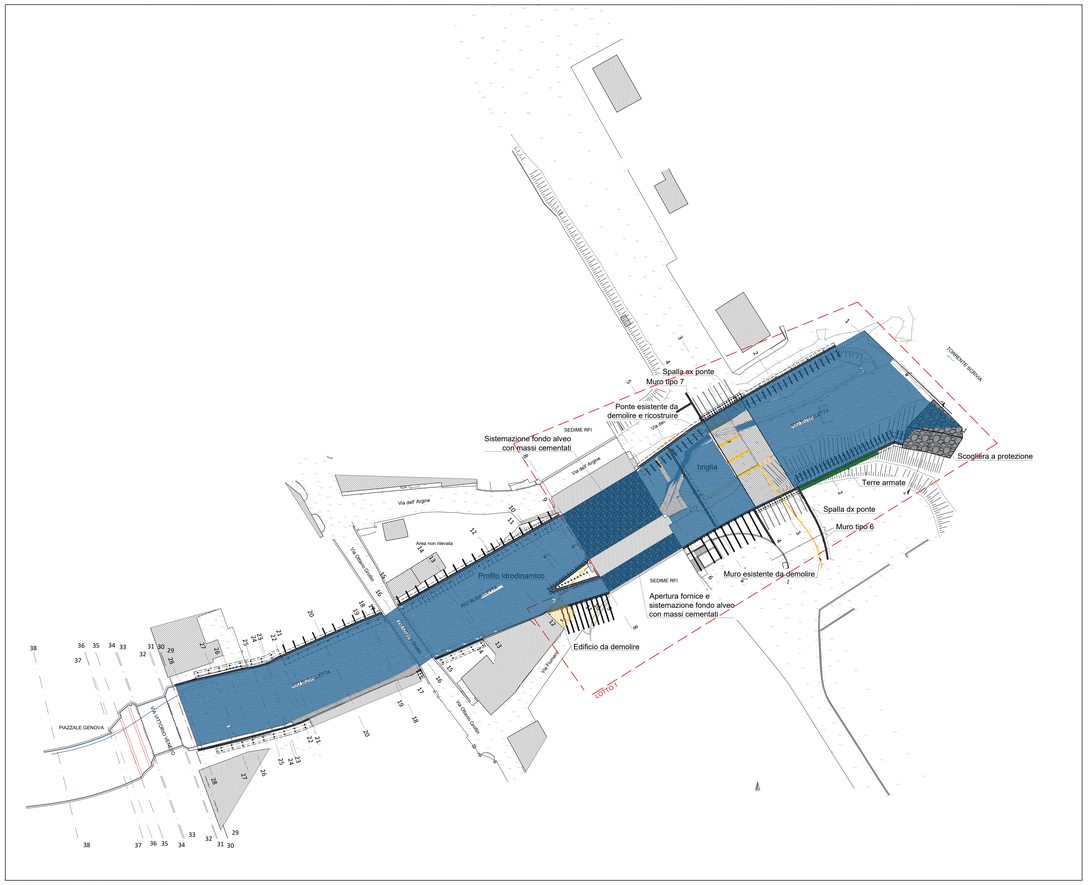

PLANIMETRIA DI PROGETTO
Scala 1:500

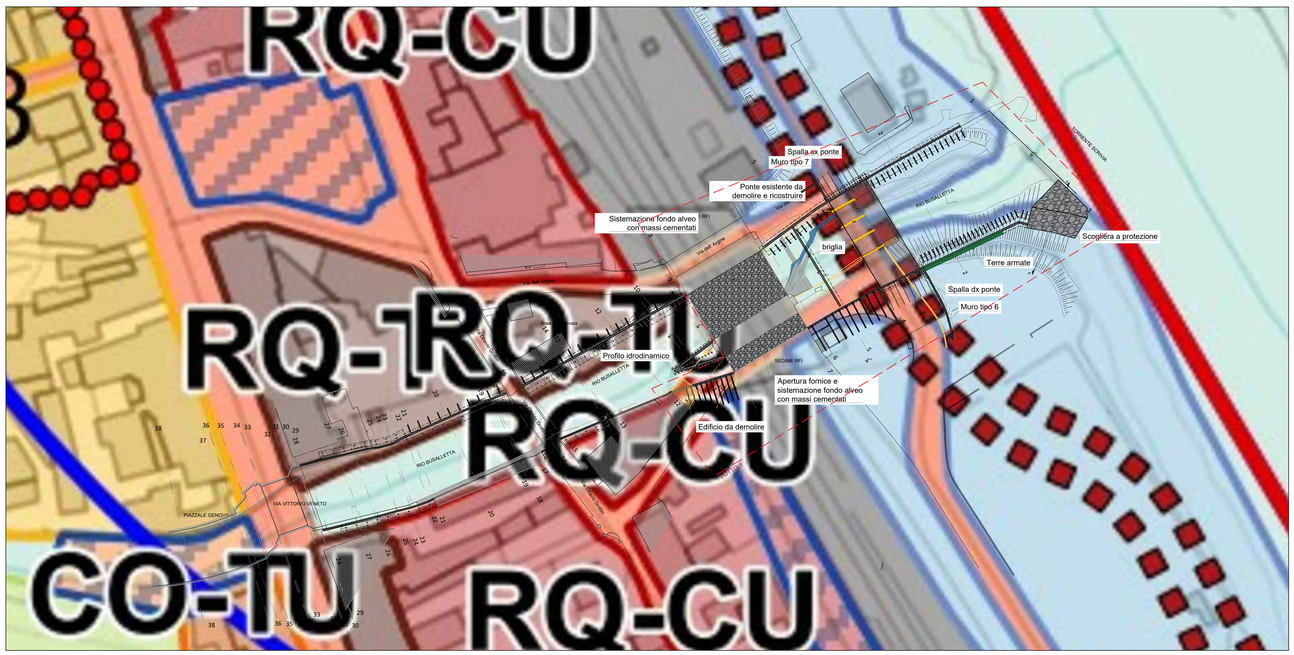

SOVRAPPOSIZIONE PUC E PROGETTO
Scala 1:500

LEGENDA

ZONIZZAZIONE IN AMBITI

- CE-TNI ambito di conservazione dei territori non insediabili
- CE-TNI-PARCO B1 ambito di conservazione dei territori non insediabili compresi nel Parco Regionale del Monte Antola - disciplina B1
- CE-TNI-PARCO B3 ambito di conservazione dei territori non insediabili compresi nel Parco Regionale del Monte Antola - disciplina B3
- CE-FL ambito di conservazione dei margini fluviali
- CE-VP ambito di conservazione delle ville di pregio
- CO-NS ambito di completamento dei nuclei insediati
- RQ-CU ambito di riqualificazione dei centri urbani
- RQ-TU ambito di riqualificazione dei sistemi urbani saturi
- RQ-PA ambito di riqualificazione dei territori di presidio ambientale
- RQ-TPA ambito di riqualificazione dei territori di produzione agricola
- RQ-D ambito di riqualificazione delle aree economiche produttive
- RQ-D* ambito di riqualificazione delle aree economiche produttive comprensivo di medie strutture di vendita
- RQ-D-RIR ambito di riqualificazione dell'attività industriale a rischio di incidente rilevante
- CO-TU ambito di completamento del tessuto urbano
- CO-VE ambito di completamento dei versanti
- RQ-SCRIVIA ambito spondale in riva sinistra dello Scrivia
- RQ- S ambito dei servizi di area vasta
  - RQ-S-01 Villa Borzino
  - RQ-S-02 Pratogrande
  - RQ-S-03 Franzante
  - RQ-S-04 Inagea

SETTORI A DISCIPLINA PARTICOLARE

1 Ferriera Berck
2 Dovese
3 Innesto via M.di Voltaggio su via V.Veneto
4 Piana Nardin
6 Edificio produttivo e corte di via M.Ignoto
7 A monte di via Roma
8 Via Milite Ignoto
9 Via Pinan
10 Via delle Viazze
11 Via pedonale a levante di via Nattini
12 Via Macciò

INFRASTRUTTURE E SERVIZI

- AREE STRADALI
- AREE AUTOSTRADALI
- AREE ESERCIZIO DELLA LINEA FERROVIARIA
- SERVIZI ESISTENTI

ITEC engineering

COMUNE DI BUSALLA
CITTA' METROPOLITANA DI GENOVA

Committente:
Comune di Busalla

Livello di progetto:
Definitivo

Titolo:

SISTEMAZIONE IDRAULICA E RIPRISTINO OPERE D'ARTE CONNESSE TRATTO TERMINALE RIO BUSALLETTA FINO ALLA CONFLUENZA TORRENTE SCRIVIA - LOTTO 1

Tavola n°:
GEN-002

Scala:
1:500

Oggetto:

SOVRAPPOSIZIONE PLANIMETRIA DI PROGETTO E PUC

Codice Progetto:
P099-19

Nome File:
P099-19-D-DI-GEN-002-A (2

Firme:

Rev.	Modifiche / Revisioni	Redatto	Data	Contr./Appr.	Data
A	PRIMA EMISSIONE	GF	23/12/2019	DR/DG	23/12/2019
-	-	-	-	-	-
-	-	-	-	-	-
-	-	-	-	-	-
-	-	-	-	-	-

ASSOCIATO oice

apave Certification ISO 9001 IQNet ISO 14001

ITEC engineering S.r.l.
19038 SARZANA (SP)
Via Vittorio Veneto, 7/9
TEL. +39 0187 615032
info@itec-engineering.it

16129 GENOVA
Via Antonio Cecchi, 7/9-10
TEL. +39 010 5959690
www.itec-engineering.it

E' vietata a norma di legge la riproduzione, anche parziale, non autorizzata di questo documento.