


STRALCIO C.T.R. (scala 1:10.000)

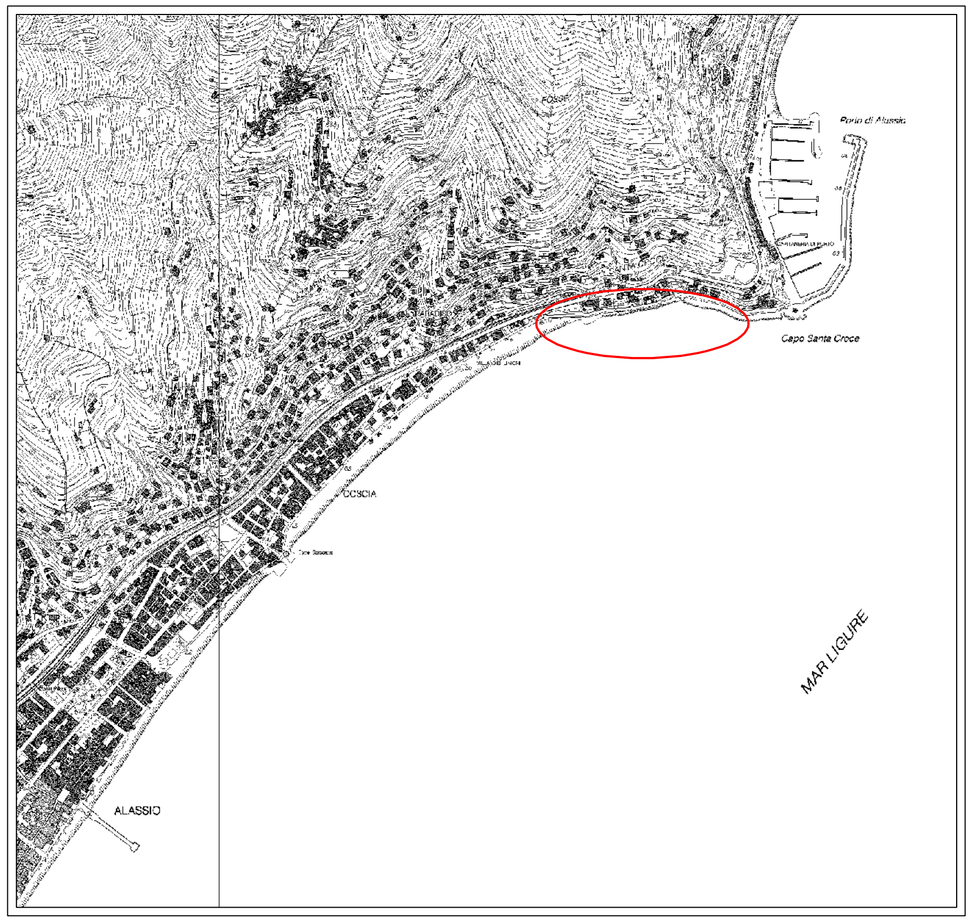



STRALCIO S.I.C. TERRESTRI E MARINI (fuori scala)

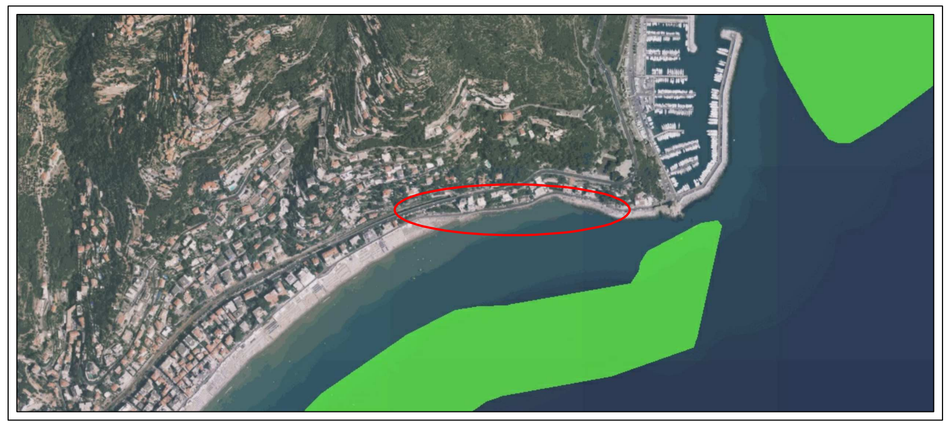


STRALCIO ATLANTE DEGLI HABITAT MARINI (fuori scala)

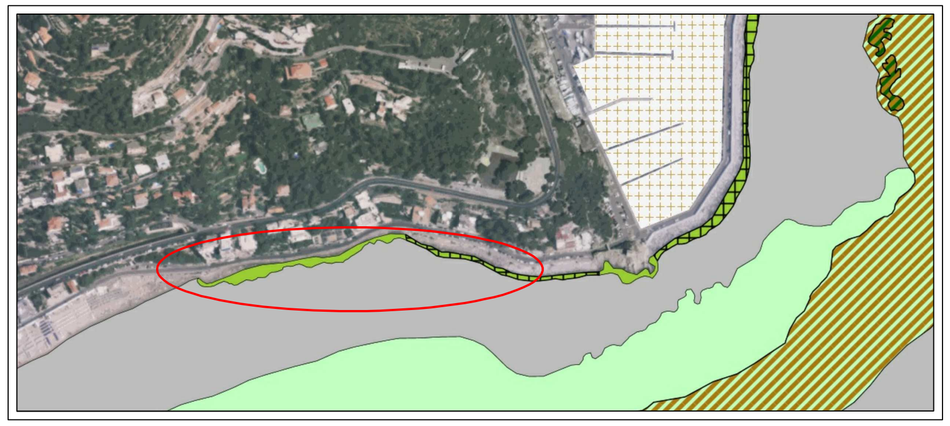

STRALCIO MAPPA CATASTALE - FG. 16 - FG. 23 (scala 1:2.000)

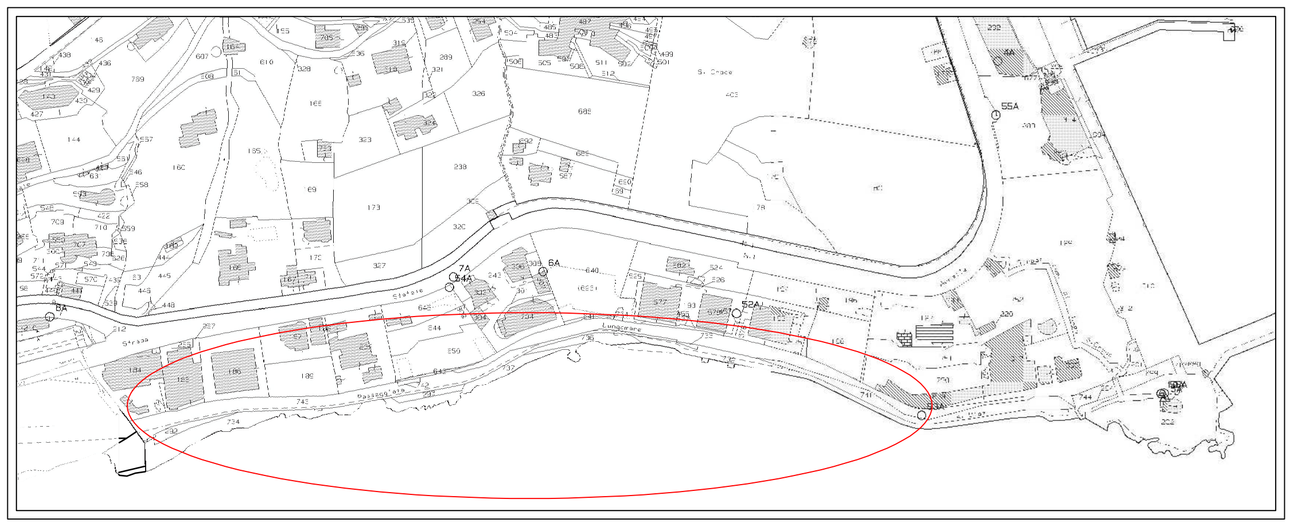

STRALCIO P.T.C.P. ASSETTO INSEDIATIVO
(scala 1:25.000)

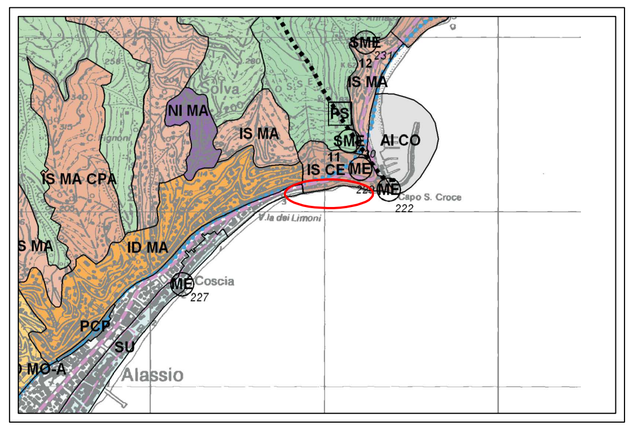


Area di intervento

# COMUNE DI ALASSIO

## PROVINCIA DI SAVONA

PROGETTO

Rinforzo strutturale della P.ta Cadorna con creazione di opere di difesa dell'arenile e della strada soprastante.
Intervento finanziato nel piano degli investimenti proposto dal commissario delegato con decreto n. 8 del 31 gennaio 2020.

PROGETTO DEFINITIVO - ESECUTIVO

ELABORATO

Inquadramento territoriale

TAV. 1

SCALA VARIA

DATA 26/08/2020

COMMITTENTE

Comune di Alassio
Piazza della Libertà, 3
17021 - Alassio (SV)

PROGETTISTI

ING. STEFANO PUPPO
C.so Mazzini, 413/G - 18038 - SANREMO (IM)
Dott. Ing. Stefano Puppo
Ordine degli Ingegneri della Provincia di Imperia N°326

ING. STEFÀNA ROSSI
VIA XX Settembre, 1 - Cervo - IMPERIA (IM)
Ordine degli Ingegneri della Provincia di Imperia STEFANA ROSSI INGEGNERE Civile ed Ambientale N° 529

ING. LUCA TARANTINO
VIA XX Settembre, 1 - SANREMO (IM)
ORDINE DEGLI INGEGNERI PROVINCIA DI IMPERIA LUCA TARANTINO INGEGNERE Civile ed Ambientale A 673

| REV. | DESCRIZIONE | DATA | NOME FILE |
|---|---|---|---|
| | CODICE COMMESSA | | |
| 0 | Prima emissione | 26/08/2020 | Tav. 1 - Inquadramento.dwg |