


PLANIMETRIA GENERALE (scala 1:500)

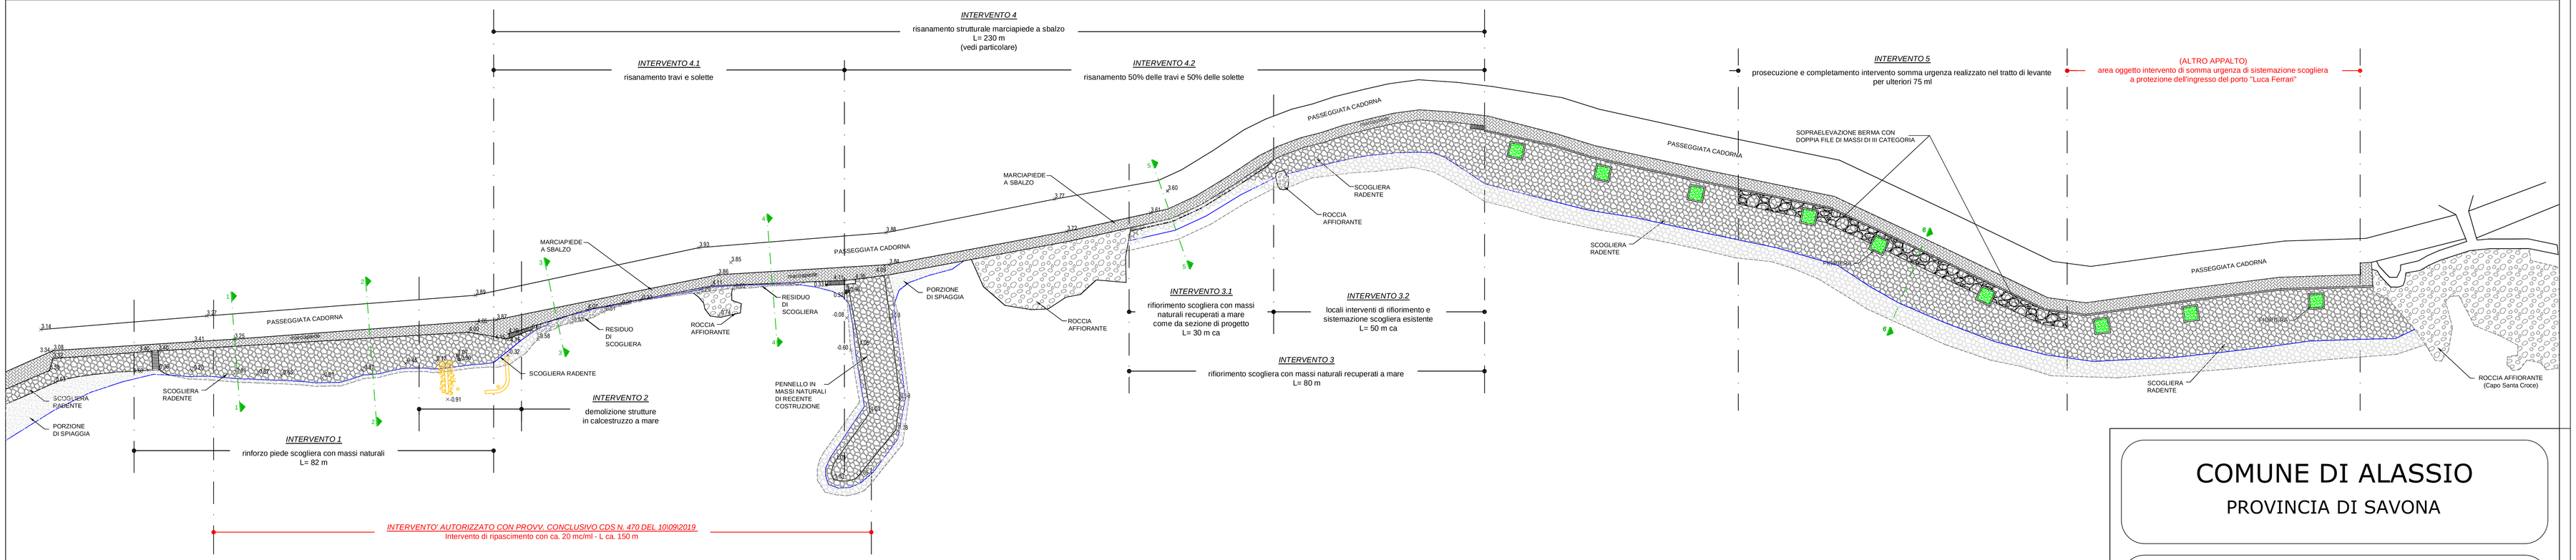

SEZIONI (scala 1:100)

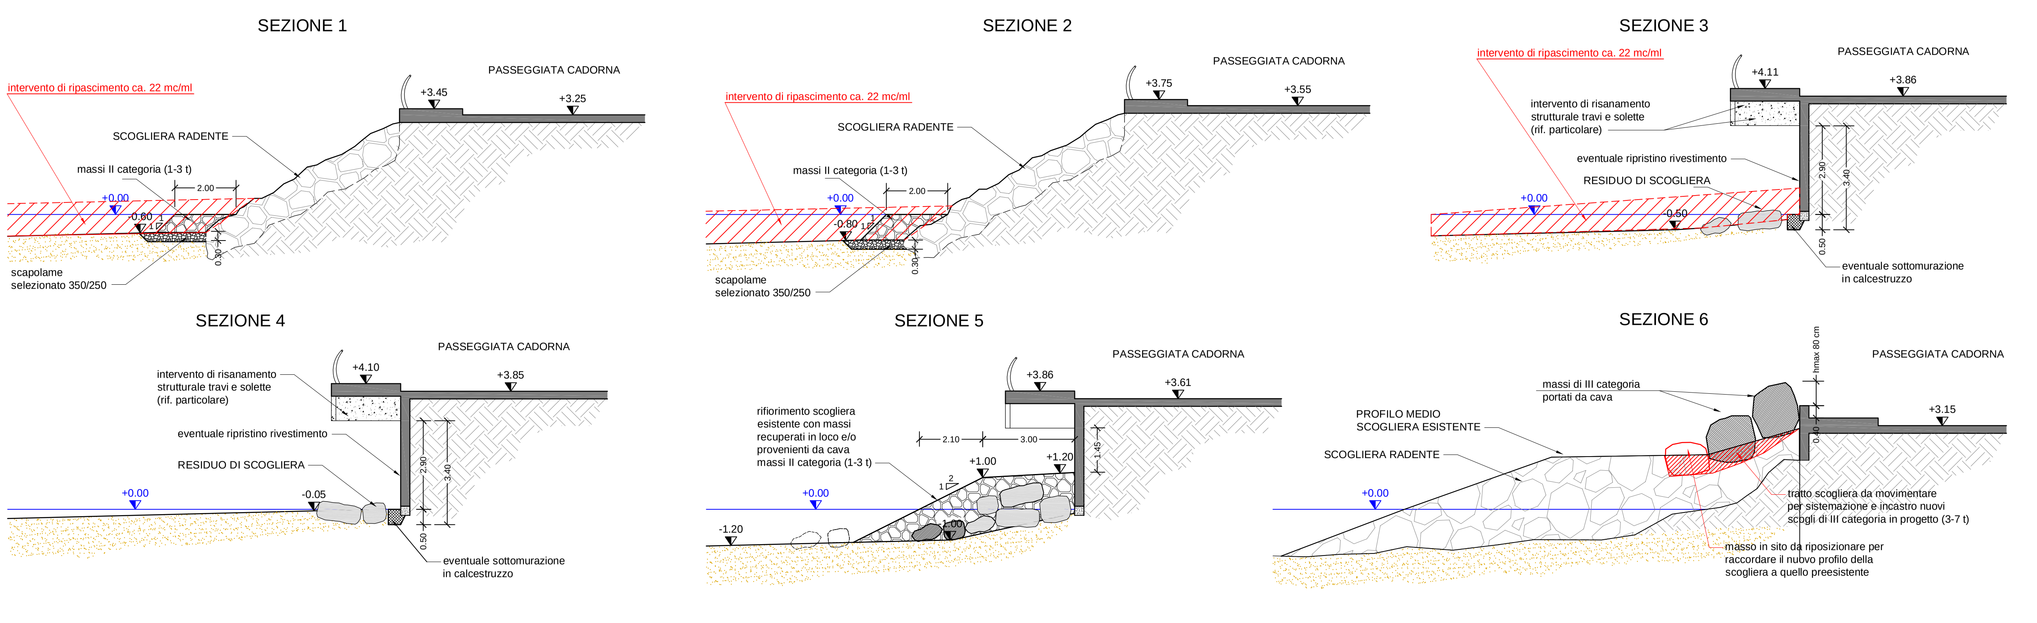

PARTICOLARE (scala 1:.50)

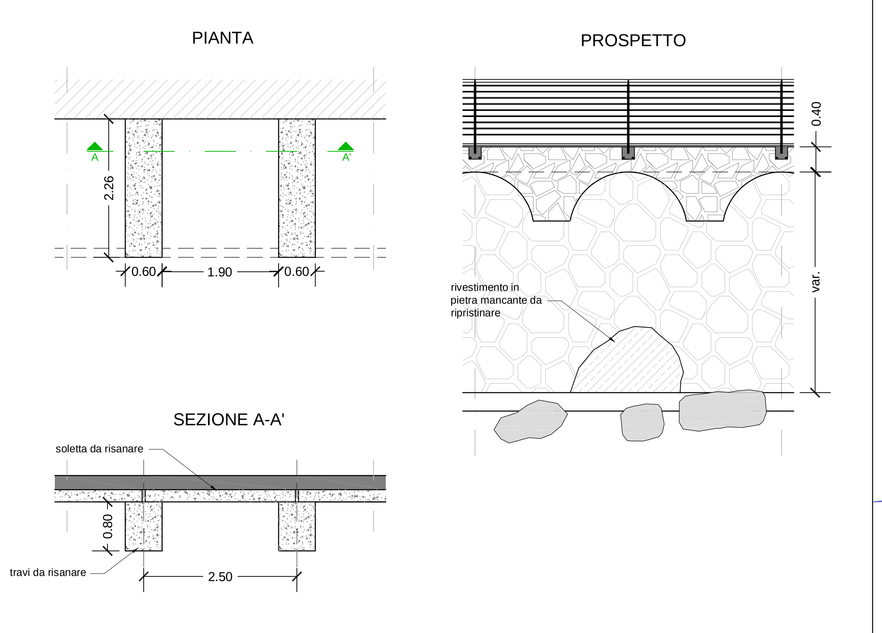

COMUNE DI ALASSIO

PROVINCIA DI SAVONA

PROGETTO

Rinforzo strutturale della P.ta Cadorna con creazione di opere di difesa dell'arenile e della strada soprastante.
Intervento finanziato nel piano degli investimenti proposto dal commissario delegato con decreto n. 8 del 31 gennaio 2020.

PROGETTO DEFINITIVO - ESECUTIVO

ELABORATO

Planimetria e sezioni di progetto

TAV. 3

SCALA VARIA

DATA 26/08/2020

COMMITTENTE:

Comune di Alassio
Piazza della Libertà, 3
17021 - Alassio (SV)

PROGETTISTI

ING. STEFANO PUPPO
C.so Mazzini, 411/G - 18038 - SANREMO (IM)

ING. STEFANO ROSSI
VIA XX Settembre, 35 - 18038 - SANREMO (IM)

ING. LUCA TARANTINO
VIA XX Settembre, 35 - 18038 - SANREMO (IM)

CODICE COMMESSA			
1	Rev a seguito incontro tecnico del 15/09/2020	18/09/2020	Tav. 3 - Progetto_rev.dwg
0	Prima emissione	26/08/2020	Tav. 3 - Progetto.dwg
REV.	DESCRIZIONE	DATA	NOME FILE