

PLANIMETRIA GENERALE (scala 1:500)

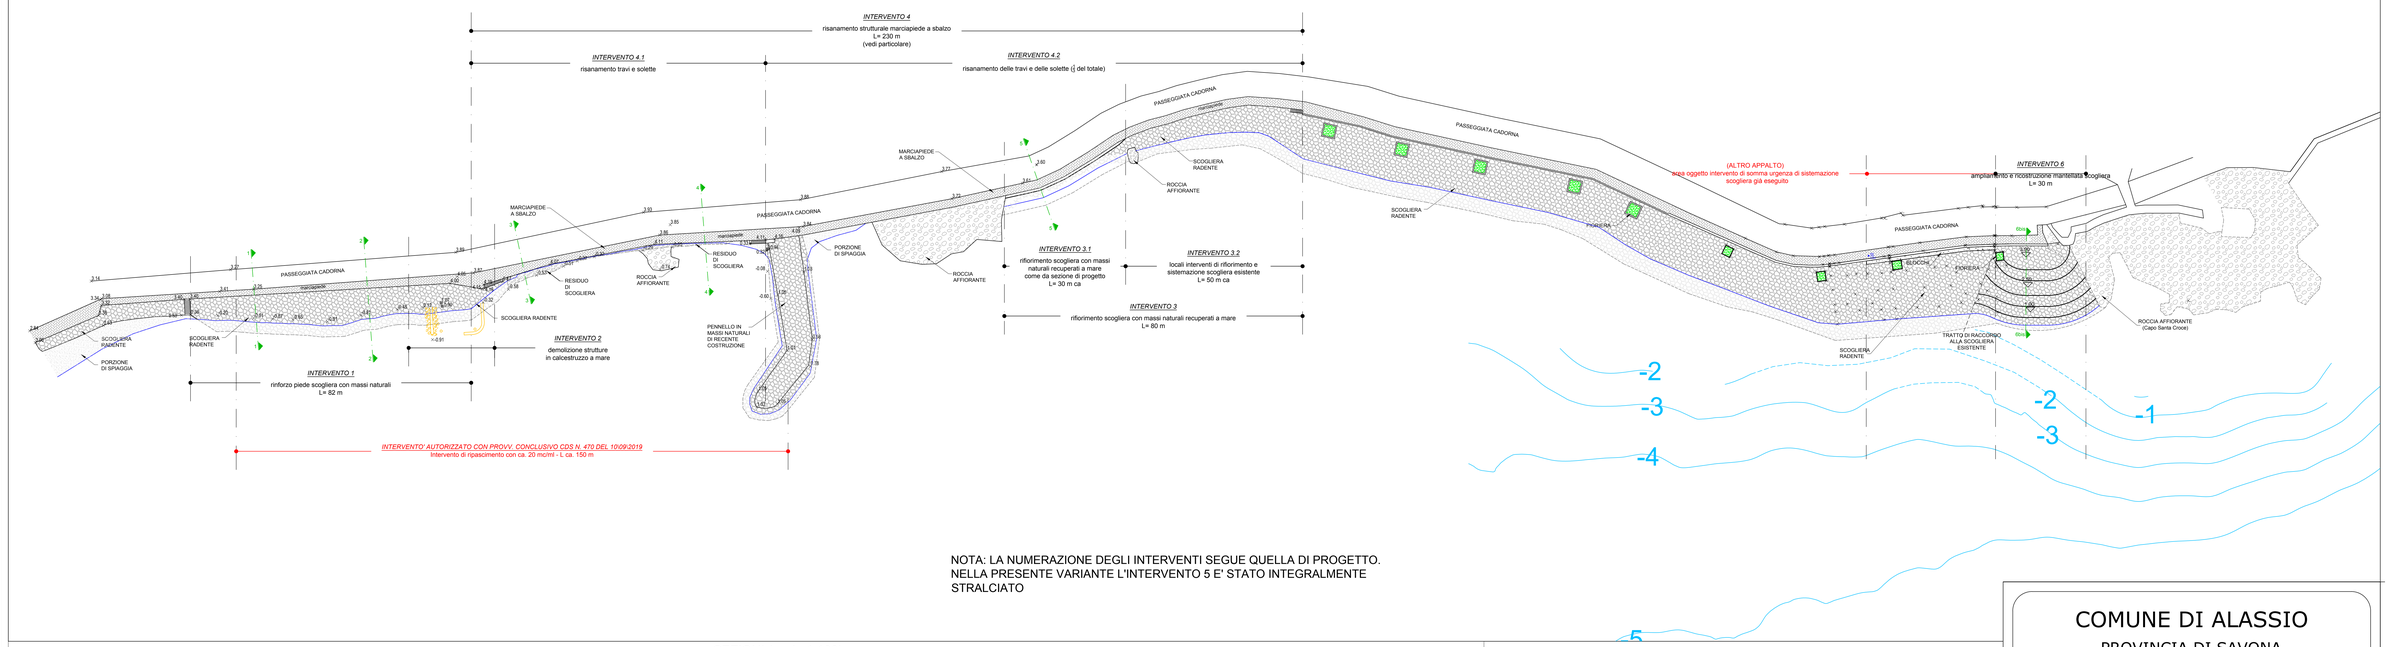


NOTA: LA NUMERAZIONE DEGLI INTERVENTI SEGUE QUELLA DI PROGETTO.
NELLA PRESENTE VARIANTE L'INTERVENTO 5 E' STATO INTEGRALMENTE STRALCIATO

SEZIONI (scala 1:100)


SEZIONE 1

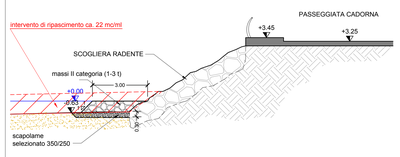


SEZIONE 2

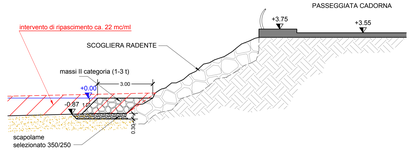


SEZIONE 3

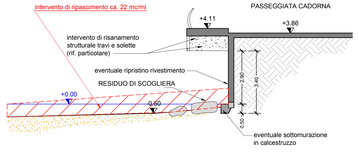


SEZIONE 4

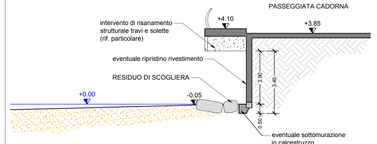

SEZIONE 5

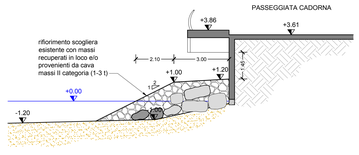


SEZIONE 6bis

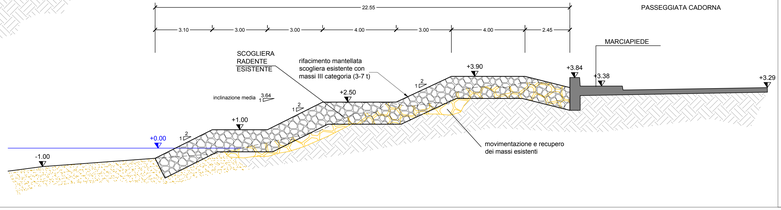


PARTICOLARE (scala 1:.50)


PIANTA

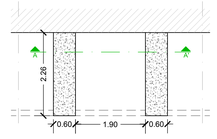

PROSPETTO

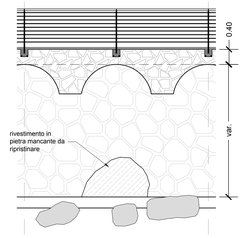

SEZIONE A-A'

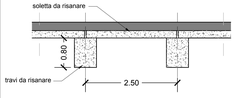

COMUNE DI ALASSIO

PROVINCIA DI SAVONA

PROGETTO

Rinforzo strutturale della P.ta Cadorna con creazione di opere di difesa dell'arenile e della strada soprastante.
Intervento finanziato nel piano degli investimenti proposto dal commissario delegato con decreto n. 8 del 31 gennaio 2020.

PERIZIA DI VARIANTE E SUPPLETTIVA N.1

ELABORATO: Planimetria e sezioni di progetto

TAV. 3

SCALA: VARIA

DATA: 08/01/2021

COMMITTENTE:
Comune di Alassio
Piazza della Libertà, 3
17021 - Alassio (SV)

PROGETTISTI

ING. STEFANO PUPPO
C.so Mazzini, 41/3/G - 18038 - SANREMO (IM)
Dott. Ing. Stefano Puppo
Ordine degli Ingegneri della Provincia di Imperia
N° 736

ING. STEFANA ROSSI
VIA XX Settembre, 2 - 18038 - SANREMO (IM)
Stefana Rossi
Architetto
Sezione A
N. 979

ING. LUCA TARANTINO
VIA XX Settembre, 2 - 18038 - SANREMO (IM)
Luca Tarantino
Ingegnere
Sezione A
N. 6179

CODICE COMMESSA			
0	Prima emissione	08/01/2021	Tav. 3 - Variante 1.dwg
REV.	DESCRIZIONE:	DATA	NOME FILE