

COROGRAFIA DI INQUADRAMENTO
Scala 1:50'000

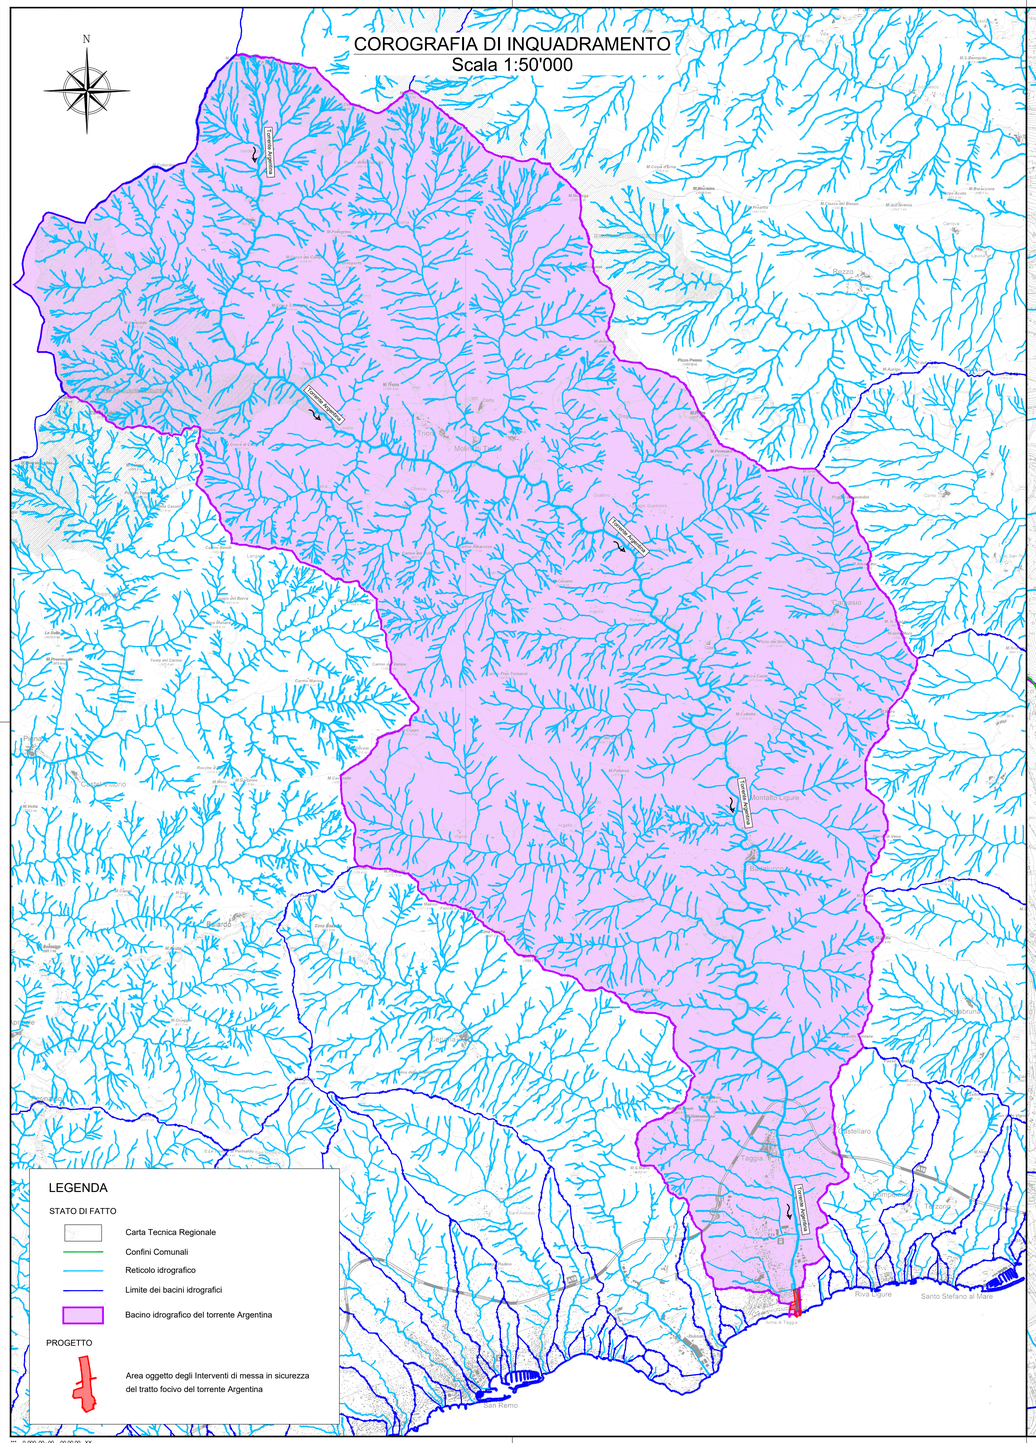

COROGRAFIA GENERALE
Scala 1:10'000

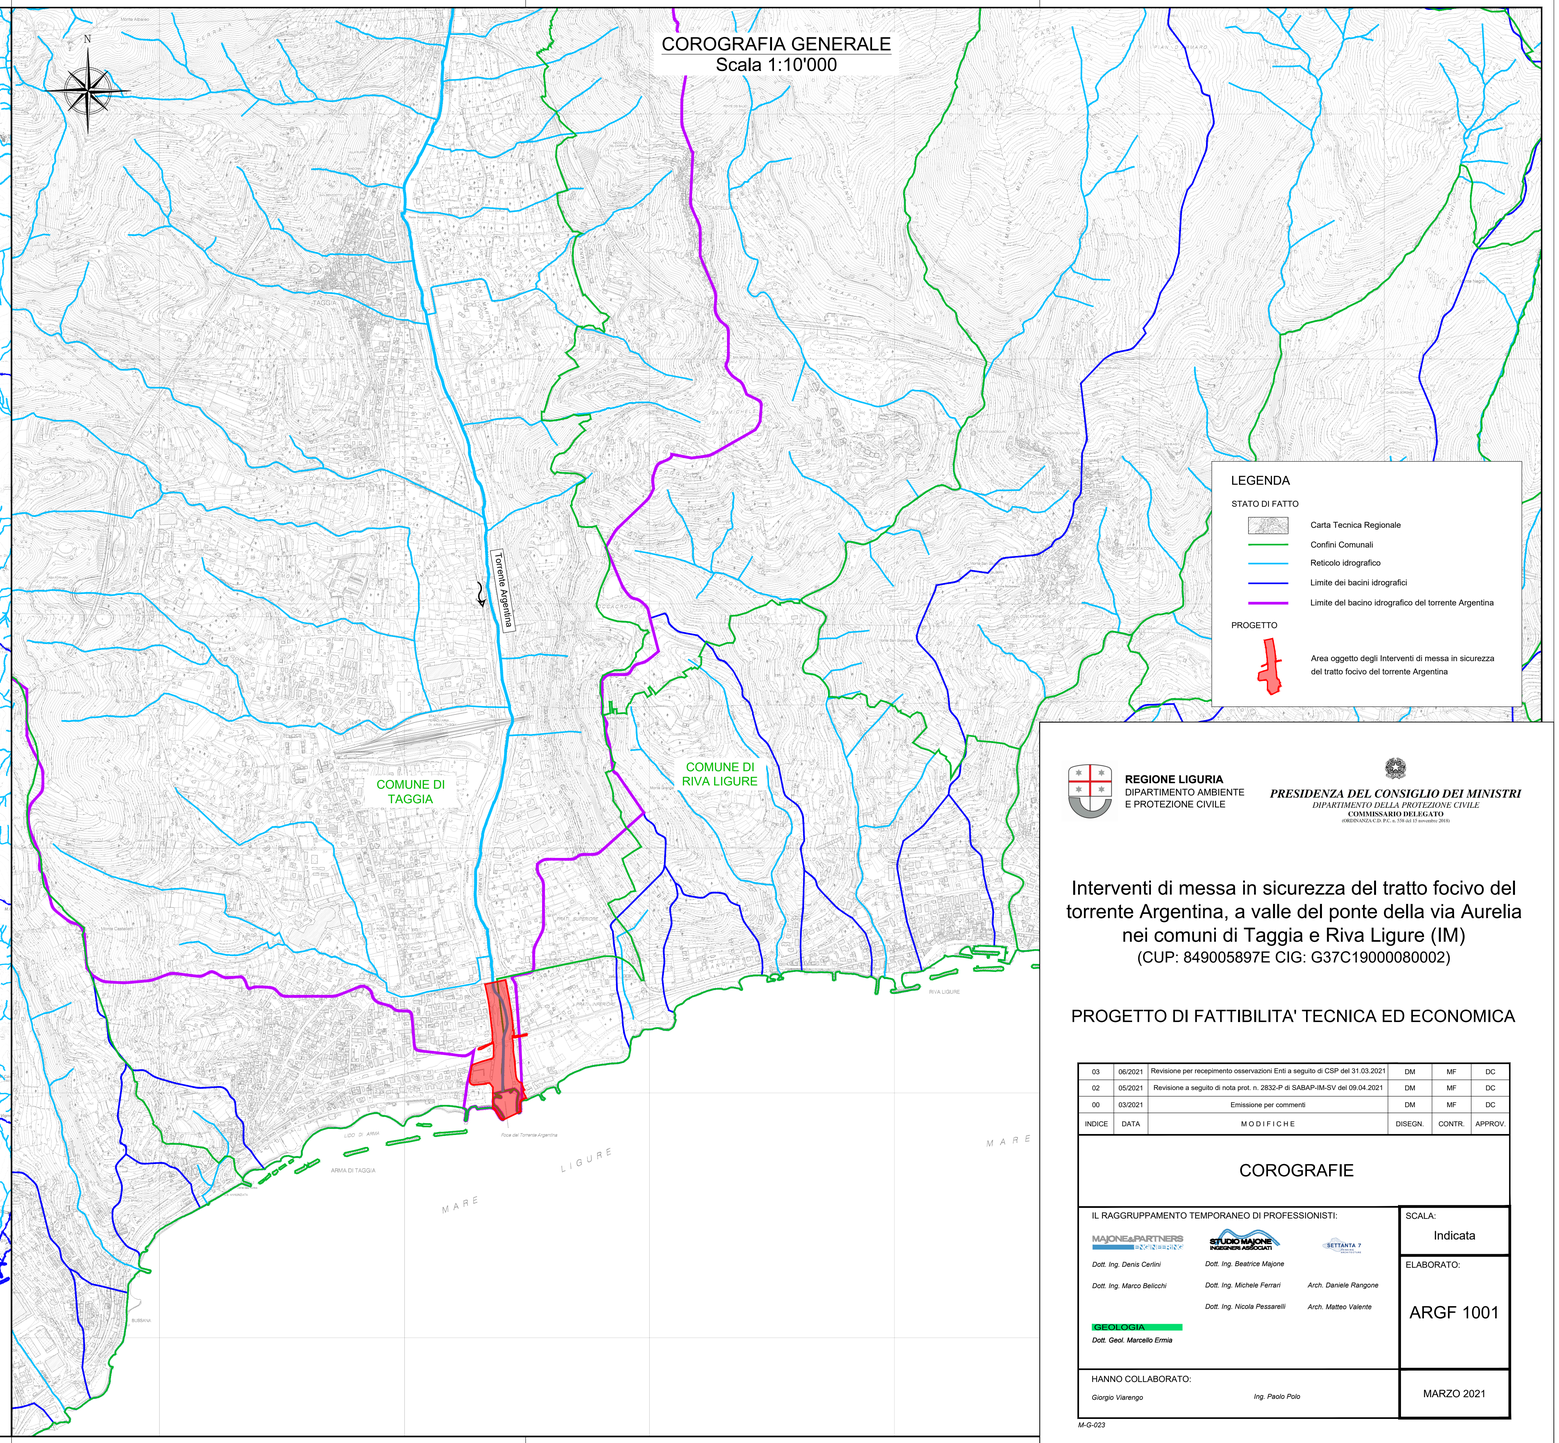

REGIONE LIGURIA
DIPARTIMENTO AMBIENTE
E PROTEZIONE CIVILE

PRESIDENZA DEL CONSIGLIO DEI MINISTRI
DIPARTIMENTO DELLA PROTEZIONE CIVILE
COMMISSARIO DELEGATO
(ORDINANZA C.D.PC. n. 558 del 15 novembre 2018)

Interventi di messa in sicurezza del tratto focivo del torrente Argentina, a valle del ponte della via Aurelia nei comuni di Taggia e Riva Ligure (IM)

(CUP: 849005897E CIG: G37C19000080002)

PROGETTO DI FATTIBILITA' TECNICA ED ECONOMICA

INDICE	DATA	MODIFICHE	DISEGN.	CONTR.	APPROV.
03	06/2021	Revisione per recepimento osservazioni Enti a seguito di CSP del 31.03.2021	DM	MF	DC
02	05/2021	Revisione a seguito di nota prot. n. 2832-P di SABAP-IM-SV del 09.04.2021	DM	MF	DC
00	03/2021	Emissione per commenti	DM	MF	DC

COROGRAFIE

IL RAGGRUPPAMENTO TEMPORANEO DI PROFESSIONISTI:

MAJONE&PARTNERS ENGINEERING
Dott. Ing. Denis Cerlini
Dott. Ing. Marco Belicchi

STUDIO MAJONE INGEGNERI ASSOCIATI
Dott. Ing. Beatrice Majone
Dott. Ing. Michele Ferrari
Dott. Ing. Nicola Pessarelli

SETTANTA 7 ENGINEERING
Arch. Daniele Rangone
Arch. Matteo Valente

GEOLOGIA
Dott. Geol. Marcello Ermia

HANNO COLLABORATO:
Giorgio Viarengo
Ing. Paolo Polo

SCALA: Indicata

ELABORATO: ARGF 1001

MARZO 2021

M-G-023