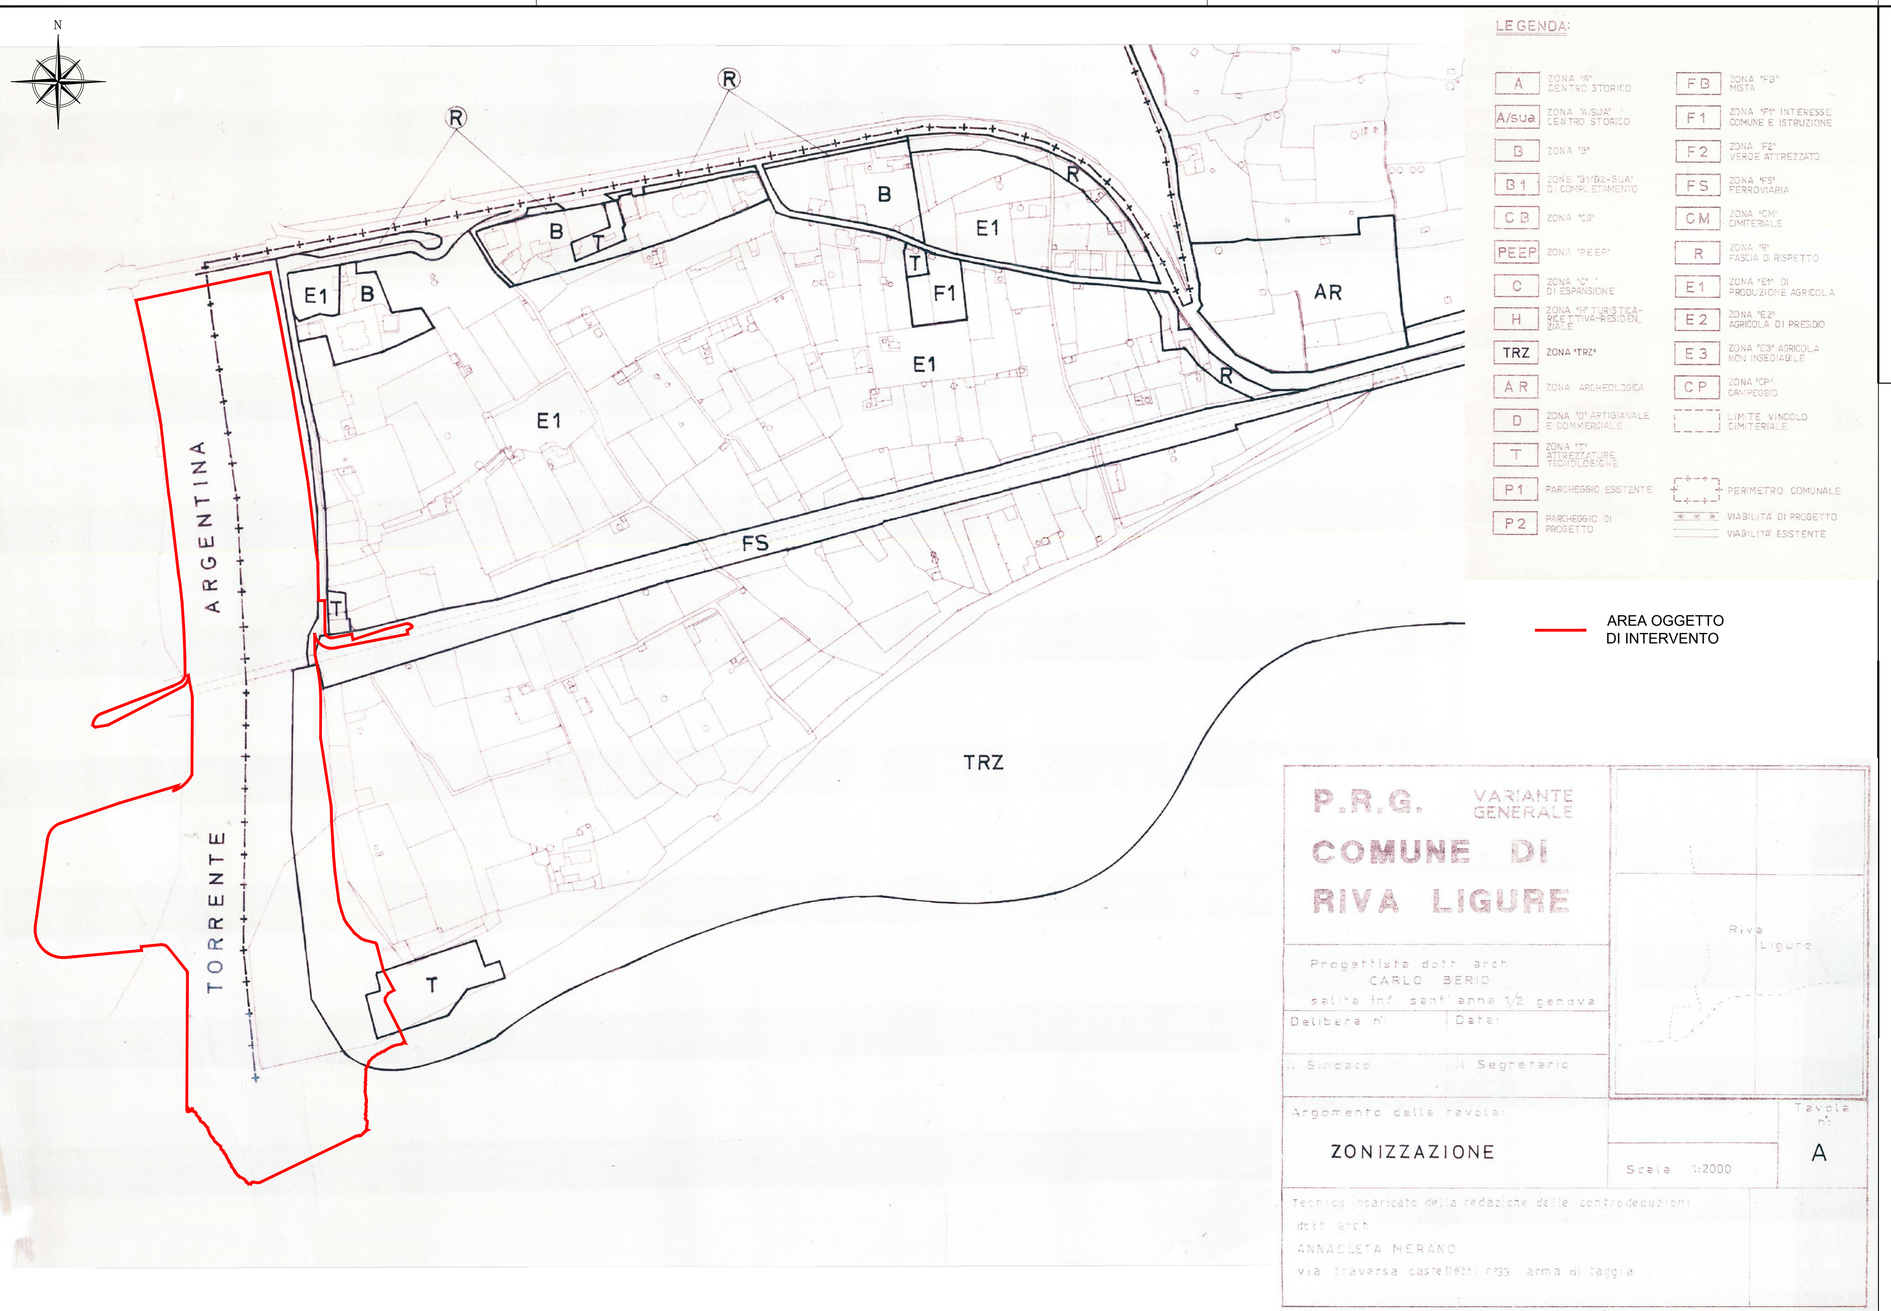


LEGENDA:

A	ZONA "A" CENTRO STORICO	FB	ZONA "FB" MISTA
A/sua	ZONA "A/SUA" CENTRO STORICO	F1	ZONA "F1" INTERESSE COMUNE E ISTRUZIONE
B	ZONA "B"	F2	ZONA "F2" VERDE ATTREZZATO
B1	ZONE "B1/B2-SUA" DI COMPLETAMENTO	FS	ZONA "FS" FERROVIARIA
CB	ZONA "CB"	CM	ZONA "CM" CIMITERIALE
PEEP	ZONA "PEEP"	R	ZONA "R" FASCIA DI RISPETTO
C	ZONA "C" DI ESPANSIONE	E1	ZONA "E1" DI PRODUZIONE AGRICOLA
H	ZONA "H" TURISTICA-RICETTIVA-RESIDENZIALE	E2	ZONA "E2" AGRICOLA DI PRESIDIO
TRZ	ZONA "TRZ"	E3	ZONA "E3" AGRICOLA NON INSEDIABILE
AR	ZONA ARCHEOLOGICA	CP	ZONA "CP" CAMPEGGIO
D	ZONA "D" ARTIGIANALE E COMMERCIALE		LIMITE VINCOLO CIMITERIALE
T	ZONA "T" ATTREZZATURE TECNOLOGICHE		
P1	PARCHEGGIO ESISTENTE		PERIMETRO COMUNALE
P2	PARCHEGGIO DI PROGETTO		VIABILITA' DI PROGETTO
			VIABILITA' ESISTENTE

P.R.G. VARIANTE GENERALE

COMUNE DI RIVA LIGURE

Progettista dott. arch.
CARLO BERIO
salita inf. sant'anna 1/2 genova

Delibera n° | Data:

Il Sindaco | Il Segretario

Argomento della tavola:

ZONIZZAZIONE

Scala 1:2000

Tavola n°

A

Tecnico incaricato della redazione delle controdeduzioni:
dott. arch.
ANNACLETA MERANO
via traversa castelletti n°33 arma di taggia

Riva Ligure

REGIONE LIGURIA
DIPARTIMENTO AMBIENTE
E PROTEZIONE CIVILE

PRESIDENZA DEL CONSIGLIO DEI MINISTRI
DIPARTIMENTO DELLA PROTEZIONE CIVILE
COMMISSARIO DELEGATO
(ORDINANZA C.D. P.C. n. 558 del 15 novembre 2018)

Interventi di messa in sicurezza del tratto focivo del torrente Argentina, a valle del ponte della via Aurelia nei comuni di Taggia e Riva Ligure (IM)

(CUP: 849005897E CIG: G37C19000080002)

PROGETTO DI FATTIBILITA' TECNICA ED ECONOMICA

INDICE	DATA	MODIFICHE	DISEGN.	CONTR.	APPROV.
03	06/2021	Revisione per recepimento osservazioni Enti a seguito di CSP del 31.03.2021	DM	MF	DC
02	05/2021	Revisione a seguito di nota prot. n. 2832-P di SABAP-IM-SV del 09.04.2021	DM	MF	DC
00	03/2021	Emissione per commenti	DM	MF	DC

STRALCIO DEGLI STRUMENTI DI PIANIFICAZIONE TERRITORIALE
Piano Regolatore Generale (P.R.G.)
Comune di Riva Ligure

IL RAGGRUPPAMENTO TEMPORANEO DI PROFESSIONISTI:

MAJONE&PARTNERS ENGINEERING
Dott. Ing. Denis Cerlini
Dott. Ing. Marco Belicchi

STUDIO MAJONE INGEGNERI ASSOCIATI
Dott. Ing. Beatrice Majone
Dott. Ing. Michele Ferrari
Dott. Ing. Nicola Pessarelli

SETTANTA 7
Arch. Daniele Rangone
Arch. Matteo Valente

GEOLOGIA
Dott. Geol. Marcello Ermia

HANNO COLLABORATO:
Giorgio Viarengo
Ing. Paolo Polo

SCALA: 1:2'000

ELABORATO: ARGF 1005

MARZO 2021

M-G-023

*** 0 000 00 - 00 00.00.00 XX