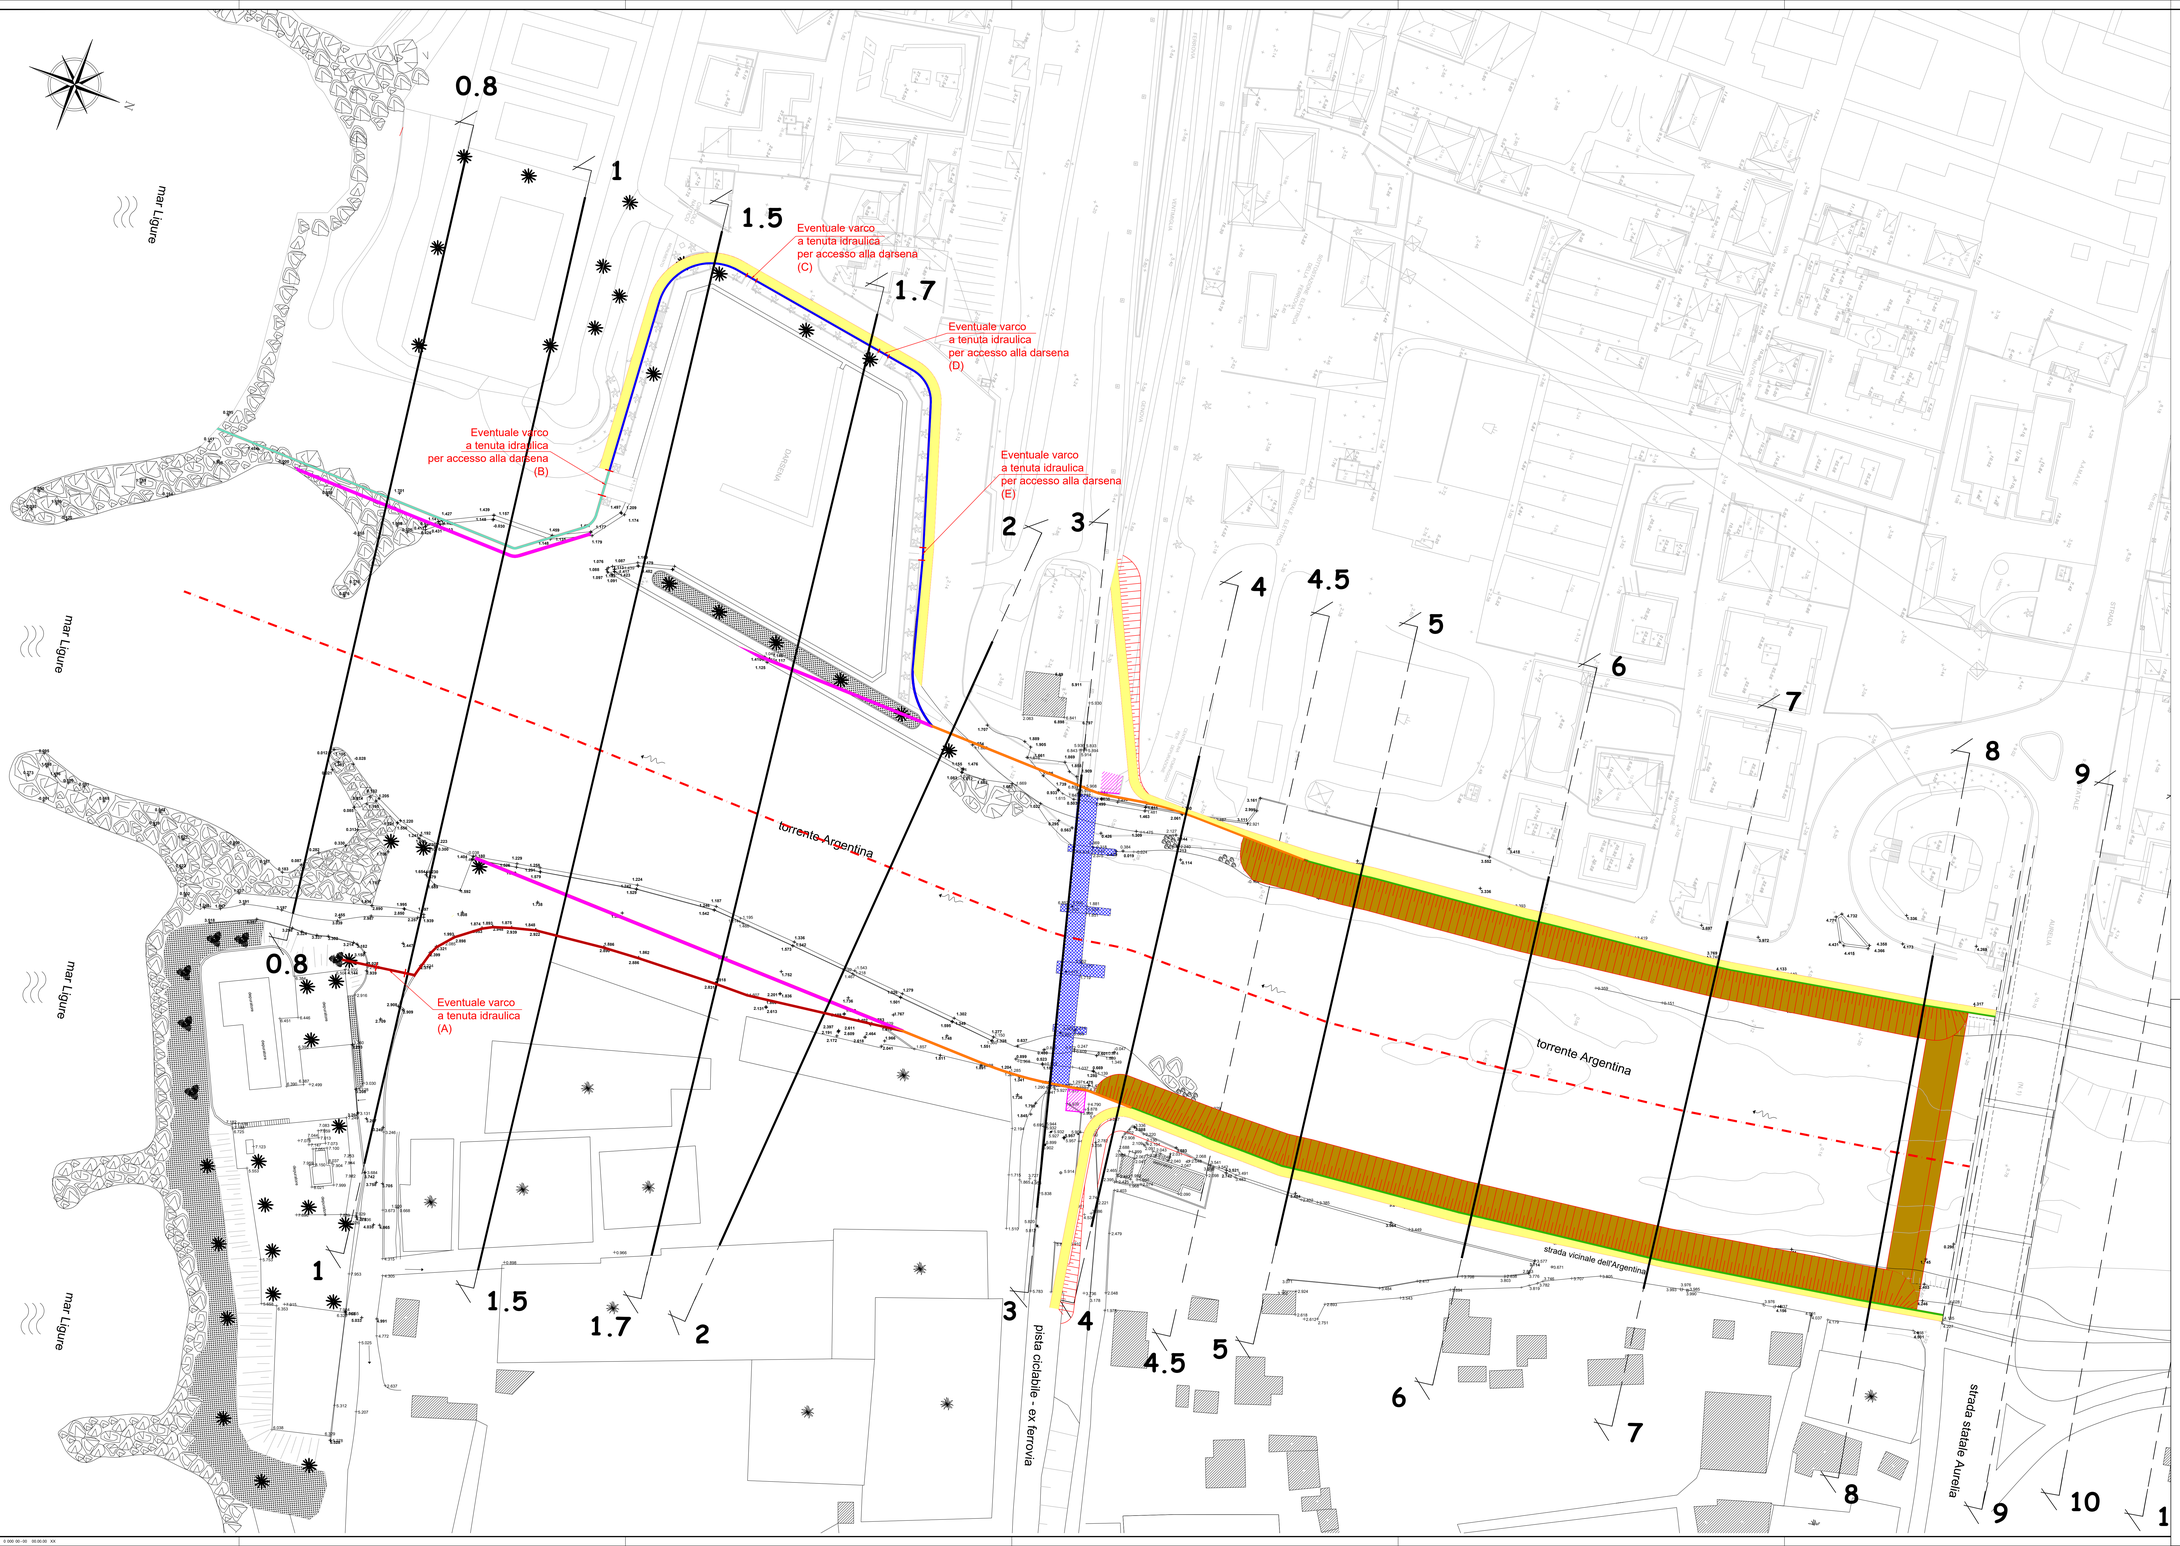


LEGENDA

STATO DI FATTO

- 12 — traccia sezioni idrauliche
- edifici esistenti
- serre esistenti
- 2.048 — quote rilevate nell'ambito del PP 2016
- 2.048 — quote rilevate dai tecnici della provincia di Imperia

PROGETTO

- Risezionamento alveo
- Protezione spondale con scogliera (sezione tipo A)
- Muro di difesa (sezione tipo A)
- Muro di difesa (sezione tipo B)
- Muro di difesa (sezione tipo C)
- Muro di difesa (sezione tipo D)
- Muro di difesa (sezione tipo E)
- Ribalcimento banchina
- Nuovo percorso ciclopedonale (vedi sezioni tipo)
- Demolizione ponte ex FF.SS. idraulicamente insufficiente e realizzazione nuovo ponte compatibile
- Spalle da mantenere del vecchio ponte FF.SS.

REGIONE LIGURIA
DIPARTIMENTO AMBIENTE
E PROTEZIONE CIVILE

PRESIDENZA DEL CONSIGLIO DEI MINISTRI
DIPARTIMENTO DELLA PROTEZIONE CIVILE
COMMISSARIO DELEGATO
ORDINANZA DEL P.C.M. n. 558 del 18 novembre 2016

Interventi di messa in sicurezza del tratto focivo del torrente Argentina, a valle del ponte della via Aurelia nei comuni di Taggia e Riva Ligure (IM)

(CUP: 849005897E CIG: G37C19000080002)

PROGETTO DI FATTIBILITA' TECNICA ED ECONOMICA

INDICE	DATA	MODIFICHE	DISEGN.	CONTR.	APPROV.
03	06/2021	Revisione per recepimento osservazioni Enti a seguito di CSP del 31.03.2021	DM	MF	DC
02	05/2021	Revisione a seguito di nota prot. n. 2832-P di SABAP-IM-SV del 09.04.2021	DM	MF	DC
00	03/2021	Emissione per commenti	DM	MF	DC

PLANIMETRIA
STATO DI FATTO E DI PROGETTO

IL RAGGRUPPAMENTO TEMPORANEO DI PROFESSIONISTI:

MAJONE&PARTNERS ENGINEERS
Dott. Ing. Denis Carlini
Dott. Ing. Marco Balicchi

STUDIO MAJONE ASSOCIATI
Dott. Ing. Beatrice Majone
Dott. Ing. Michele Ferrari
Dott. Ing. Nicola Passarelli

SETTANTA 7
Arch. Daniele Rangone
Arch. Matteo Valente

GEOLOGIA
Dott. Geol. Marcello Ermia

HANNO COLLABORATO:
Giorgio Viarengo
Ing. Paolo Polo

SCALA: 1:500

ELABORATO: ARGF 1010

MARZO 2021

M-G-023