



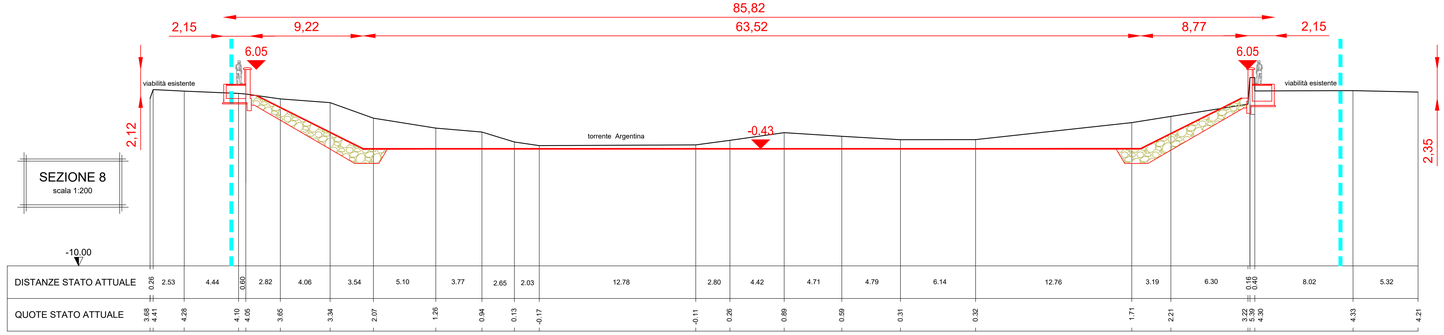

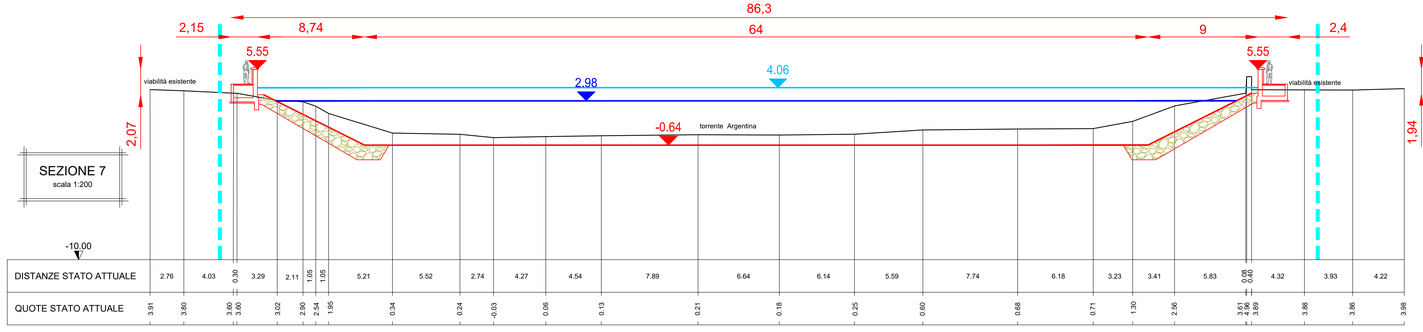

LEGENDA

STATO DI FATTO

- terreno attuale
- confine demaniale

PROGETTO

- livello idrico Tr = 200 anni
- livello idrico Tr = 50 anni
- opere in progetto

REGIONE LIGURIA
DIPARTIMENTO AMBIENTE
E PROTEZIONE CIVILE

PRESIDENZA DEL CONSIGLIO DEI MINISTRI
DIPARTIMENTO DELLA PROTEZIONE CIVILE
COMMISSARIO DELEGATO
(ORDINANZA C.D.P.C. n. 558 del 15 novembre 2018)

Interventi di messa in sicurezza del tratto focivo del torrente Argentina, a valle del ponte della via Aurelia nei comuni di Taggia e Riva Ligure (IM)

(CUP: 849005897E CIG: G37C19000080002)

PROGETTO DI FATTIBILITA' TECNICA ED ECONOMICA

INDICE	DATA	MODIFICHE	DISEGN.	CONTR.	APPROV.
02	05/2021	Revisione a seguito di nota prot. n. 2832-P di SABAP-IM-SV del 09.04.2021	DM	MF	DC
00	03/2021	Emissione per commenti	DM	MF	DC

SEZIONI TRASVERSALI
Tavola 1 di 3 (Sezz. 10 ÷ 7)

IL RAGGRUPPAMENTO TEMPORANEO DI PROFESSIONISTI:

MAJONE&PARTNERS ENGINEERING
Dott. Ing. Denis Cerlini
Dott. Ing. Marco Belicchi

STUDIO MAJONE INGEGNERI ASSOCIATI
Dott. Ing. Beatrice Majone
Dott. Ing. Michele Ferrari
Dott. Ing. Nicola Pessarelli

SETTANTA 7
Arch. Daniele Rangone
Arch. Matteo Valente

GEOLOGIA
Dott. Geol. Marcello Ermia

HANNO COLLABORATO:
Giorgio Viarengo
Dott. Ing. Paolo Polo

SCALA: 1:200

DISEGNO: ARGF 1012

MARZO 2021

M-G-023