
SEZIONE TIPO A
(tratto sezz. 8÷4.5 in dx e sezz.8÷4 in sx specchiata)
Scala 1:50

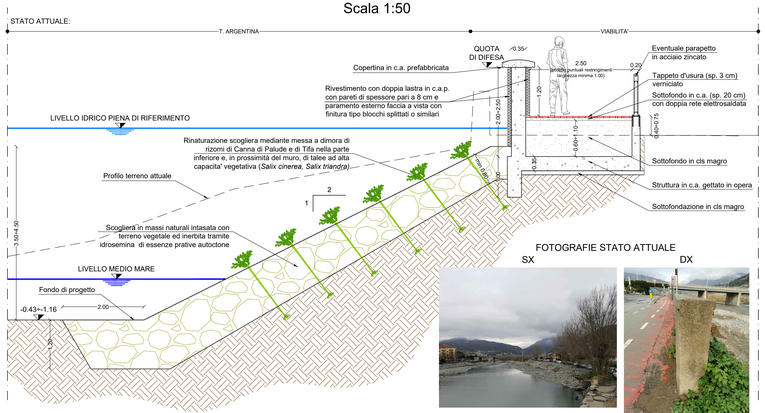


FOTOGRAFIE STATO ATTUALE

SX


DX

SEZIONE TIPO C
(tratto sezz. 2÷1.5 in dx)
Scala 1:50

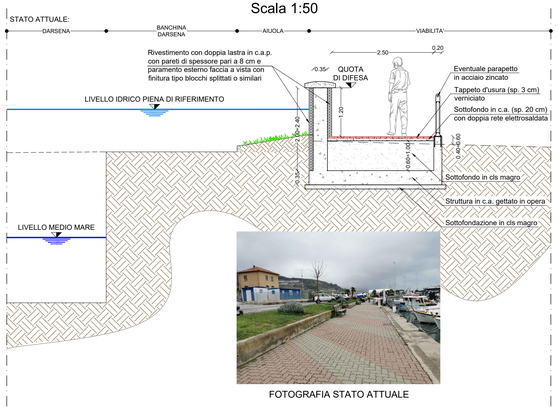


FOTOGRAFIA STATO ATTUALE

SEZIONE TIPO E
(tratto sezz. 1.5 e foce in dx)
Scala 1:50

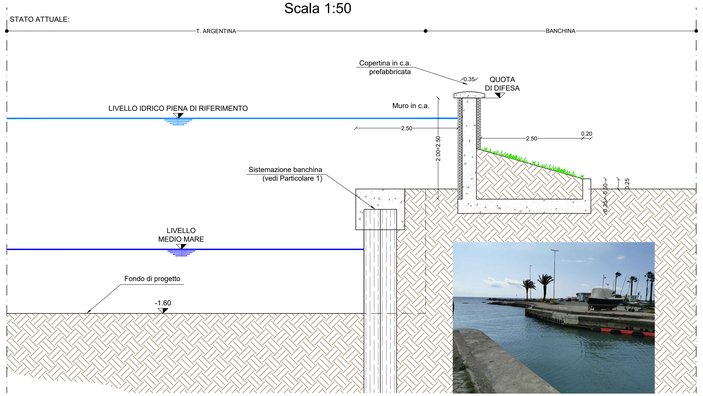

FOTOGRAFIA STATO ATTUALE

SEZIONE TIPO B
(tratto sezz. 4.5÷2 in dx e sezz.4÷2 in sx specchiata)
Scala 1:50

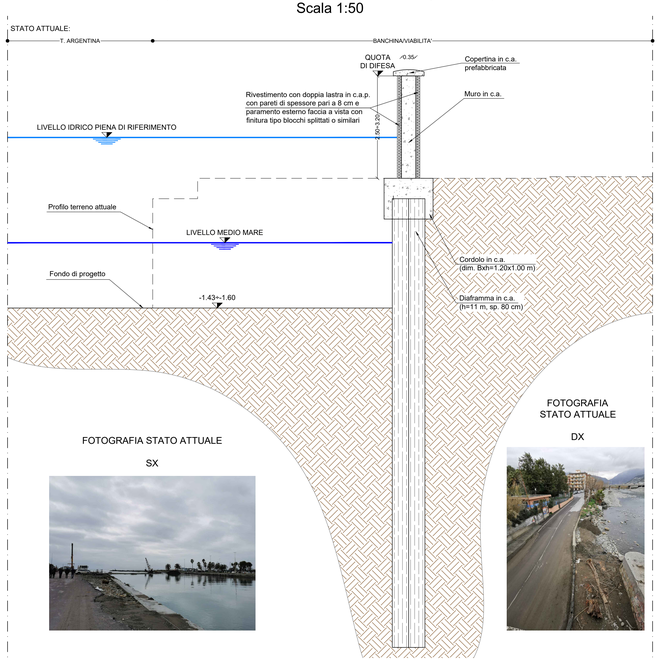


FOTOGRAFIA STATO ATTUALE

SX

FOTOGRAFIA STATO ATTUALE


DX

SEZIONE TIPO D
(tratto sezz. 2÷0.8 in sx)
Scala 1:50

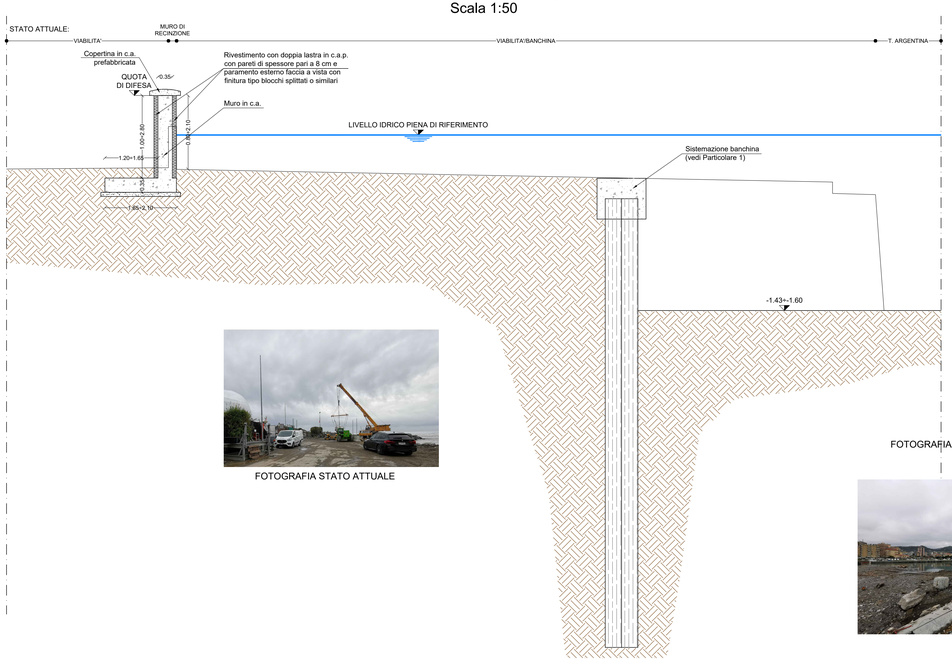

FOTOGRAFIA STATO ATTUALE

PARTICOLARE 1: SISTEMAZIONE BANCHINA
(tratto sezz. 2÷1 in sx, sezz. 2÷1.7 e 1.5÷0.8 in dx specchiata)
Scala 1:50

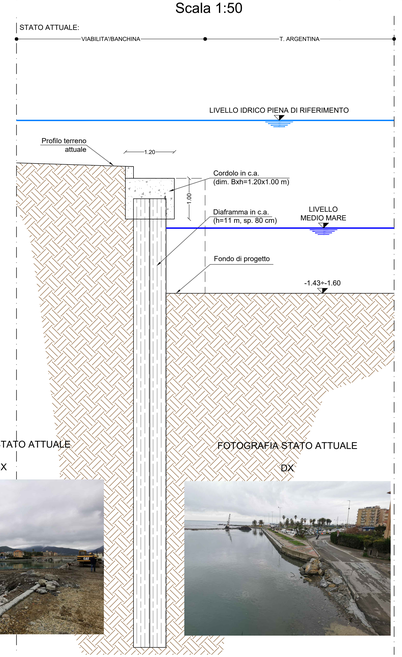


FOTOGRAFIA STATO ATTUALE

SX



FOTOGRAFIA STATO ATTUALE

DX

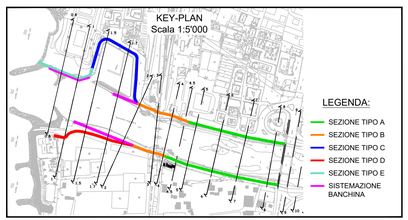

REGIONE LIGURIA
DIPARTIMENTO AMBIENTE
E PROTEZIONE CIVILE

PRESIDENZA DEL CONSIGLIO DEI MINISTRI
DIPARTIMENTO DELLA PROTEZIONE CIVILE
COMMISSARIO DELEGATO
(ORDINANZA C.D. P.C. n. 558 del 17 novembre 2018)

Interventi di messa in sicurezza del tratto focivo del torrente Argentina, a valle del ponte della via Aurelia nei comuni di Taggia e Riva Ligure (IM)

(CUP: 849005897E CIG: G37C19000080002)

PROGETTO DI FATTIBILITA' TECNICA ED ECONOMICA

INDICE	DATA	MODIFICHE	DISEGN.	CONTR.	APPROV.
03	06/2021	Revisione per recepimento osservazioni Enti a seguito di CSP del 31.03.2021	DM	MF	DC
02	05/2021	Revisione a seguito di nota prot. n. 2832-P di SABAP-IM-SV del 09.04.2021	DM	MF	DC
00	03/2021	Emissione per commenti	DM	MF	DC

SEZIONI TIPO DI INTERVENTO

IL RAGGRUPPAMENTO TEMPORANEO DI PROFESSIONISTI:

MAJONE&PARTNERS

Dott. Ing. Denis Cerlini

Dott. Ing. Marco Balicchi

STUDIO MAJONE MARENCO ASSOCIATI

Dott. Ing. Beatrice Majone

Dott. Ing. Michele Ferrari

Dott. Ing. Nicola Pessarelli

SETTANTA 7

Arch. Daniele Rangone

Arch. Matteo Valente

GEOLOGIA:

Dott. Geol. Marcello Ermia

HANNO COLLABORATO:

Giorgio Viarengo

Ing. Paolo Polo

SCALA: Indicata

ELABORATO: ARGF 1015

MARZO 2021

M-G-023