
SCHEMI GRAFICI DEMOLIZIONE E SUCCESSIVO RIFACIMENTO DEL PONTE CICLABILE

STATO ATTUALE
CON FASE 1 -
DEMOLIZIONE
PONTE
ESISTENTE

SEZIONE
Scala 1:200

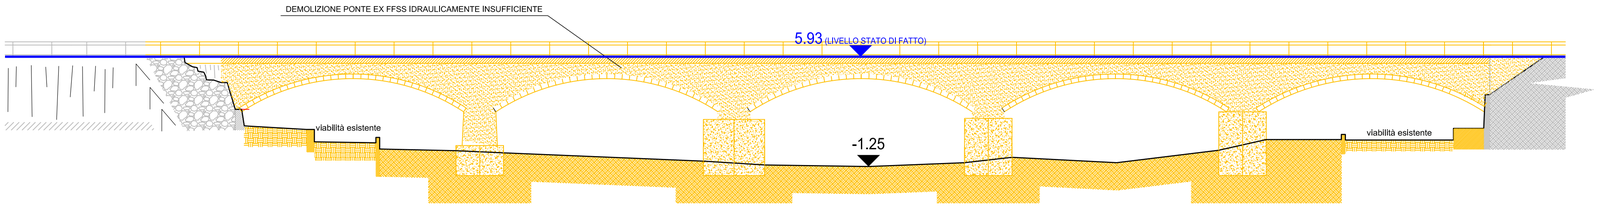


LEGENDA

STATO DI FATTO
- terreno attuale
- livello idrico Tr = 200 anni - stato di fatto


PROGETTO
- demolizioni/scavi in progetto

FASE 2 -
REALIZZAZIONE
NUOVO PONTE

SEZIONE
Scala 1:200

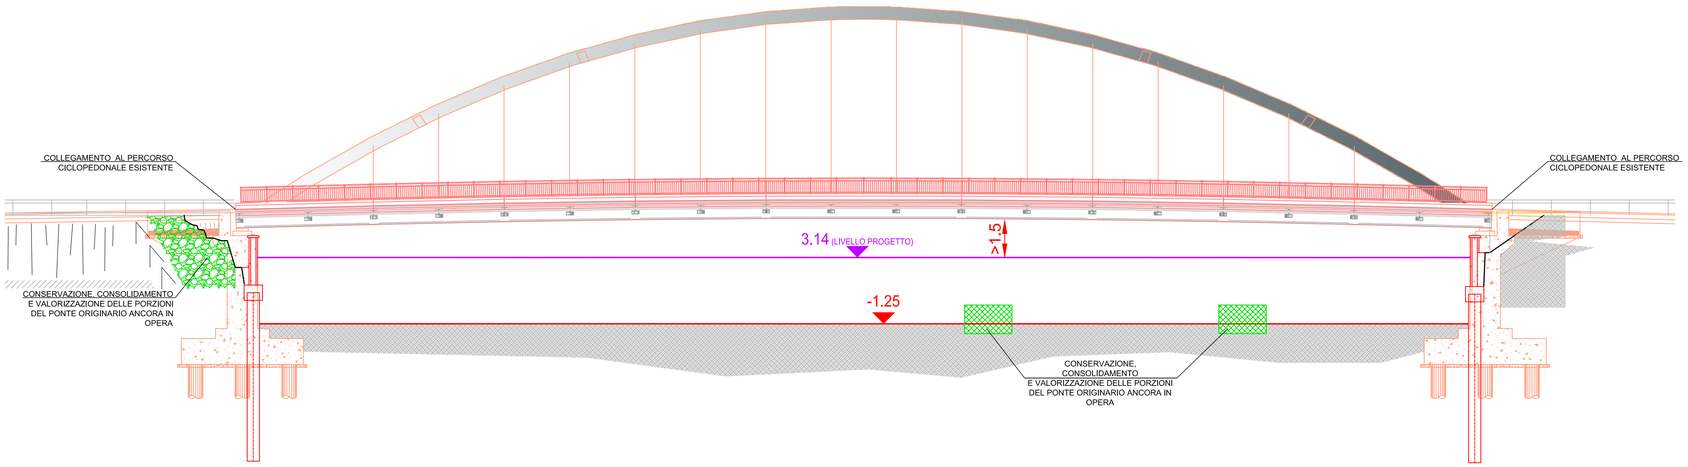

SEZIONE TRASVERSALE TIPO
Scala 1:100

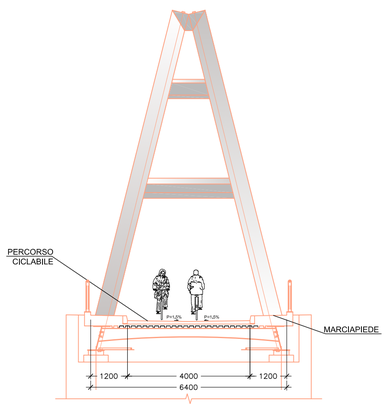

LEGENDA

PROGETTO
- livello idrico Tr = 200 anni
- opere di difesa in progetto
- ponte in progetto

REGIONE LIGURIA
DIPARTIMENTO AMBIENTE
E PROTEZIONE CIVILE

PRESIDENZA DEL CONSIGLIO DEI MINISTRI
DIPARTIMENTO DELLA PROTEZIONE CIVILE
COMMISSARIO DELEGATO
(ORDINANZA C.D. P.C. n. 558 del 15 novembre 2018)

Interventi di messa in sicurezza del tratto focivo del torrente Argentina, a valle del ponte della via Aurelia nei comuni di Taggia e Riva Ligure (IM)
(CUP: 849005897E CIG: G37C19000080002)

PROGETTO DI FATTIBILITA' TECNICA ED ECONOMICA

INDICE	DATA	M O D I F I C H E	DISEGN.	CONTR.	APPROV.
02	05/2021	Revisione a seguito di nota prot. n. 2832-P di SABAP-IM-SV del 09.04.2021	DM	MF	DC
01	04/2021	Revisione a seguito di Conferenza dei Servizi Preliminare del 31.03.2021	DM	MF	DC
00	03/2021	Emissione per commenti	DM	MF	DC

NUOVO PONTE CICLABILE

IL RAGGRUPPAMENTO TEMPORANEO DI PROFESSIONISTI:

MAJONE&PARTNERS
Dott. Ing. Denis Cerlini
Dott. Ing. Marco Belicchi

STUDIO MAJONE INGEGNERI ASSOCIATI
Dott. Ing. Beatrice Majone
Dott. Ing. Michele Ferrari
Dott. Ing. Nicola Pessarelli

SETTANTA 7
Arch. Daniele Rangone
Arch. Matteo Valente

GEOLOGIA
Dott. Geol. Marcello Ermia

HANNO COLLABORATO:
Giorgio Viarengo
Ing. Paolo Polo

SCALA:
indicata

DISEGNO:
ARGF 1016

MARZO 2021

M-G-023

*** 0 000 00-00 00.00.00 XX