

STATO DI FATTO - Scala 1:200

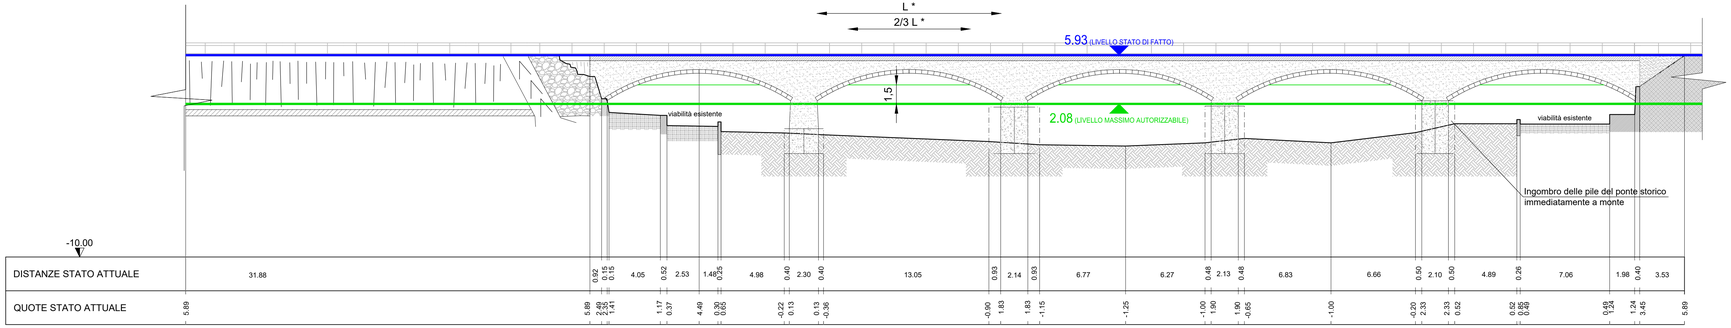

PROGETTO PRELIMINARE 2012-16 (SCENARIO 7) - Scala 1:200

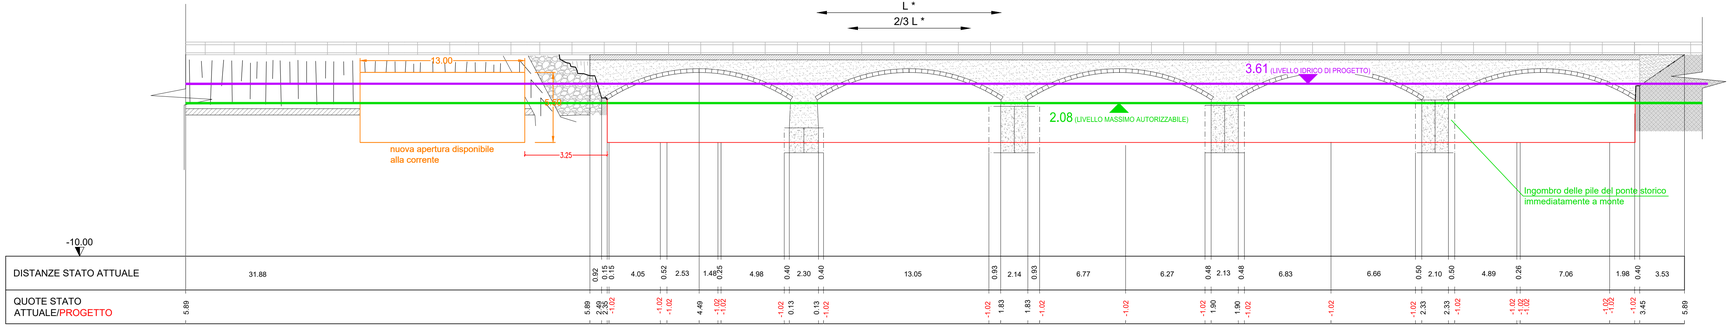

LEGENDA

STATO DI FATTO

terreno attuale

livello idrico Tr = 200 anni

PROGETTO PRELIMINARE 2012-16 (Scenario 7)

Interventi in progetto

livello idrico Tr = 200 anni

* : si considera la luce netta del ponte ex FS esistente senza considerare la maggiore dimensione dei residui delle pile del ponte storico immediatamente a monte

REGIONE LIGURIA
DIPARTIMENTO AMBIENTE
E PROTEZIONE CIVILE

PRESIDENZA DEL CONSIGLIO DEI MINISTRI
DIPARTIMENTO DELLA PROTEZIONE CIVILE
COMMISSARIO DELEGATO
(ORDINANZA DI PCM n. 558 del 13 novembre 2018)

Interventi di messa in sicurezza del tratto focivo del torrente Argentina, a valle del ponte della via Aurelia nei comuni di Taggia e Riva Ligure (IM)

(CUP: 849005897E CIG: G37C19000080002)

PROGETTO DI FATTIBILITA' TECNICA ED ECONOMICA

INDICE	DATA	MODIFICHE	DISEGN.	CONTR.	APPROV.
02	05/2021	Revisione a seguito di nota prot. n. 2832-P di SABAP-IM-SV del 09.04.2021	DM	MF	DC

PONTE CICLABILE ESISTENTE

IL RAGGRUPPAMENTO TEMPORANEO DI PROFESSIONISTI:

MAJONE&PARTNERS ingegneria

Dott. Ing. Denis Cerlini

Dott. Ing. Marco Belicchi

STUDIO MAJONE INGEGNERI ASSOCIATI

Dott. Ing. Beatrice Majone

Dott. Ing. Michele Ferrari

Dott. Ing. Nicola Pessarelli

SETTANTA 7

Arch. Daniele Rangone

Arch. Matteo Valente

GEOLOGIA

Dott. Geol. Marcello Ermia

HANNO COLLABORATO:

Giorgio Viarengo

Dott. Ing. Paolo Polo

SCALA: Indicata

DISEGNO: ARGF 1017

MARZO 2021

M-G-023