COMUNE DI MILLESIMO

(Provincia di Savona)

RoccaMar s.r.l.

via Mazzini 34/1
17020 Magliolo (SV)
Tel: 019 6898454
e-mail: roccamarsrl@libero.it

Per RoccaMar s.r.l.
L' AMMINISTRATORE UNICO
Barberis Angelo

Studio Borra

Per. Ind. Ed. BORRA ROBERT
Geom. SAVIGLIANO RENATO
C.so Europa N. 11/r
17052 Borghetto S. Spirito (SV)
e-mail info@studioborra.it
tel.0182 970891 - fax 0182 971141

PER.IND.ED.BORRA ROBERT


GEOM. SAVIGLIANO RENATO

RIATTIVAZIONE, MESSA IN SICUREZZA
E AMBIENTALIZZAZIONE DELL'EX CAVA
SAN ROCCO, MILLESIMO
(SV) *VARIANTE*


IMPIANTO RECUPERO RIFIUTI NON PERICOLOSI

	scala:		TAVOLA N.
gennaio 2021	**1:1000**		12


PRIMA FASE

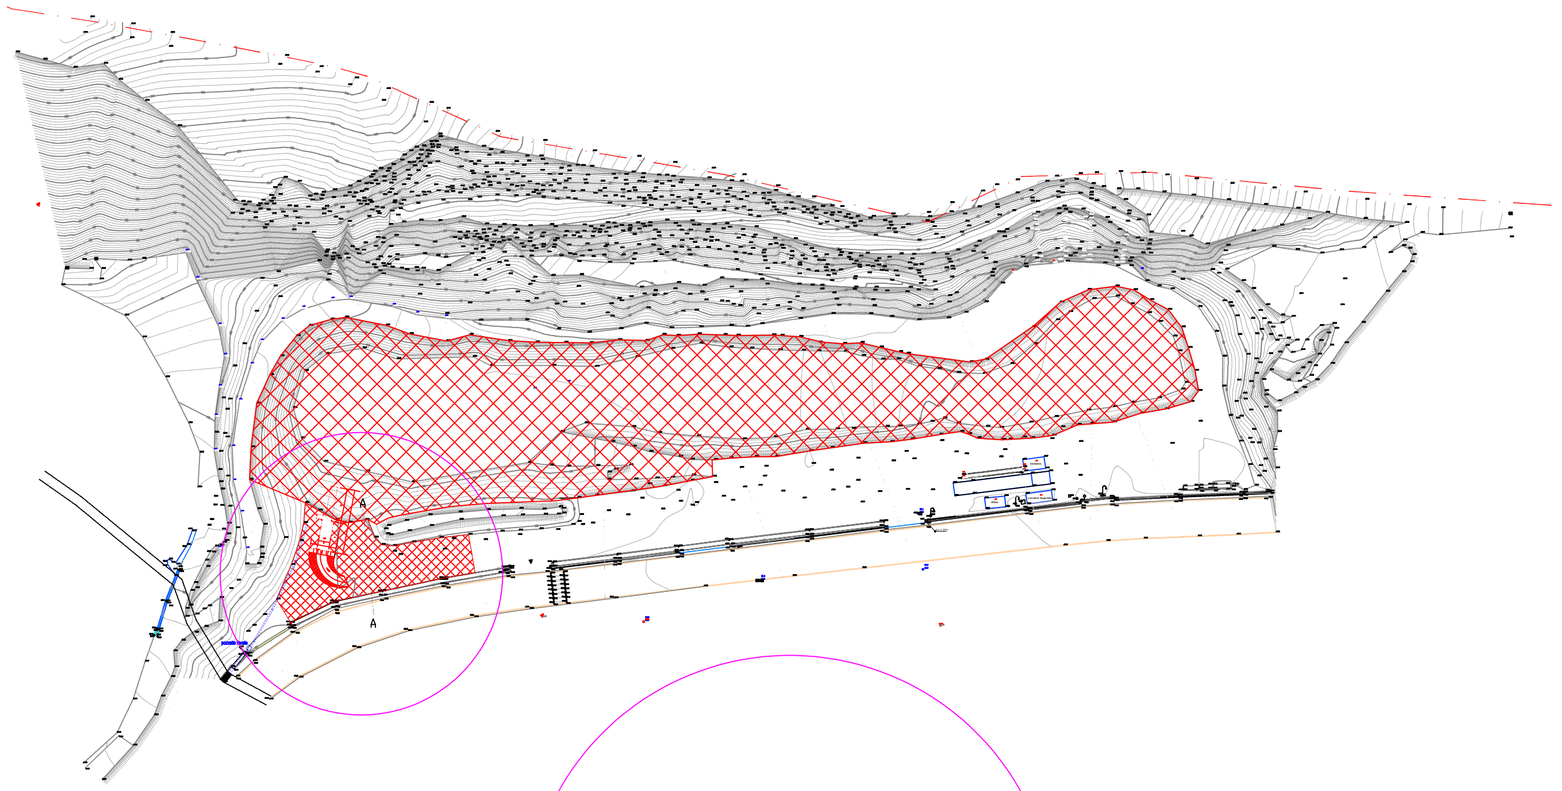

PARTICOLARE PIAZZUOLA PER IMPIANTO DI RECUPERO SEZ A-A

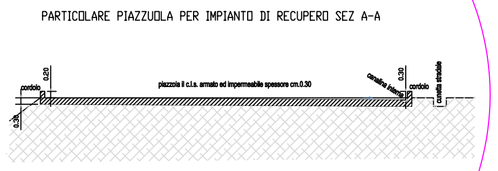


PRIMA FASE

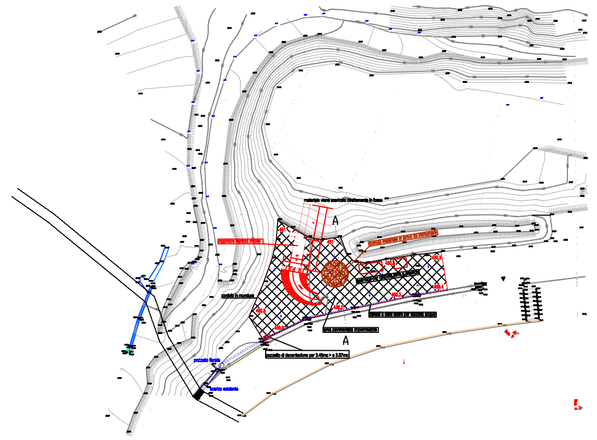

calcolo sup. vasca acqua di prima pioggia
sup. X 5mm. Di pioggia (due eventi a distanza di 48 ore) per 0,3 per sup. impermeabili

mq.	614	x	0,005	x	1 = mc.	3,07 prima		

PIANTA

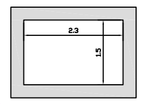


SEZIONE




POZZETTO DI DECANTAZIONE mc. 3.45

SECONDA FASE

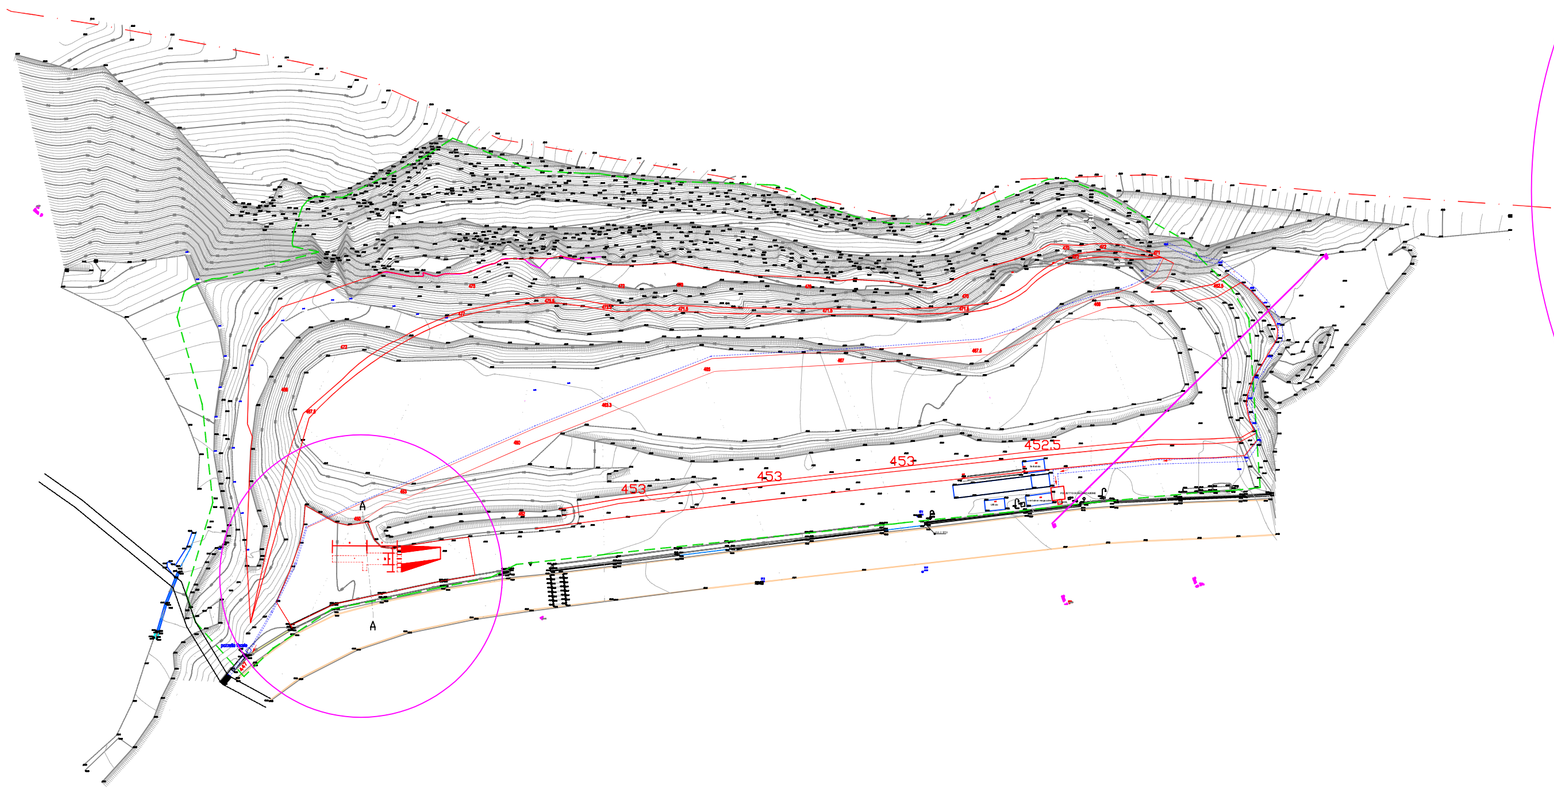


SECONDA FASE

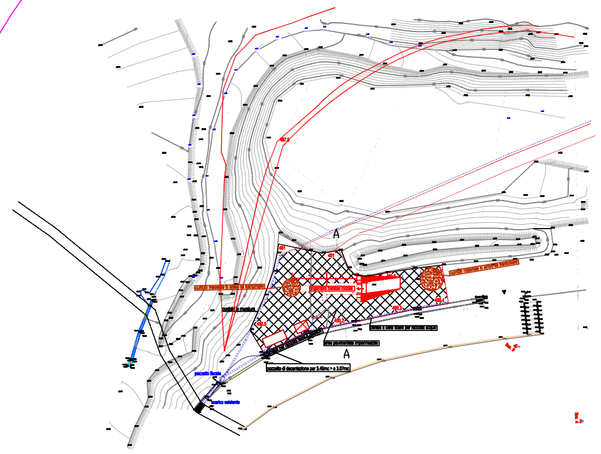


calcolo sup. vasca acqua di prima pioggia
sup. X 5mm. Di pioggia (due eventi a distanza di 48 ore) per 0,3 per sup. impermeabili

mq.	614	x	0,005	x	1 = mc.	3,07 prima		

PIANTA

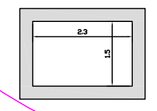

SEZIONE

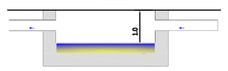

POZZETTO DI DECANTAZIONE mc. 3.45