


PLANIMETRIA CON SCHEMA DEI DRENAGGI PROFONDI

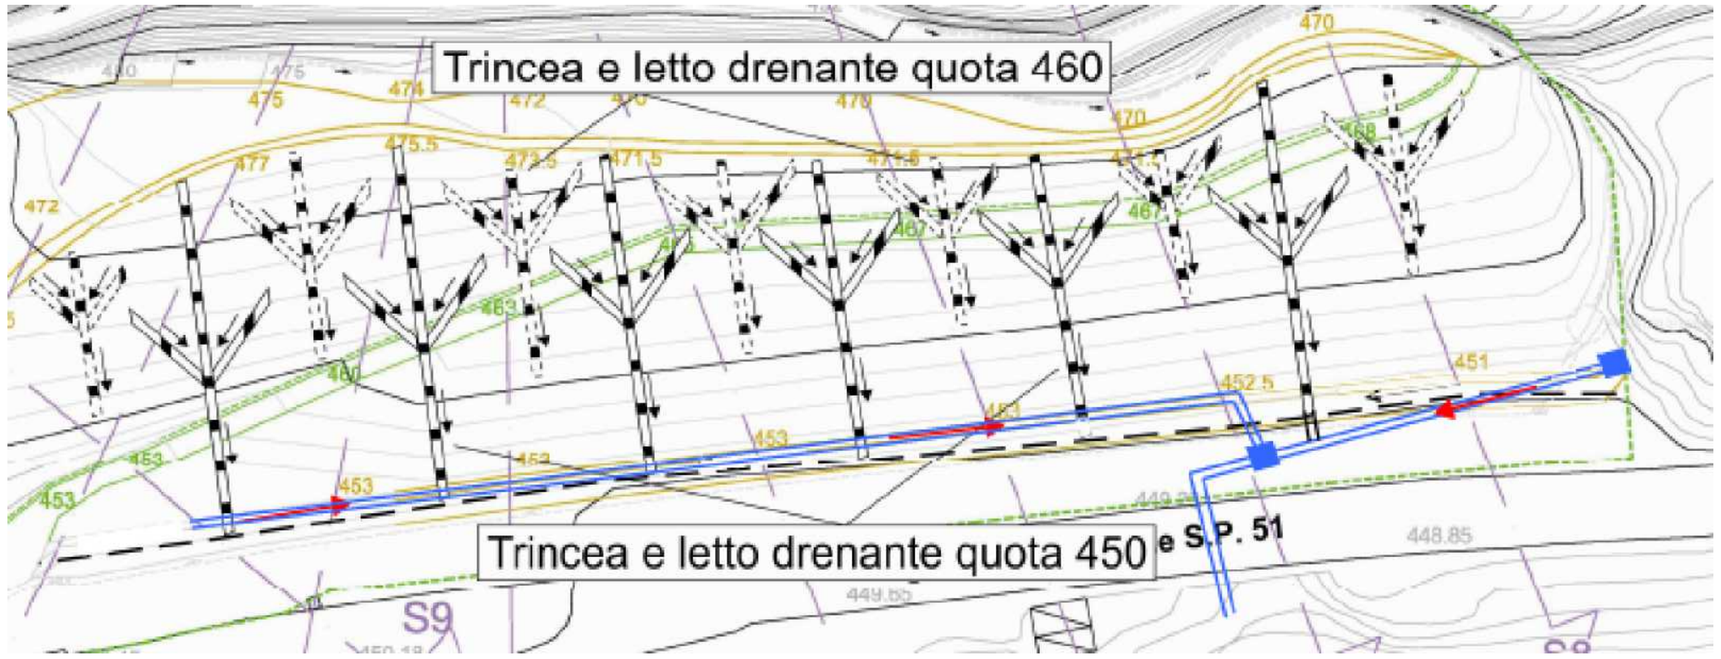


SEZIONE CON SCHEMA LETTI DRENANTI

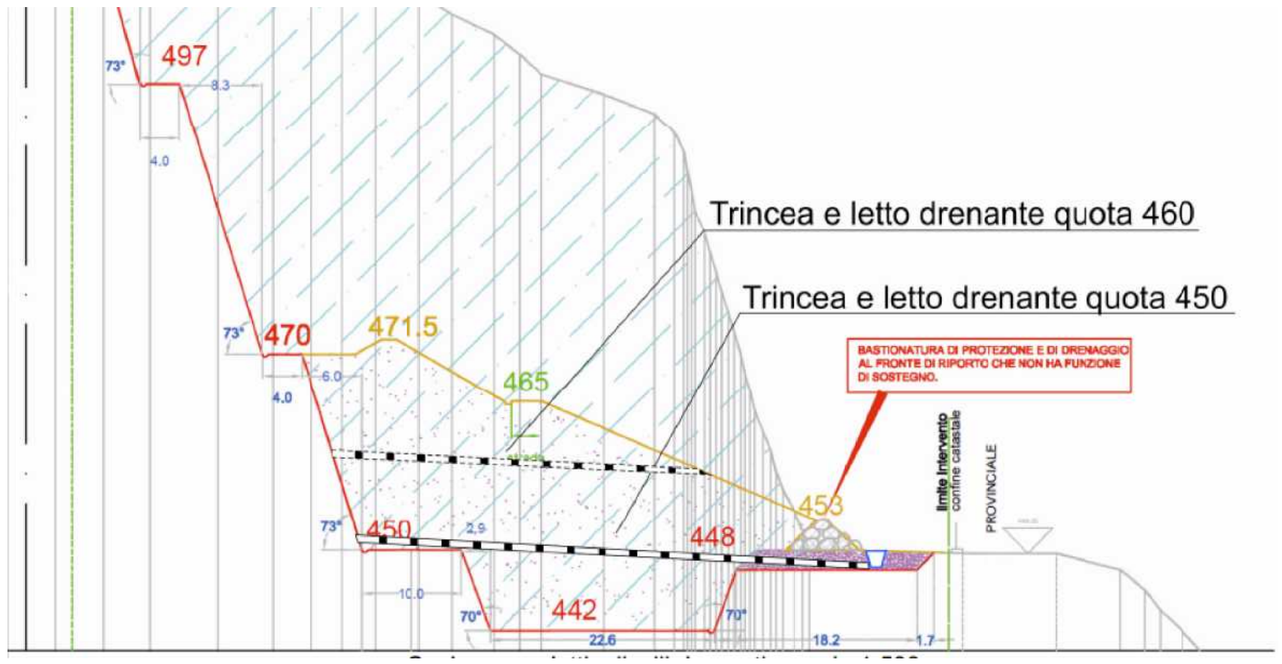

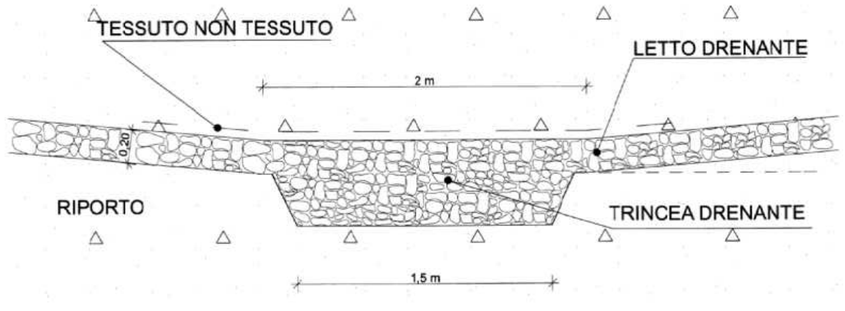


SEZIONE TIPO DELLA TRINCEA E DEL LETTO DRENANTE

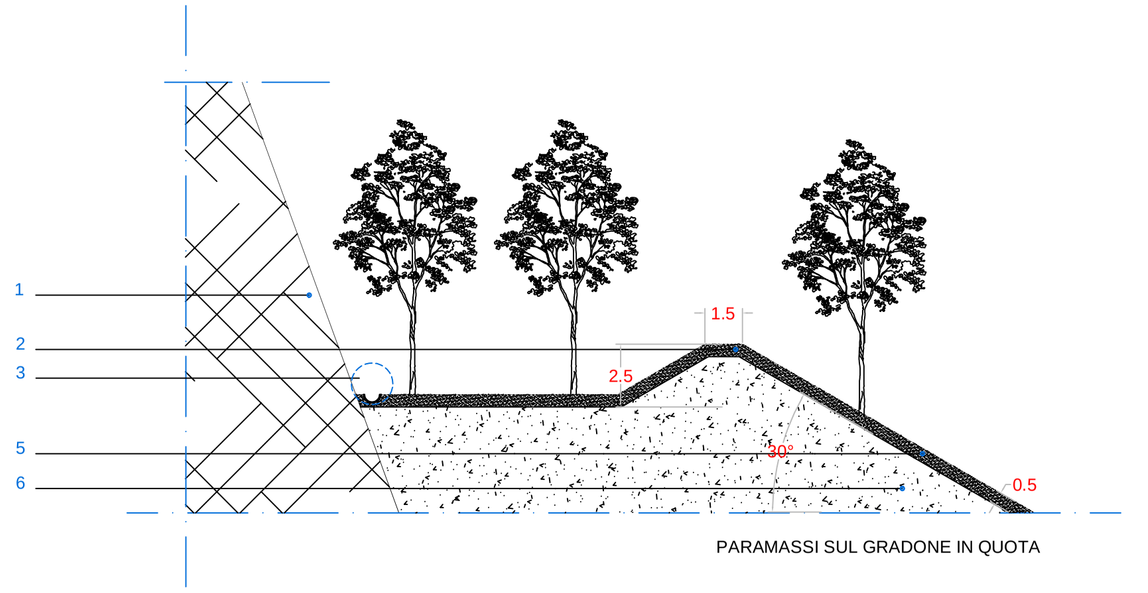



PARAMASSI SUL GRADONE IN QUOTA

POZZETTI DI DECANTAZIONE

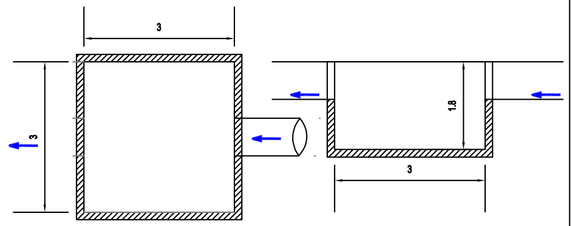


PARTICOLARE PIAZZUOLA PER IMPIANTO DI RECUPERO

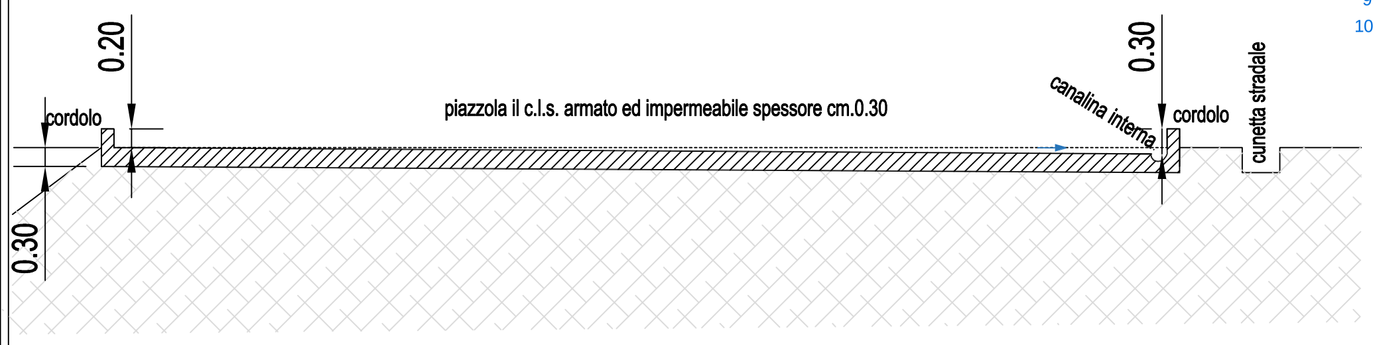


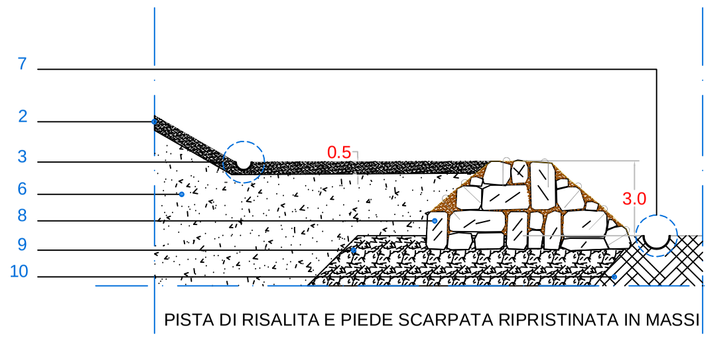


PISTA DI RISALITA E PIEDE SCARPATA RIPRISTINATA IN MASSI

BIOSTUOIA

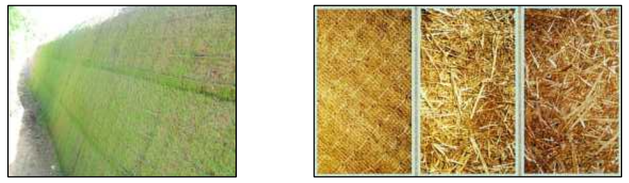

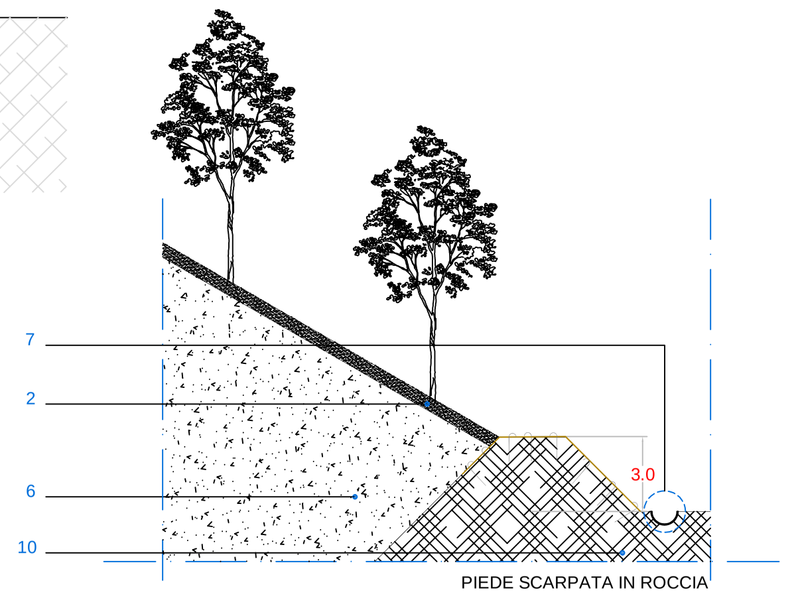


PIEDE SCARPATA IN ROCCIA

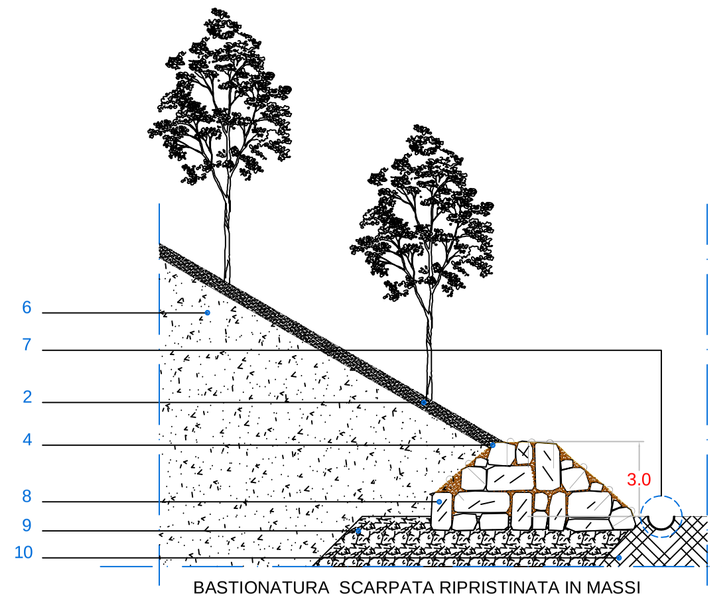

BASTIONATURA SCARPATA RIPRISTINATA IN MASSI

POZZETTI DI CALMA

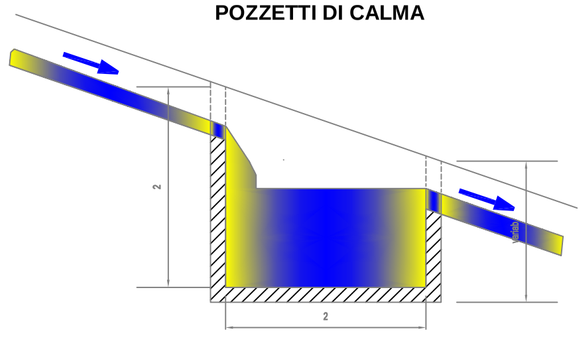

LEGENDA

1 PARETE IN ROCCIA
2 PARAMASSI
3 CANALINA RECUPERO ACQUE METEORICHE. VEDI TAV. 12
4 BIOSTUOIA
5 STRATO DI TERRA VEGETALE.
6 RIPORTO: TERRE E ROCCE DA SCAVO
7 CANALINA RECUPERO ACQUE METEORICHE. Ø 120 cm
8 BASTIONATURA
9 TERRENO RIULLATO E COMPATTATO
10 TERRENO ESISTENTE

COMUNE DI MILLESIMO
(Provincia di Savona)

RoccaMar s.r.l.
via Mazzini 34/1
17020 Magliolo (SV)
Tel: 019 6898454
e-mail: roccamarsrl@libero.it

Per RoccaMar s.r.l.
L' AMMINISTRATORE UNICO
Barberis Angelo

Studio Borra
Per. Ind. Ed. BORRA ROBERT
Geom. SAVIGLIANO RENATO
C.so Europa N. 11/r
17052 Borghetto S. Spirito (SV)
e-mail info@studioborra.it
tel.0182 970891 - fax 0182 971141

PROGETTISTA
PER.IND.ED. BORRA ROBERT

RIATTIVAZIONE, MESSA IN SICUREZZA E AMBIENTALIZZAZIONE DELL'EX CAVA SAN ROCCO, MILLESIMO (SV) *VARIANTE*

PARTICOLARI

DATA :	scala:		TAVOLA N.
gennaio 2021	varie		13