COMUNE DI MILLESIMO

(Provincia di Savona)

RoccaMar s.r.l.

via Mazzini 34/1
17020 Magliolo (SV)
Tel: 019 6898454
e-mail: roccamarsrl@libero.it

Per RoccaMar s.r.l.
L' AMMINISTRATORE UNICO
Barberis Angelo
.....

Studio Borra

Per. Ind. Ed. BORRA ROBERT
Geom. SAVIGLIANO RENATO
C.so Europa N. 11/r
17052 Borghetto S. Spirito (SV)
e-mail info@studioborra.it
tel.0182 970891 - fax 0182 971141

PROGETTISTA
PER.IND.ED BORRA ROBERT
.....


COLLEGIO PERITI INDUSTRIALI Prov. SV
Per. Edile N.143 R. Borra

RIATTIVAZIONE, MESSA IN SICUREZZA E AMBIENTALIZZAZIONE DELL'EX CAVA SAN ROCCO, MILLESIMO (SV)


ESTRATTI CARTOGRAFICI

DATA :	scala:		TAVOLA N.
gennaio 2021			2



CAVA SA ROCCO MILLESIMO
Legenda
CAVA SANROCCO
CAVA SANROCCO
Google Earth
80 m
N

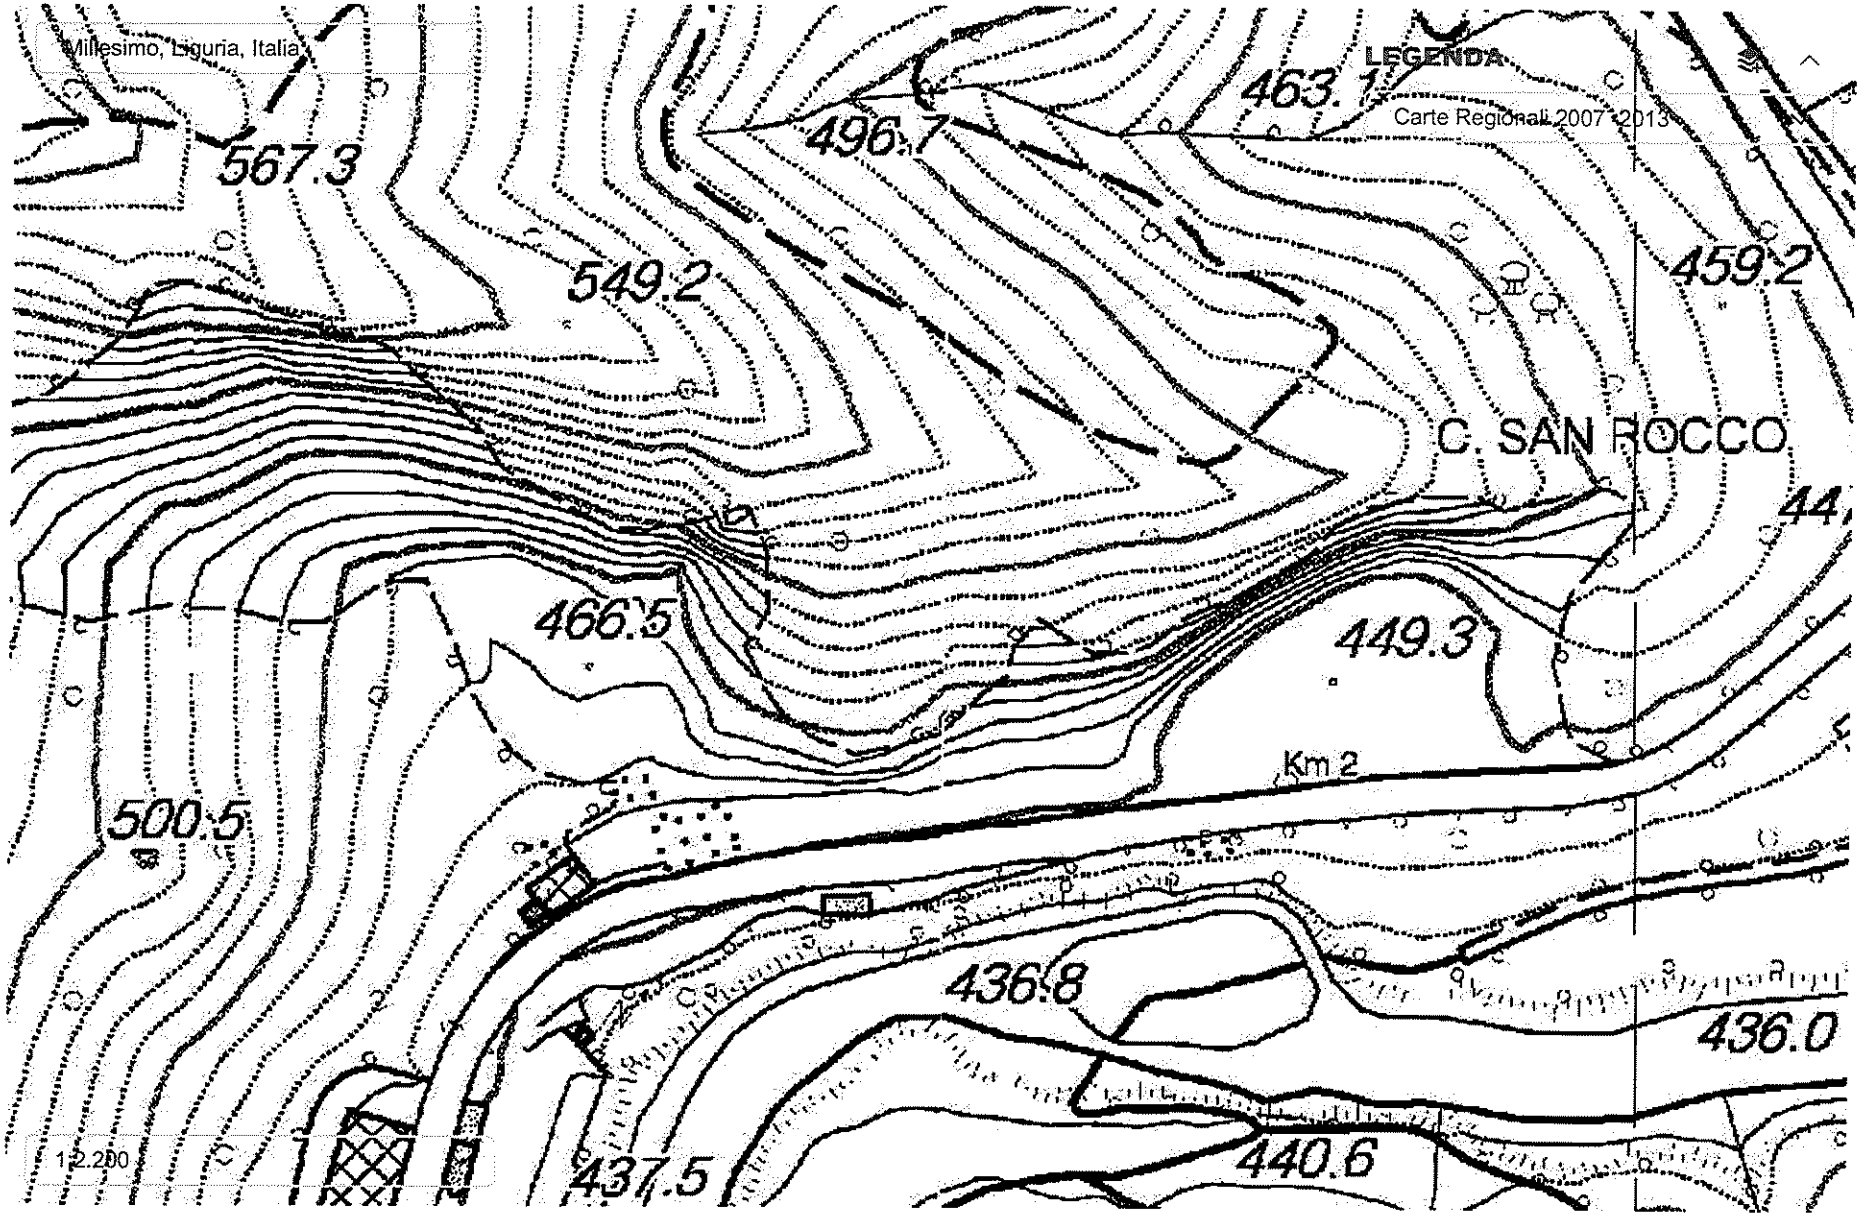

C.T.R. SCALA 1/2200

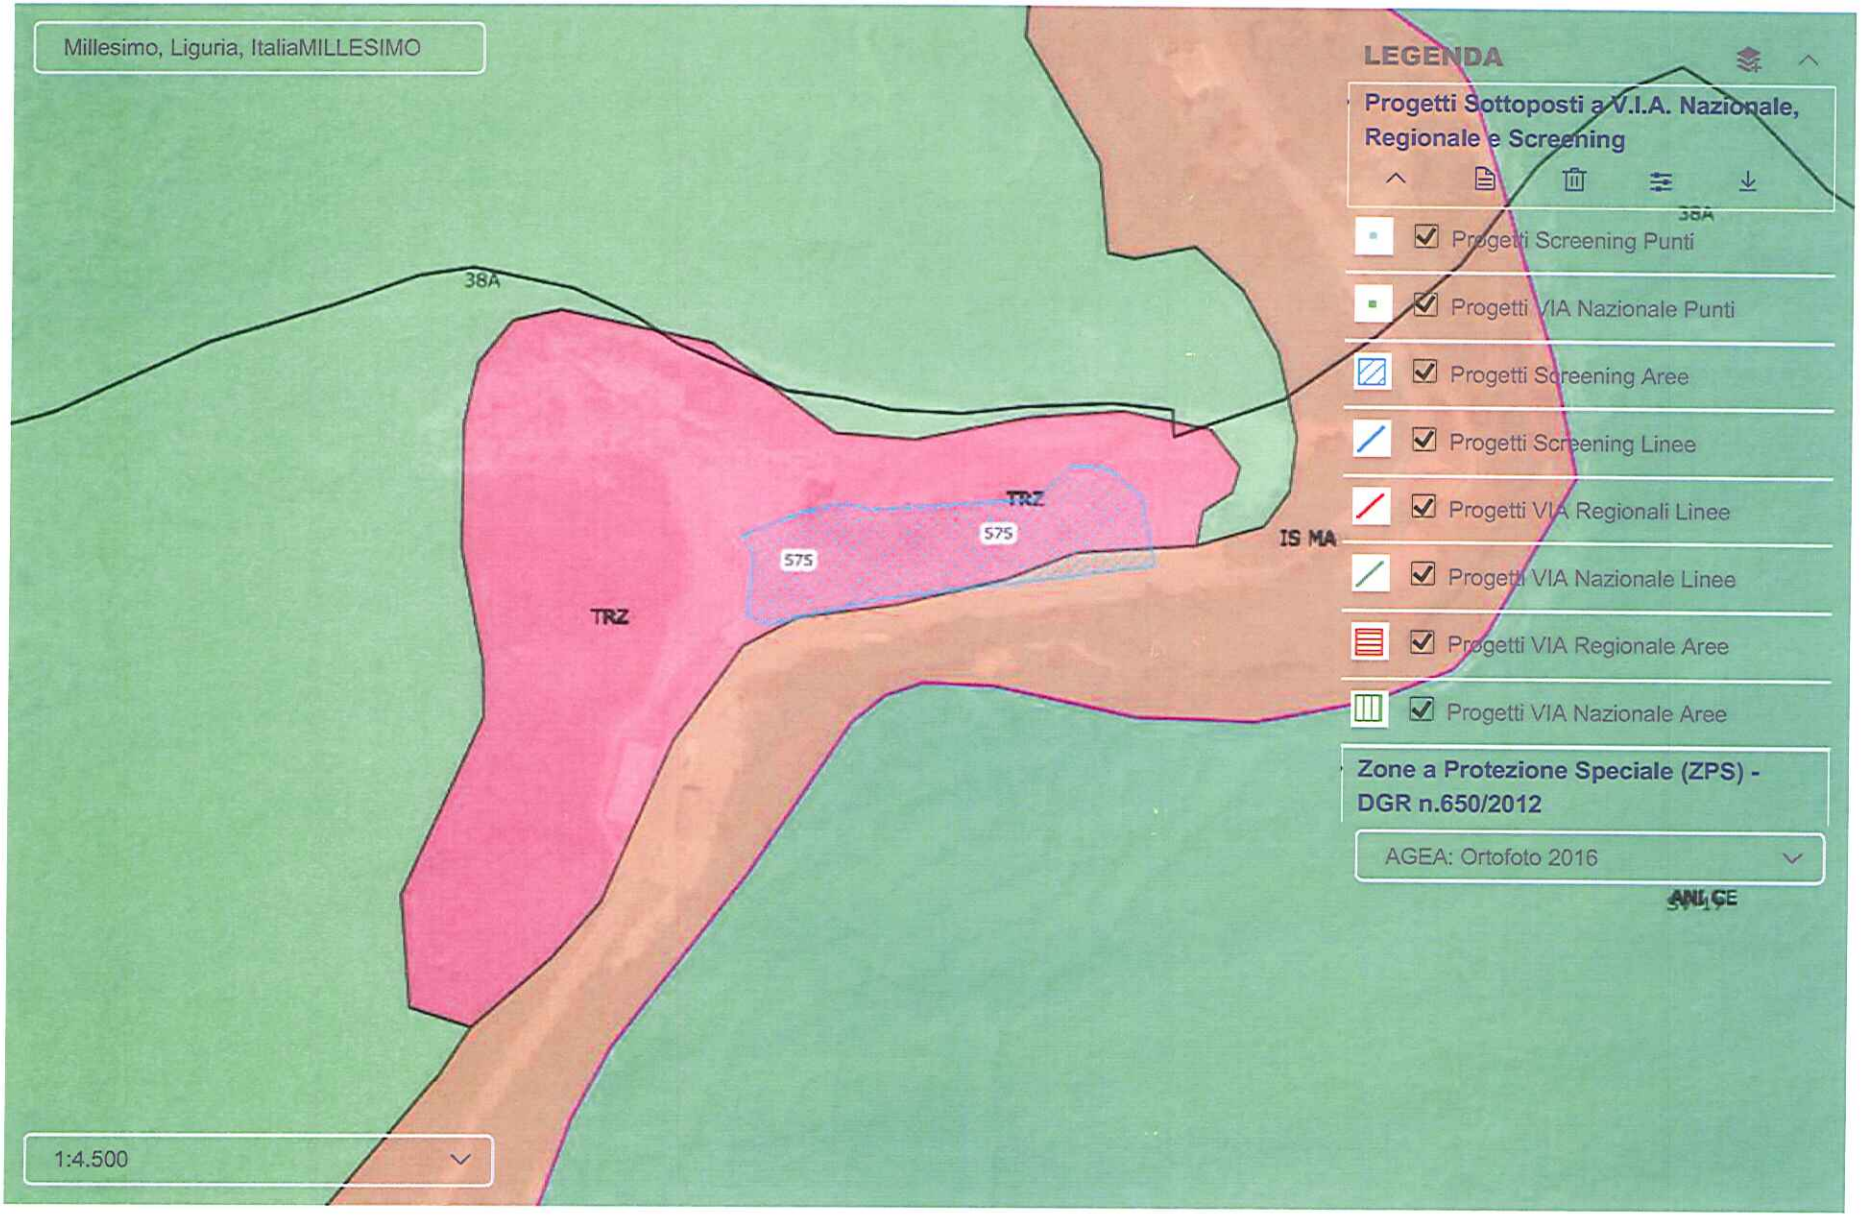

AREE CON PROGETTO SOTTOPOSTO V.I.A.O SCREENING

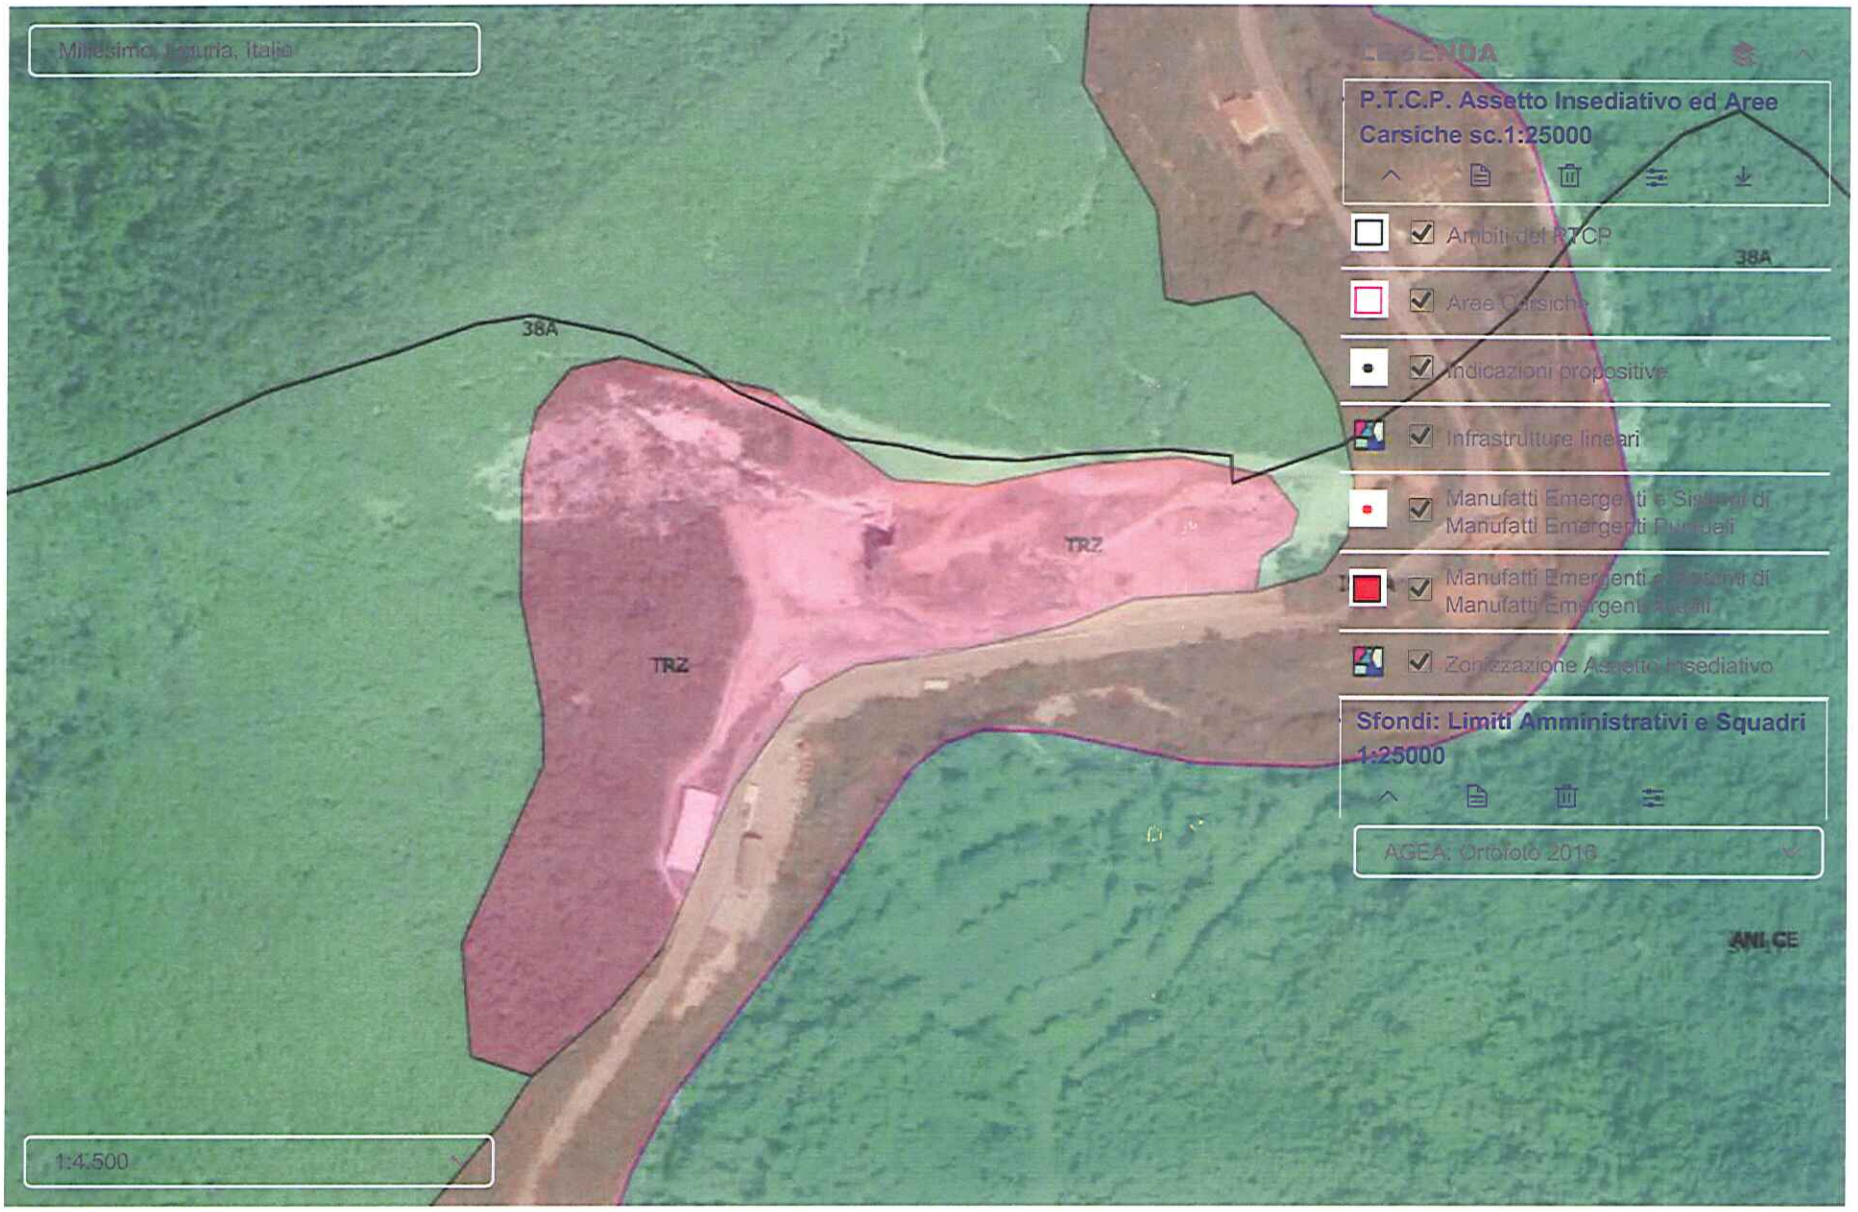



P.T.C.P. ASSETTO INSEDIATIVO




RISCHIO IDROGEOLOGICO E GEOMORFOLOGICO

Siti di Interesse Comunitario (SIC)

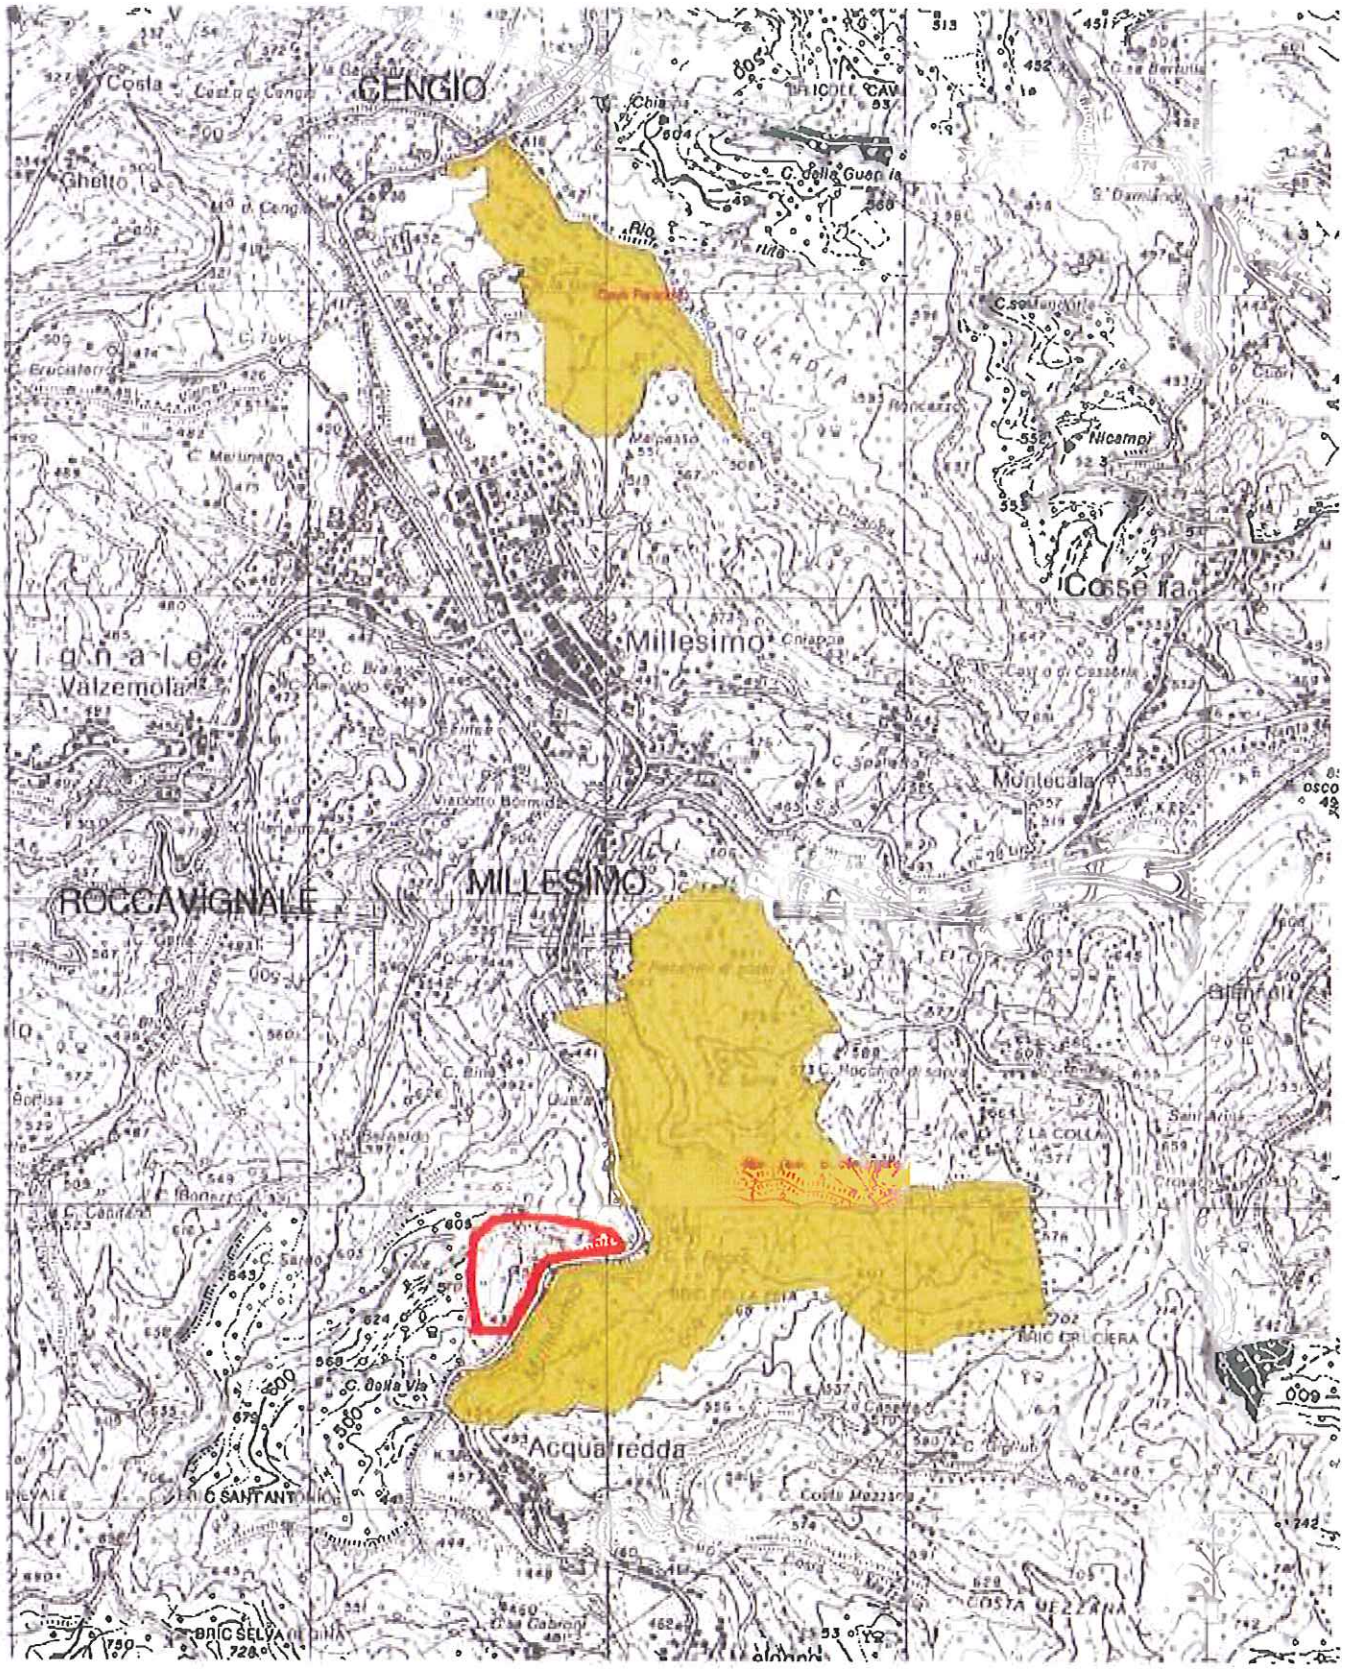

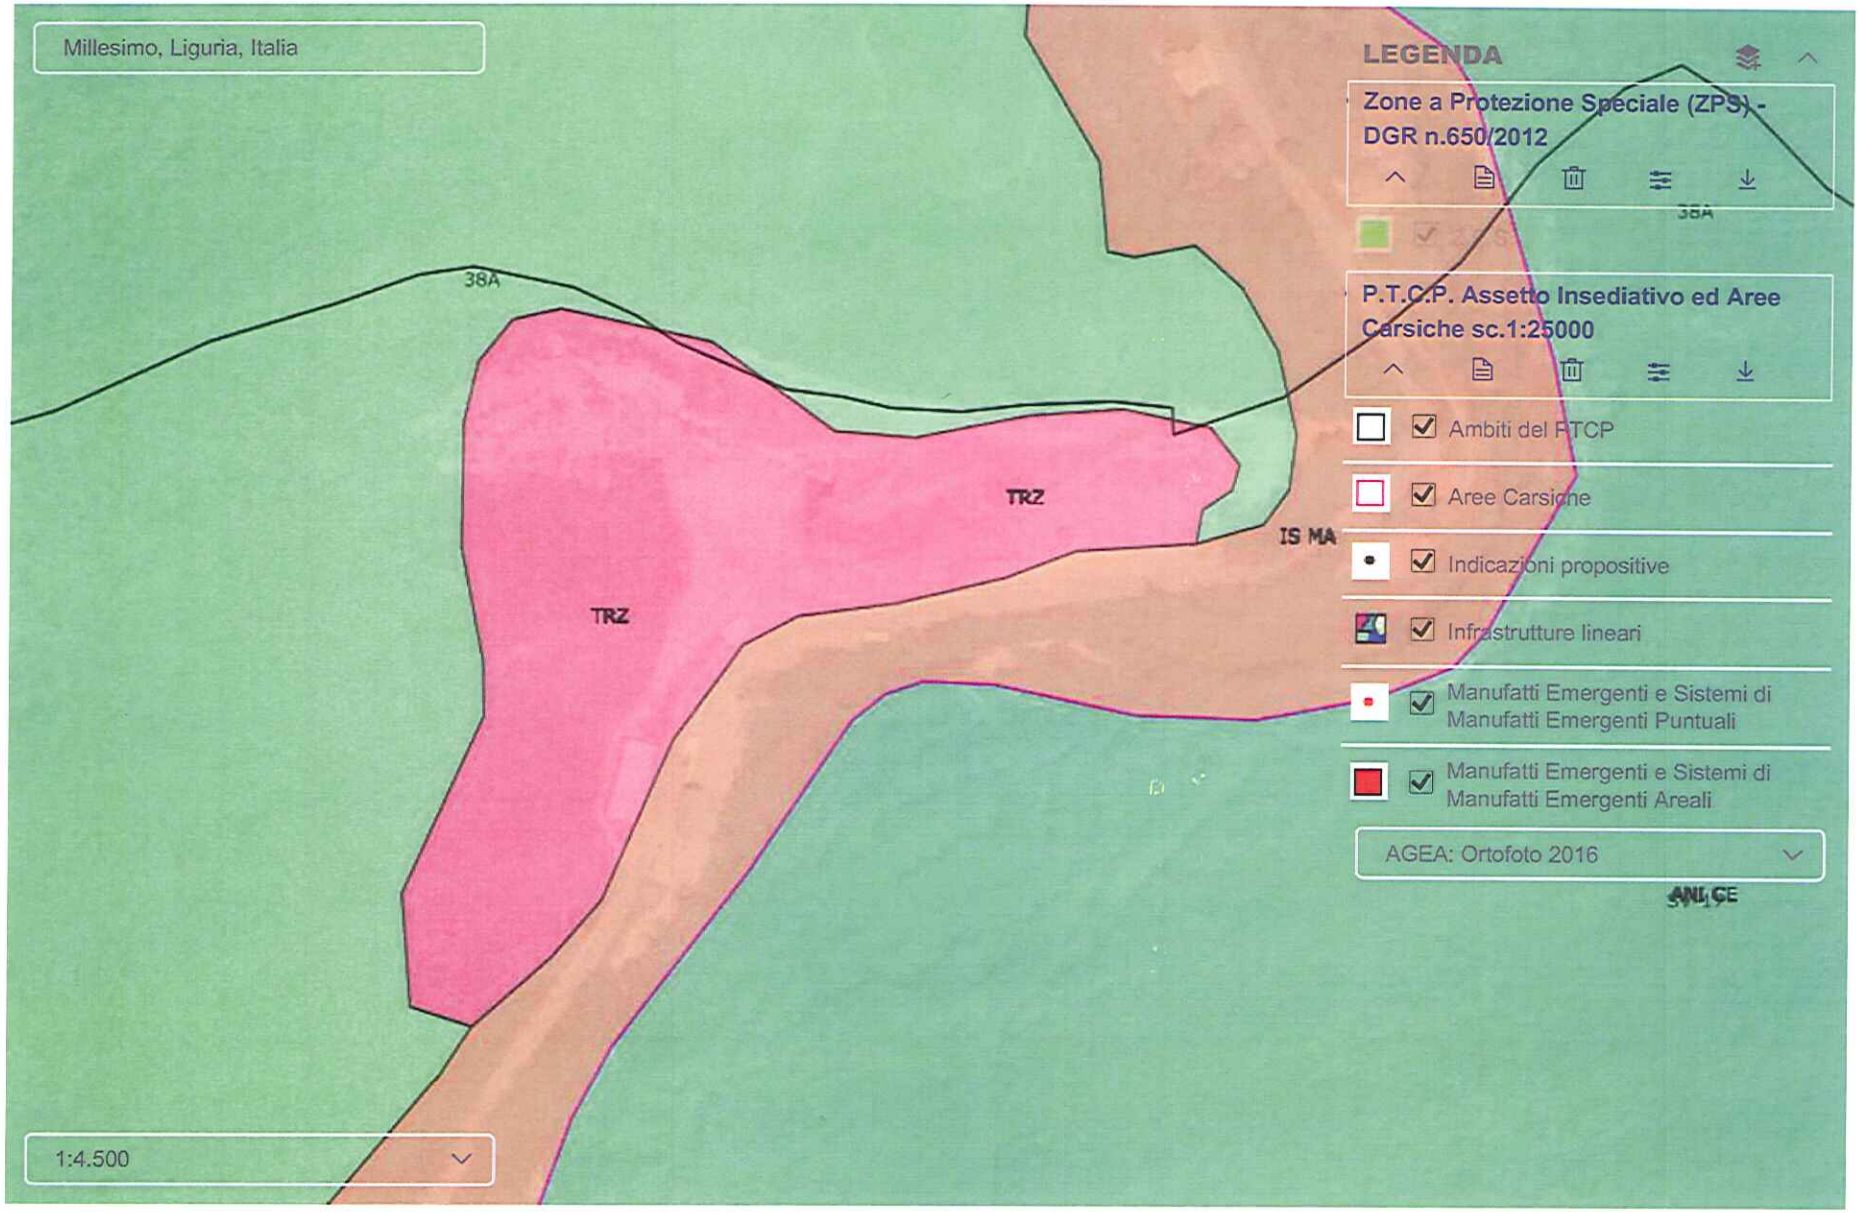

AREE A PROTEZIONE SPECIALE (Z.P.S.)

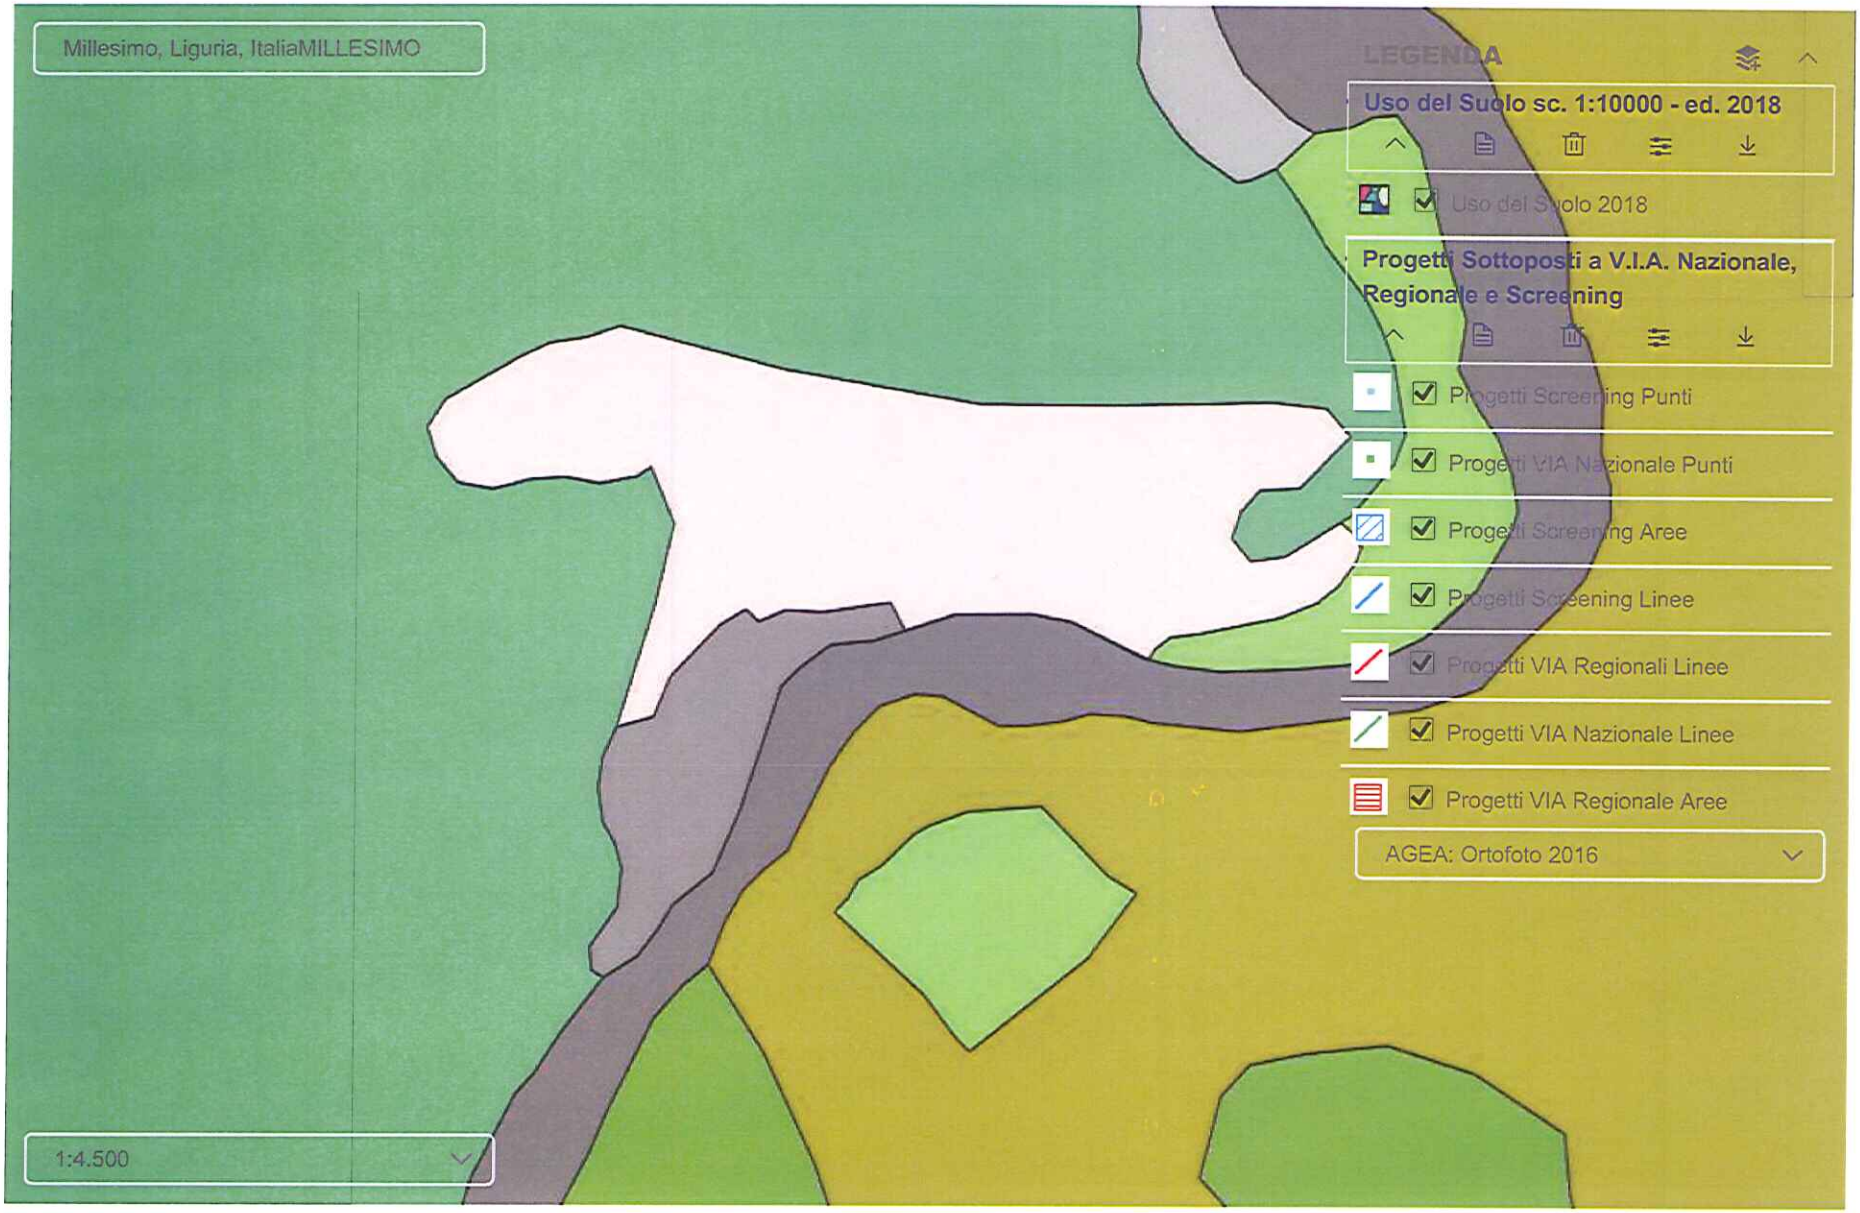

USO DEL SUOLO 2018