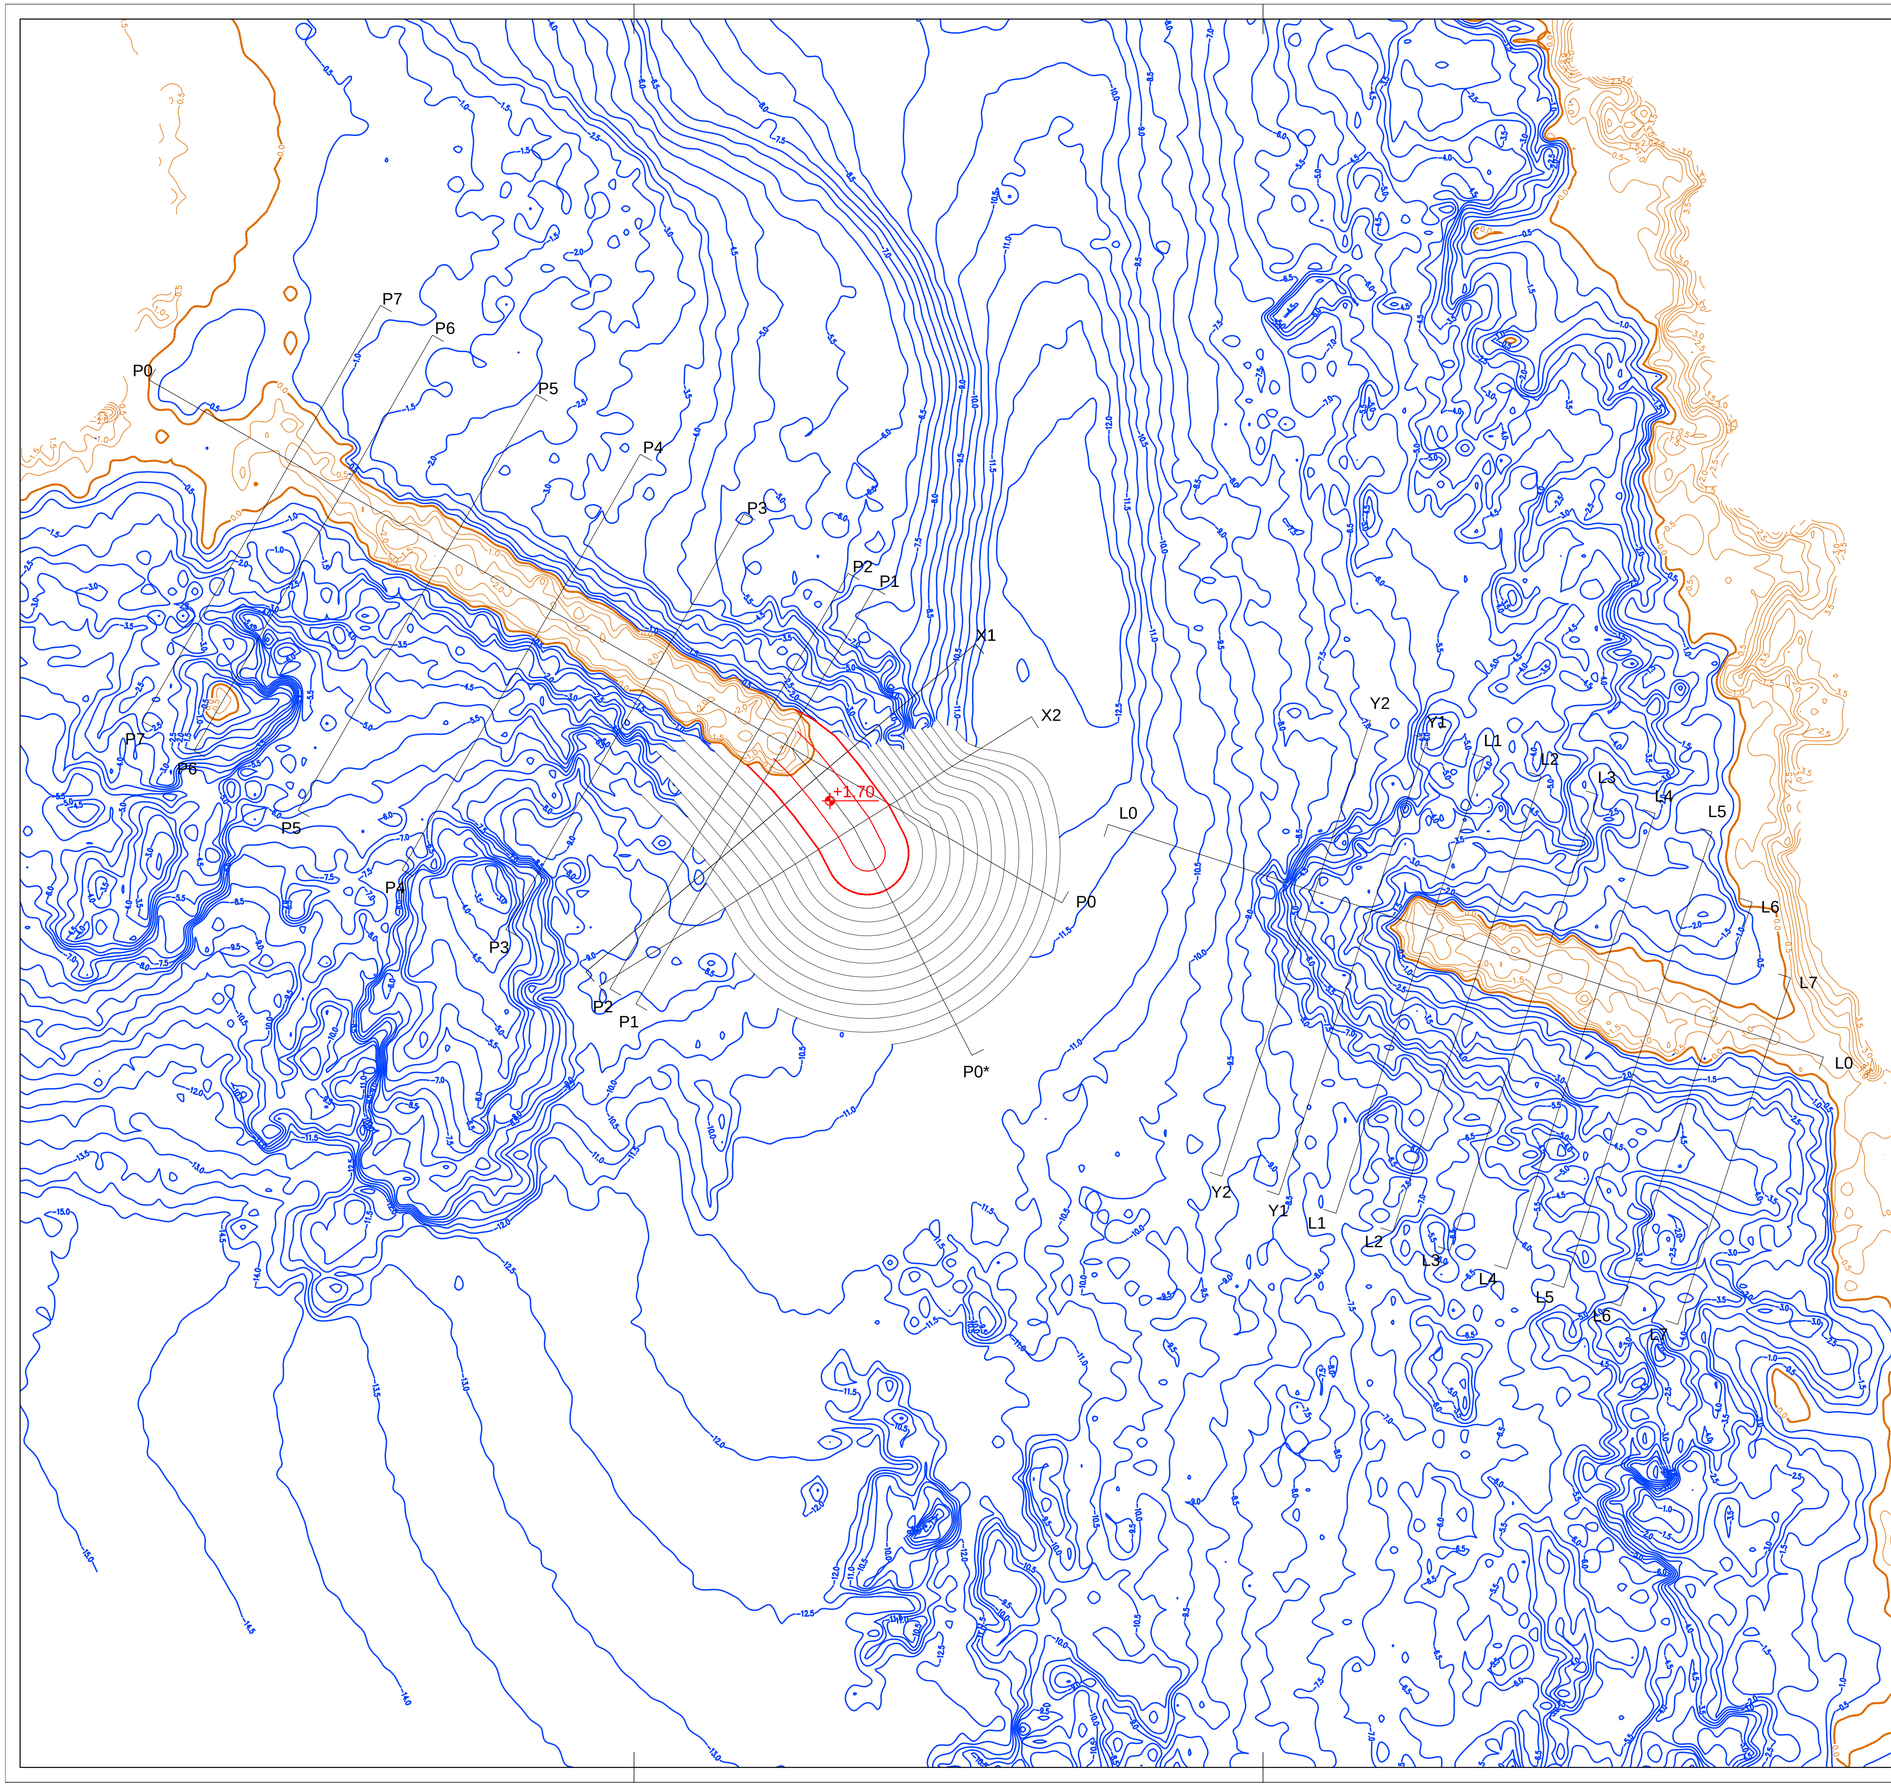


Committente:

COMUNE DI SESTRI LEVANTE
Piazza Matteotti, 3 - 16039 Sestri Levante

Oggetto:

INTERVENTI PER IL MIGLIORAMENTO DELLA RESILIENZA DELL'AREA DELLA BAIA DEL SILENZIO NEI CONFRONTI DELLE AZIONI DEGLI EVENTI ONDOSI ESTREMI

PROGETTO DEFINITIVO

Titolo elaborato:

ALLUNGAMENTO SCOGLIERA DI PONENTE
STATO DI PROGETTO
PLANIMETRIA

Progettista:

STUDIOELB Ingegneri Associati
Corso Torino 17/6 sc.A - 16129 Genova
Tel. 010.5740568 - fax : 010.4211059
e-mail: inge@studioelb.it - PEC: studio@pec.studioelb.it
C.F. e P. IVA: 01933110999

Firmato digitalmente da
Riccardo Giammarini
O = Ordine degli Ingegneri della Provincia di Genova
T = Ingegnere
C = IT

	MS	RG	Emissione	
	Verificato:	Validato:	Descrizione:	
CS	Scala: 1:500	Commessa: C39	Livello prog: PD	Elaborato: D02