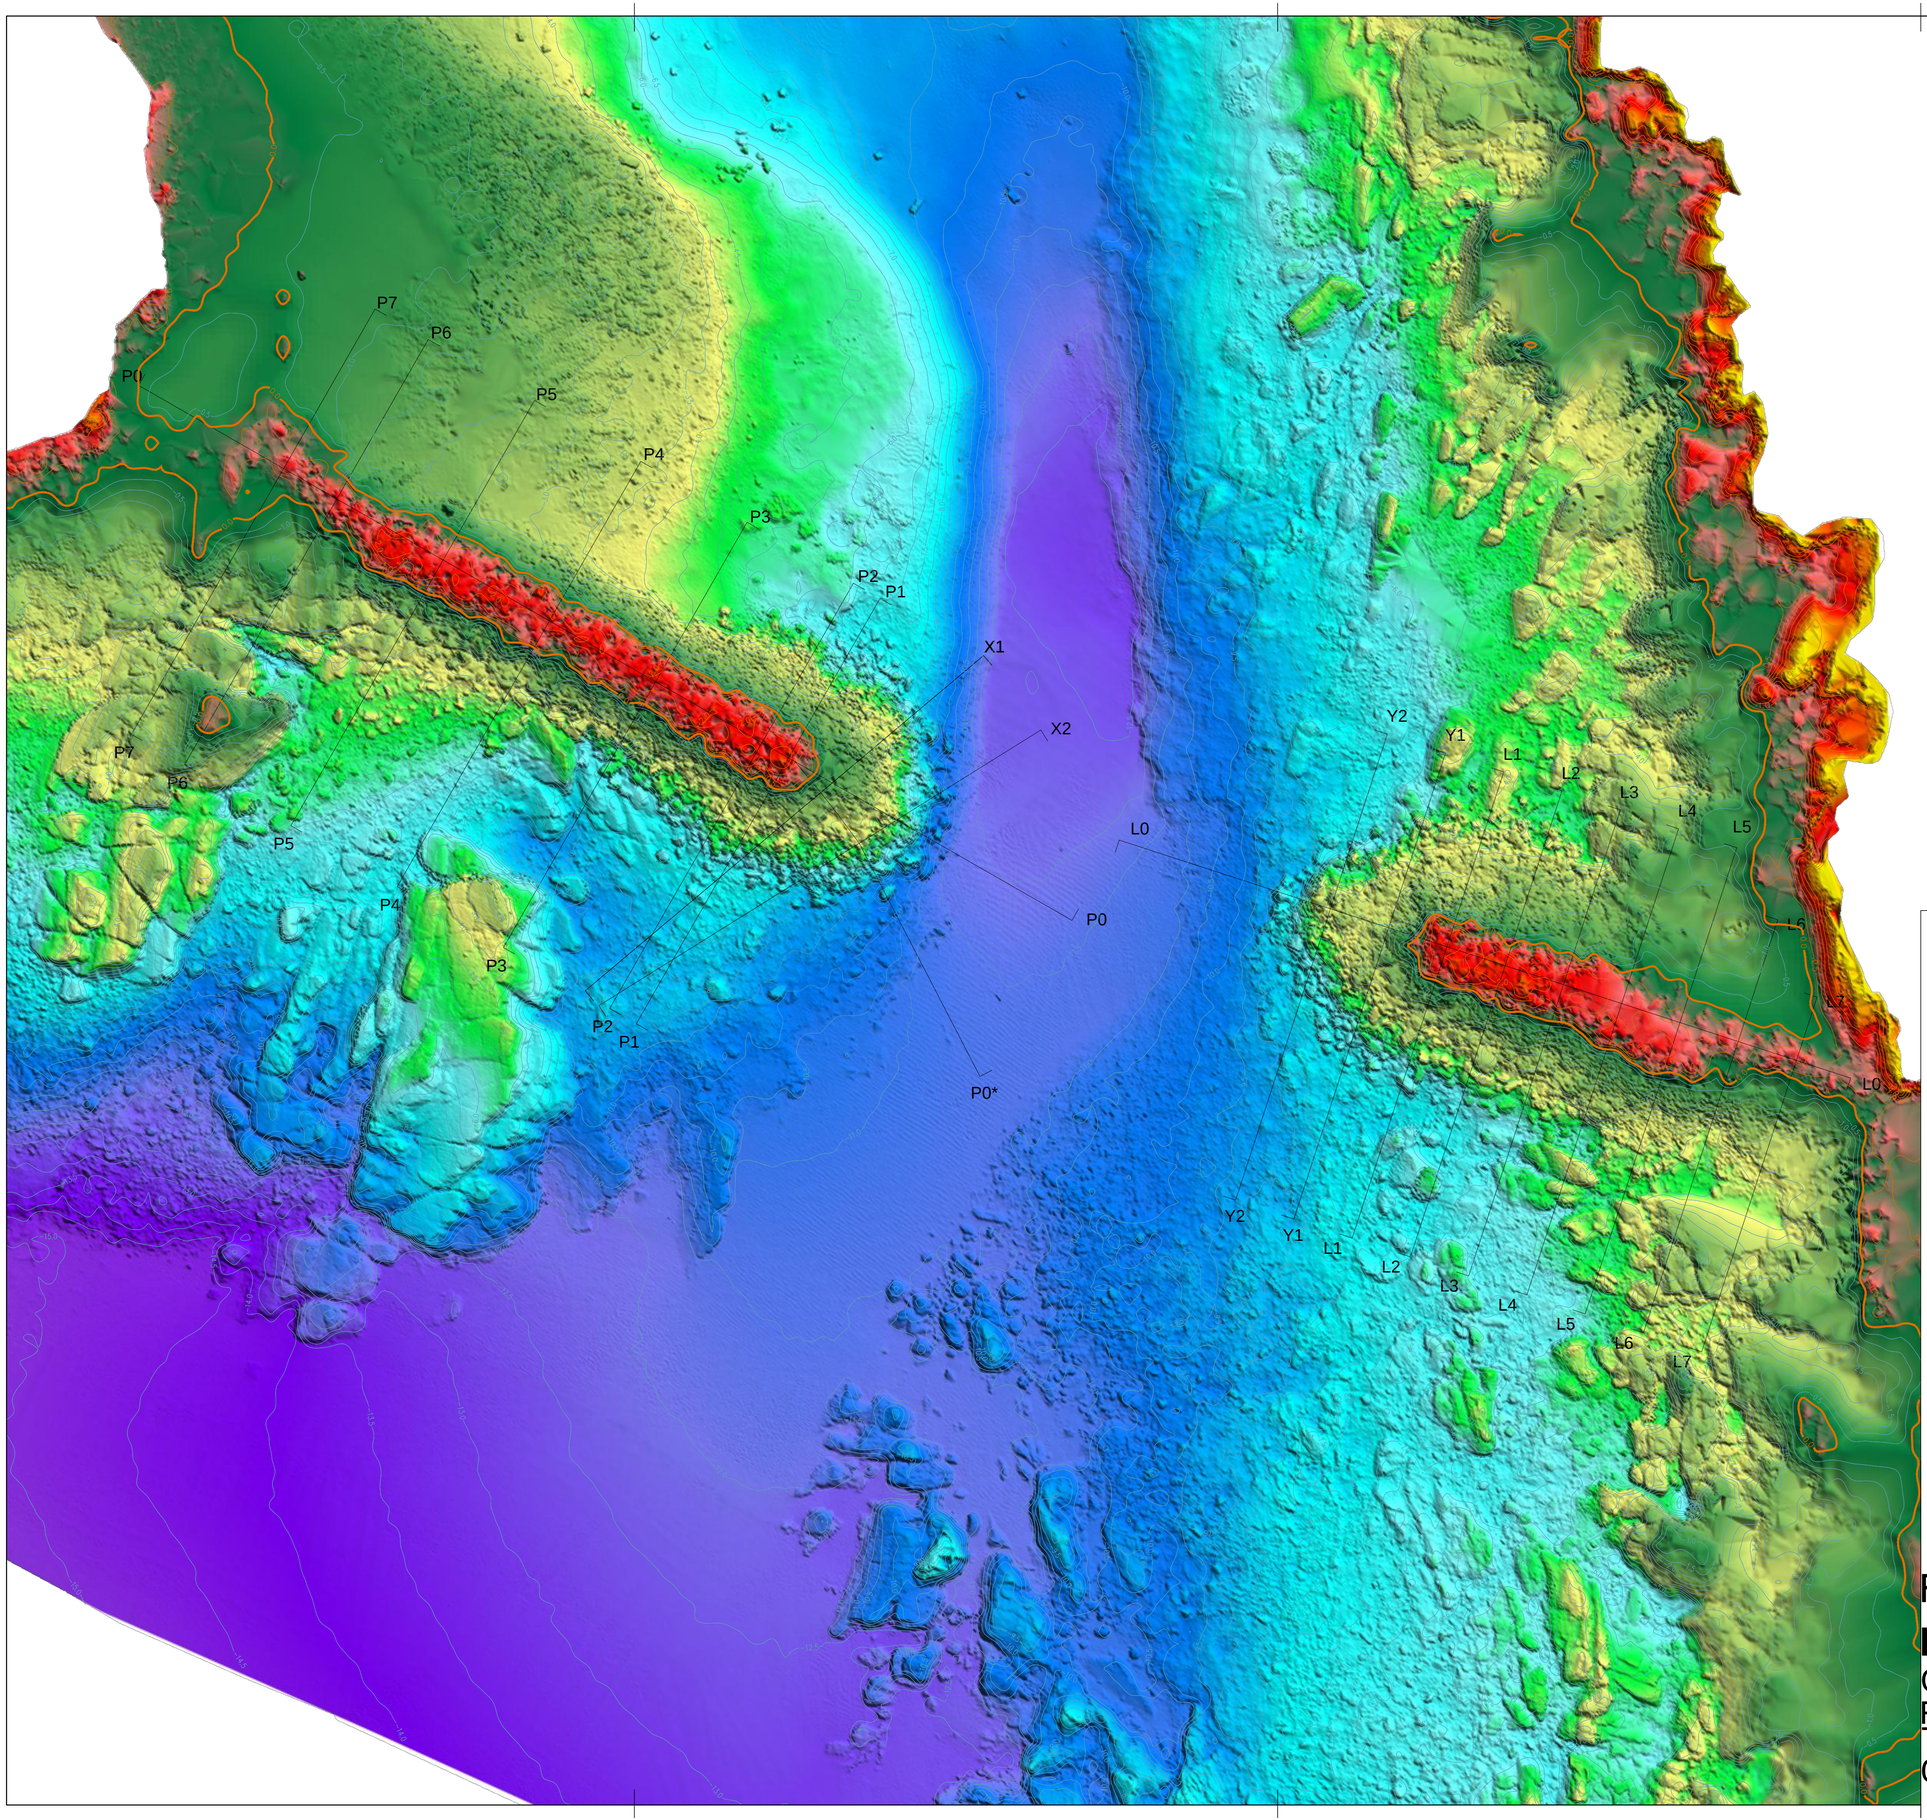


Committente:

COMUNE DI SESTRI LEVANTE
Piazza Matteotti, 3 - 16039 Sestri Levante

Oggetto:

INTERVENTI PER IL MIGLIORAMENTO DELLA RESILIENZA DELL'AREA DELLA BAIA DEL SILENZIO NEI CONFRONTI DELLE AZIONI DEGLI EVENTI ONDOSI ESTREMI

PROGETTO DEFINITIVO

Titolo elaborato:

STATO ATTUALE
PLANIMETRIA

Progettista:

STUDIOELB Ingegneri Associati

Corso Torino 17/6 sc.A - 16129 Genova
Tel. 010.5740568 - fax : 010.4211059
e-mail: inge@studioelb.it - PEC: studio@pec.studioelb.it
C.F. e P. IVA: 01933110999

Firmato digitalmente da
Riccardo Giammarini
O = Ordine degli Ingegneri della Provincia di Genova
T = Ingegnere
C = IT

Emissione				
Descrizione	Approvato da:	Verificato da:	Redatto da:	

Scala:	Commessa:	Livello prog:	Elaborato:
1:500	C39	PD	D01

C39-PD-D01