


SCOGLIERA DI PONENTE
PIANTA
scala 1:500

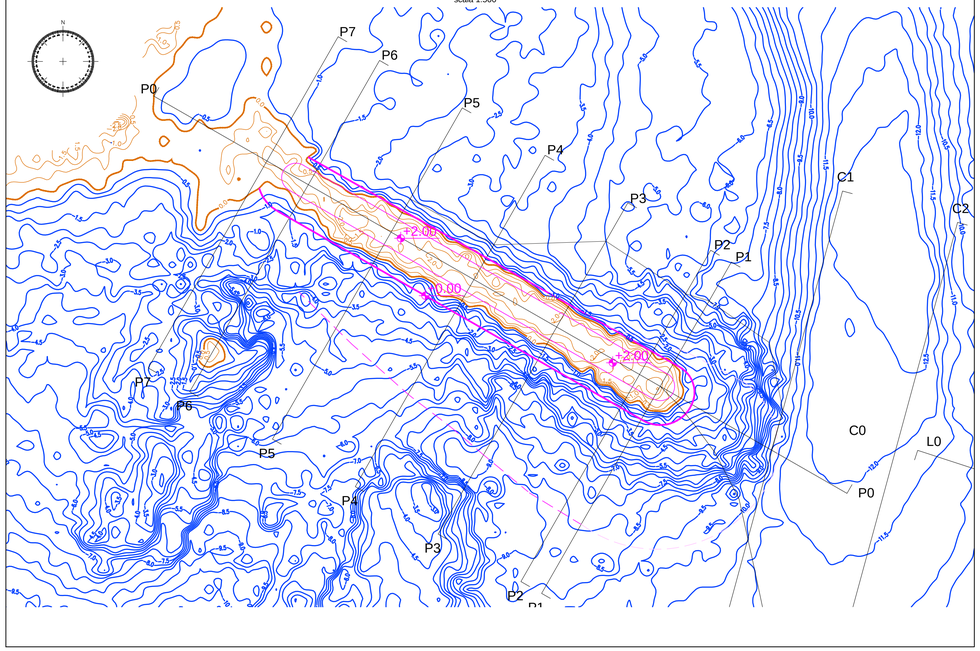


SCOGLIERA DI PONENTE
SEZIONI
scala 1:500

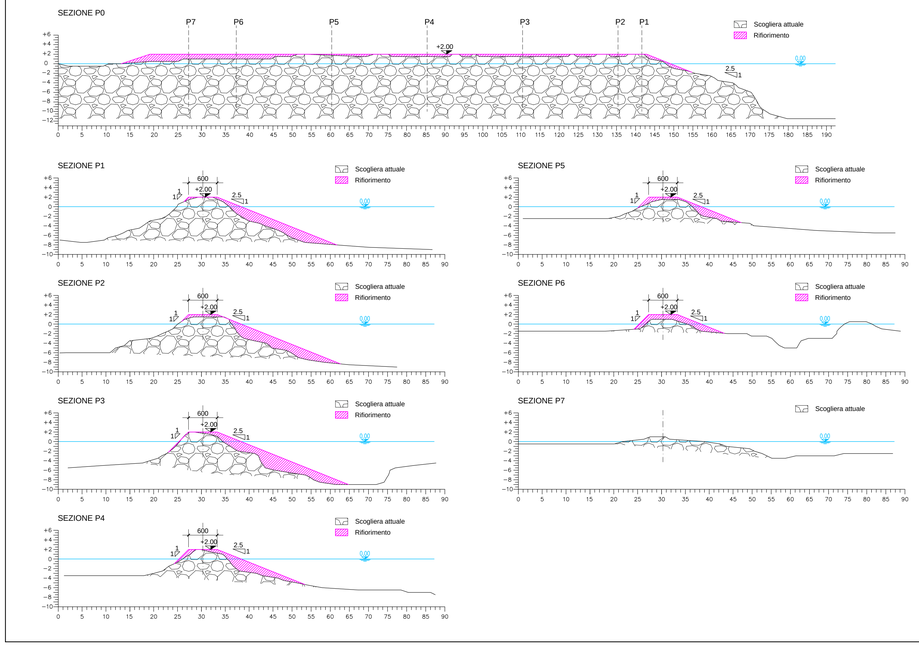

SCOGLIERA DI LEVANTE
PIANTA
scala 1:500

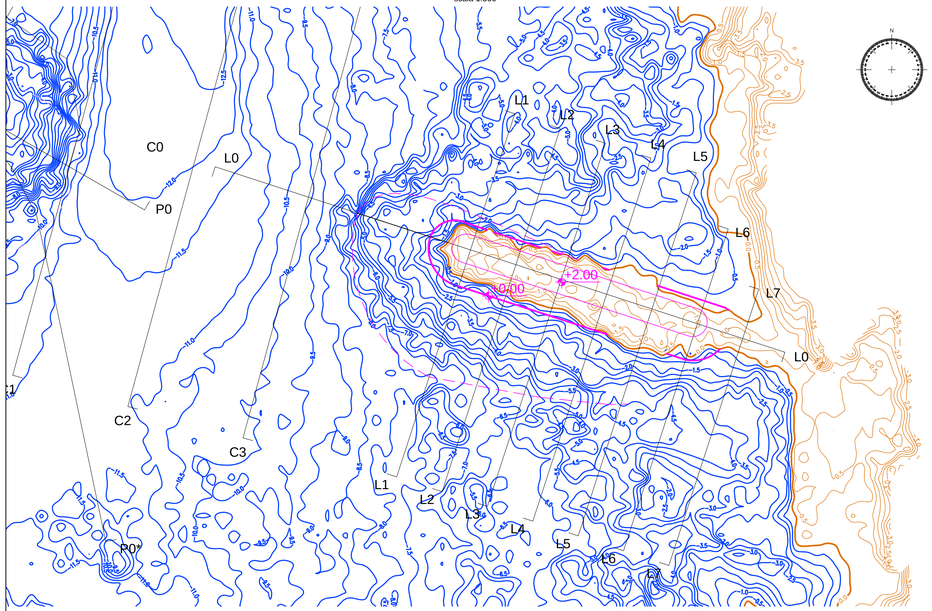

SCOGLIERA DI LEVANTE
SEZIONI
scala 1:500

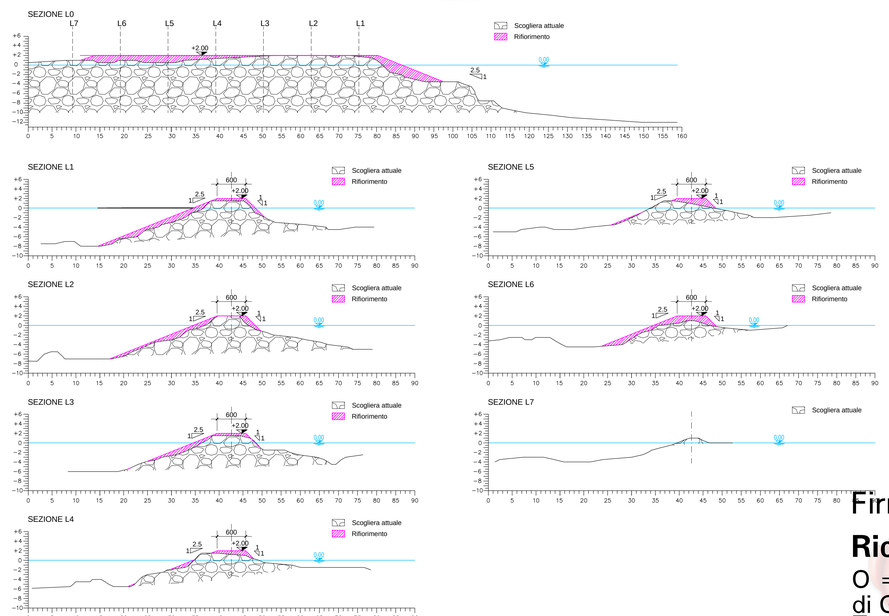

Committente:

COMUNE DI SESTRI LEVANTE
Piazza Matteotti, 3 - 16039 Sestri Levante

Oggetto:

INTERVENTI PER IL MIGLIORAMENTO DELLA RESILIENZA DELL'AREA DELLA BAIA DEL SILENZIO NEI CONFRONTI DELLE AZIONI DEGLI EVENTI ONDOSI ESTREMI

PROGETTO DEFINITIVO

Titolo elaborato:

RIFIORIMENTO SCOGLIERE
STATO ATTUALE E DI PROGETTO
PLANIMETRIE E SEZIONI

Progettista:

STUDIOELB Ingegneri Associati
Corso Torino 17/6 sc.A - 16129 Genova
Tel. 010.5740568 - fax : 010.4211059
e-mail: inge@studioelb.it - PEC: studio@pec.studioelb.it
C.F. e P. IVA: 01933110999

Firmato digitalmente da
Riccardo Giammarini
O = Ordine degli Ingegneri della Provincia di Genova
T = Ingegnere
C = IT

Emissione	Descrizione	Data	Redatto	Verificato	Approvato
0		25-03-2021	ER	MS	RG

Nome File:	Scala:	Commessa:	Livello prog:	Elaborato:
C39-PD-	1:500	C39	PD	D05