


SEZIONE P0*

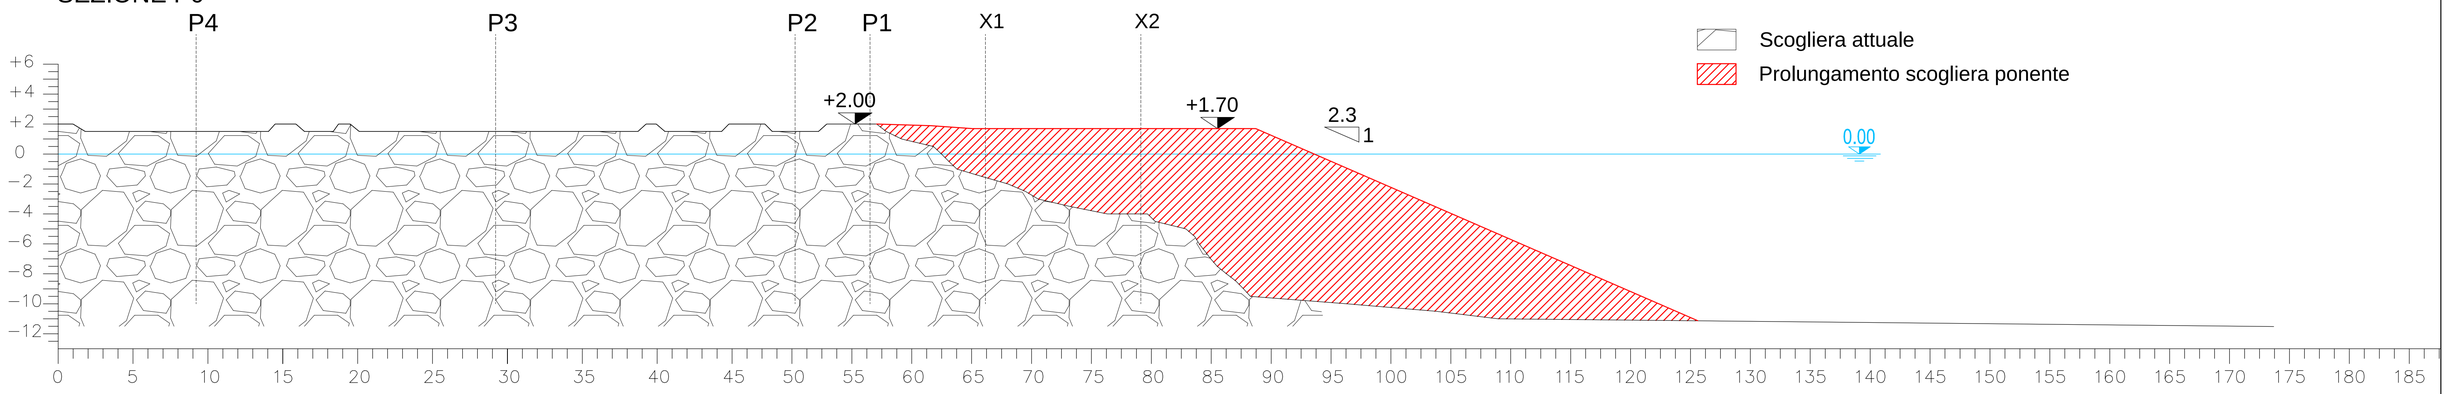

SEZIONE X1

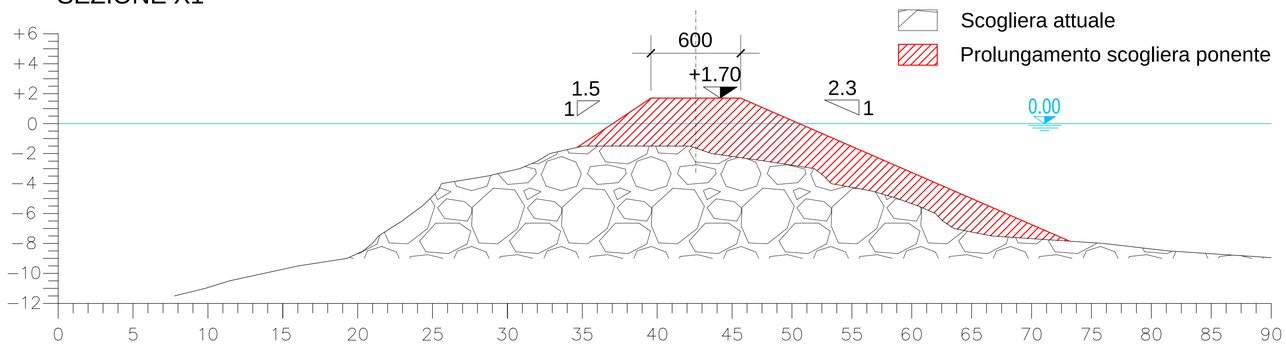

SEZIONE X2

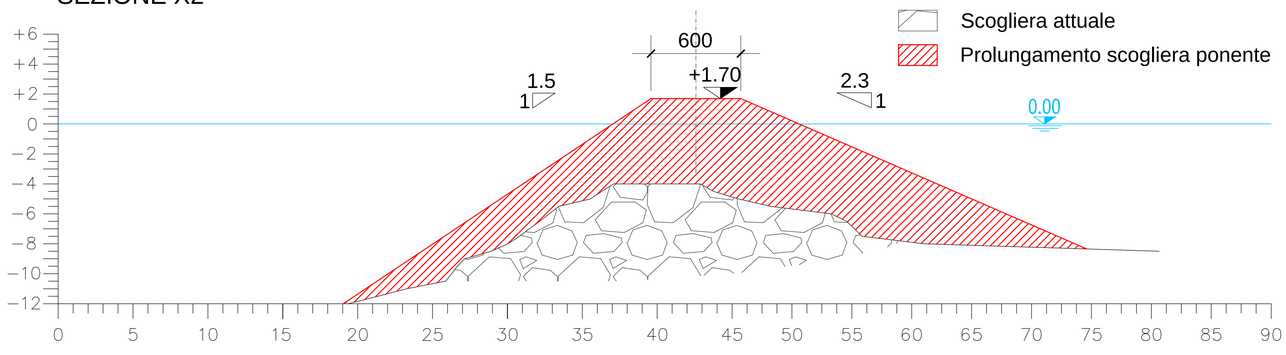

Committente:

COMUNE DI SESTRI LEVANTE
Piazza Matteotti, 3 - 16039 Sestri Levante

Oggetto:

INTERVENTI PER IL MIGLIORAMENTO DELLA RESILIENZA DELL'AREA DELLA BAIA DEL SILENZIO NEI CONFRONTI DELLE AZIONI DEGLI EVENTI ONDOSI ESTREMI

PROGETTO DEFINITIVO

Titolo elaborato:

ALLUNGAMENTO SCOGLIERA DI PONENTE
STATO ATTUALE E DI PROGETTO
SEZIONI

Progettista:

STUDIOELB Ingegneri Associati

Corso Torino 17/6 sc.A - 16129 Genova
Tel. 010.5740568 - fax : 010.4211059
e-mail: inge@studioelb.it - PEC: studio@pec.studioelb.it
C.F. e P. IVA: 01933110999

Firmato digitalmente da
Riccardo Giammarini
O = Ordine degli Ingegneri della Provincia di Genova
T = Ingegnere
C = IT

Emissione			
Descrizione			
Redatto da:	Verificato da:	Approvato da:	

Scala:	Compresso:	Livello prog:	Elaborato:
1:200	C39	PD	D03