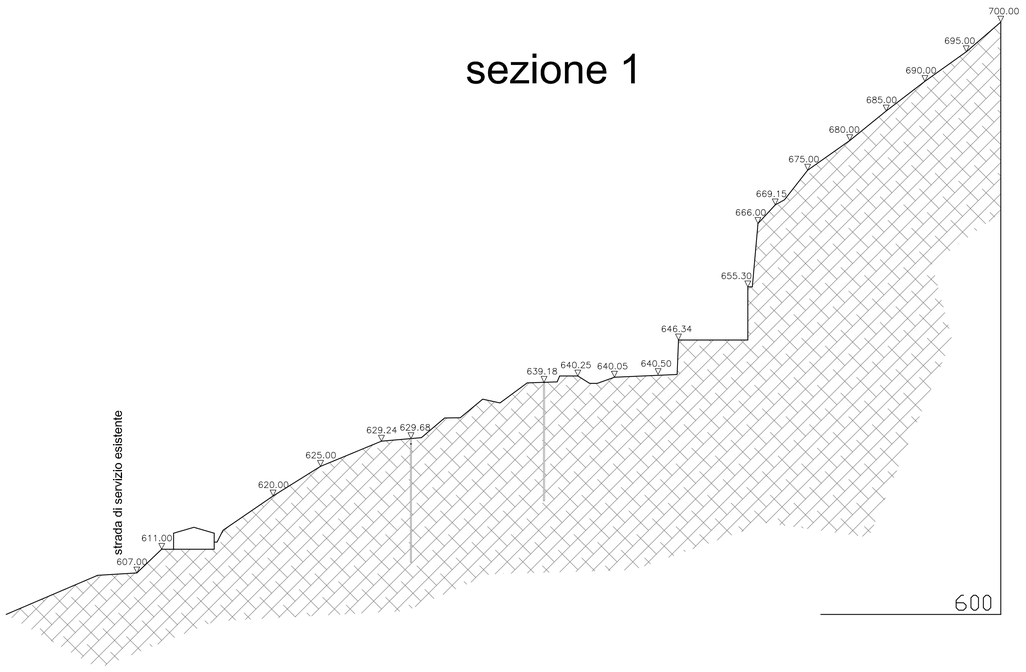
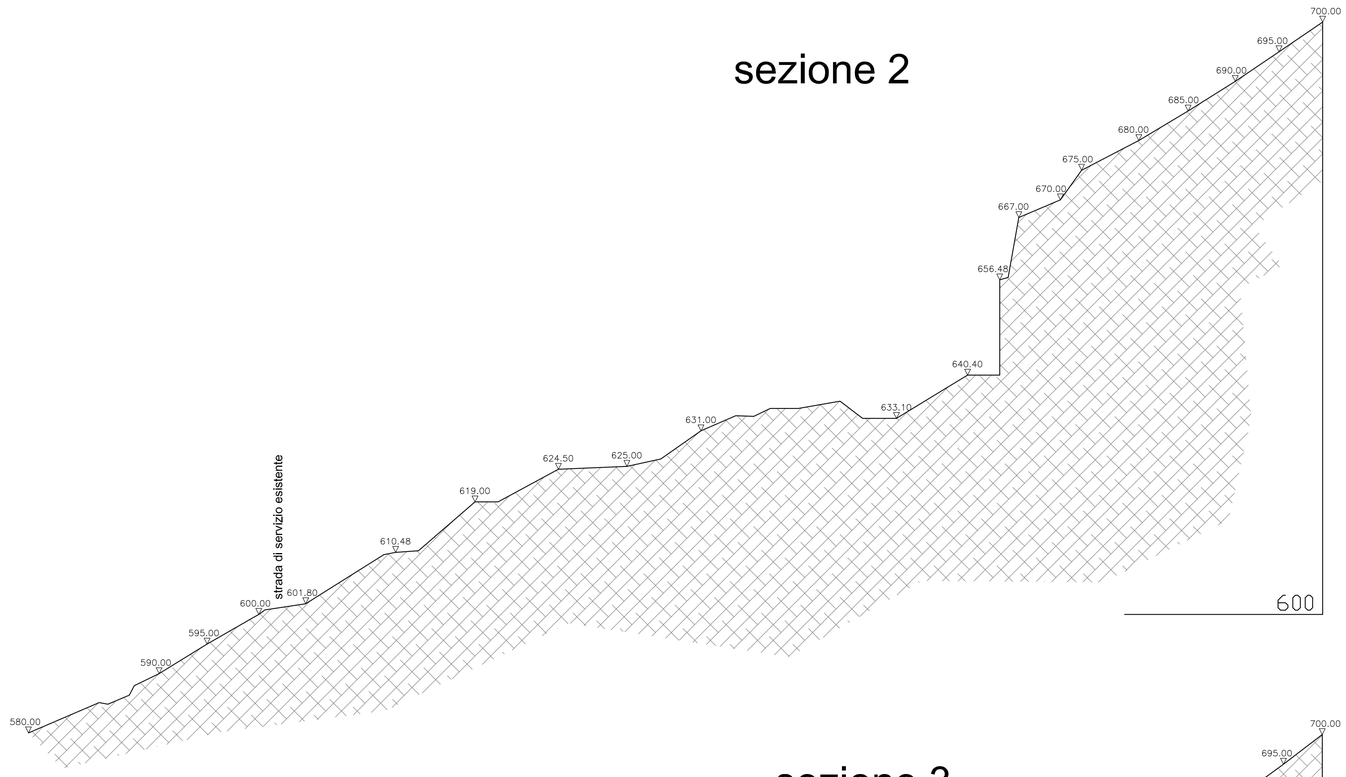
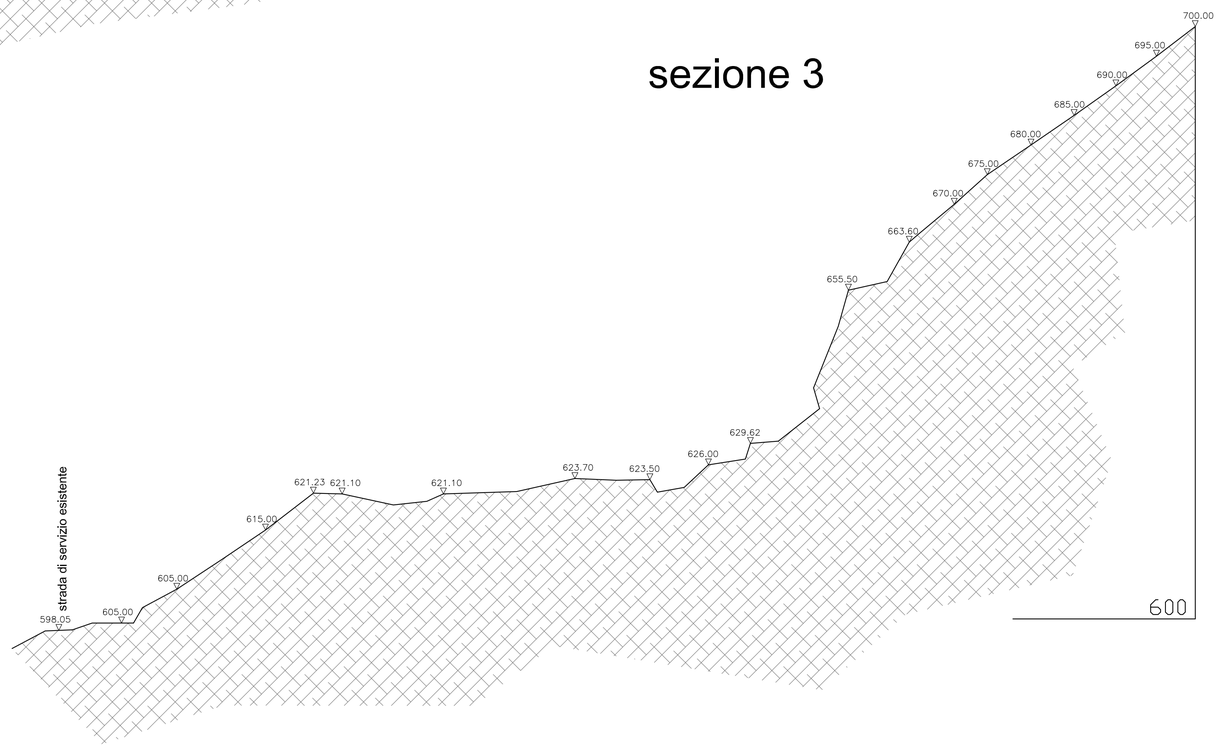
## sezione 1



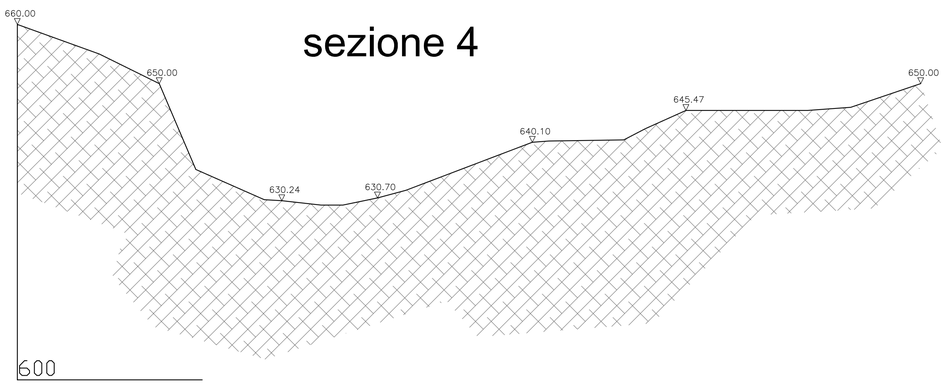

## sezione 2



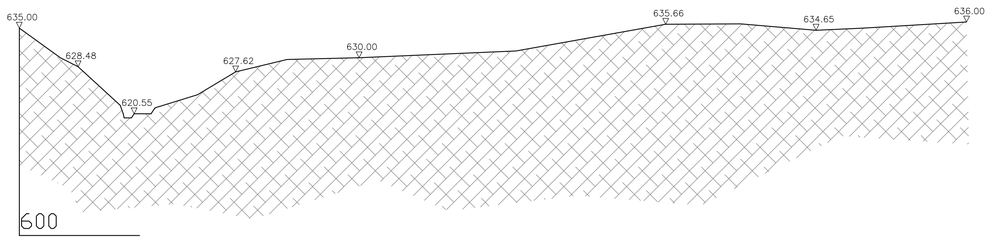

## sezione 3



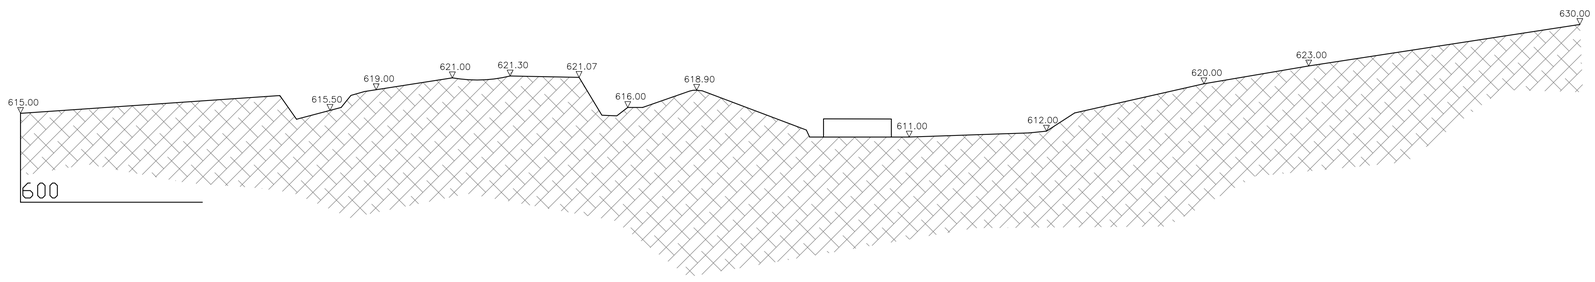

## sezione 4



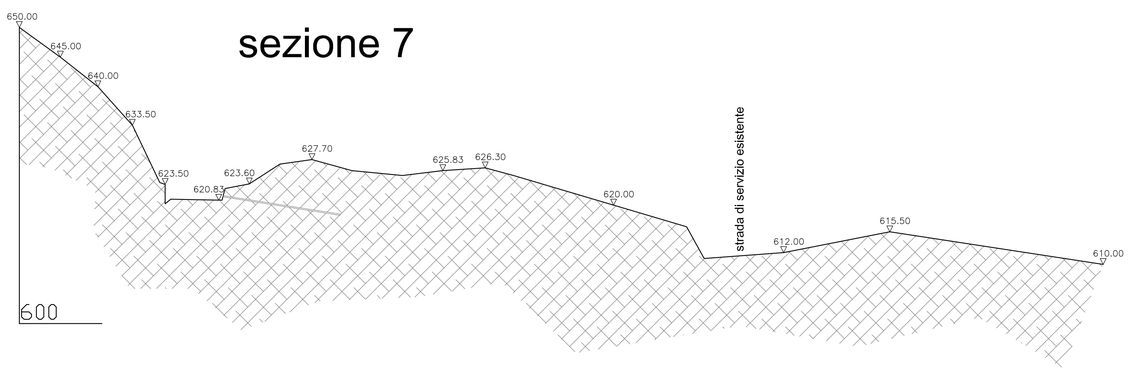

## sezione 5




## sezione 6




## sezione 7




DFM

STUDIO TECNICO ASSOCIATO
geomm. DASSO A.–FADDA E.–MUSANTE U.


VIA ISOLALUNGA 8 – 16044 CICAGNA (GE)
CODICE FISCALE / PARTITA IVA : 01474410998
TEL. 0185/92134 – FAX. 0185/971778
EMAIL studiotecnicodfm@libero.it


ditta esercente:

CAVE DI FRISOLINO SRL
con sede in NE via DELLE ROCCHE (CF. 03121510105)

firma

oggetto :
RICHIESTA AUTORIZZAZIONE ALL'ESERCIZIO Di ATTIVITA' ESTRATTIVA NELLA CAVA DI MARMO DENOMINATA "CAMPUETTIN"

☒ progetto ex novo
☐ variante
☐ sanatoria

localizzazione: Comune di NE loc. "Monte Bianco"

tavola n. 3

oggetto della tavola:

sezioni stato attuale

scala: 1:500

data 15-04-2021

tibro e firma

progettista:

geom. MUSANTE UGO
c.f. MSN GUO 67S24 C621A
Iscriz. Albo Geometri Genova n. 2474

Firmato da:
ALLORO GIANPIERO
Motivo:
Legale Rappresentante C
ave di Frisolino srl
Luogo:
Ne
Data: 07/05/2021 14:46:11

Firmato digitalmente da

**UGO MUSANTE**

CN = MUSANTE UGO
O = Collegio dei Geometri di Genova
C = IT