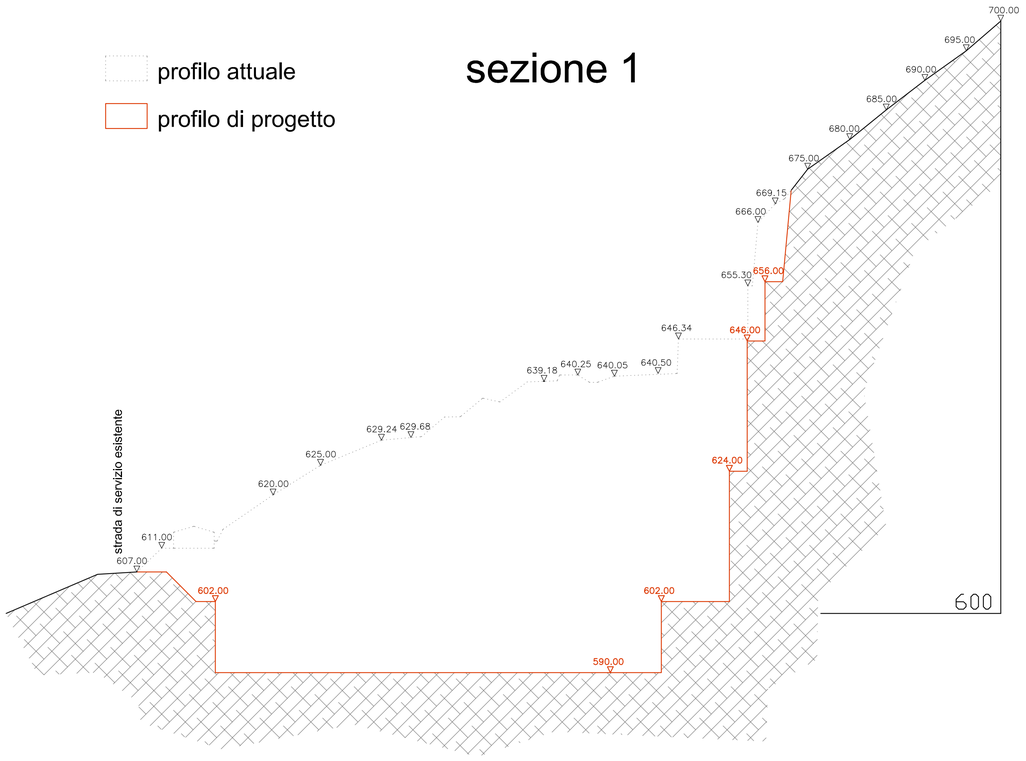
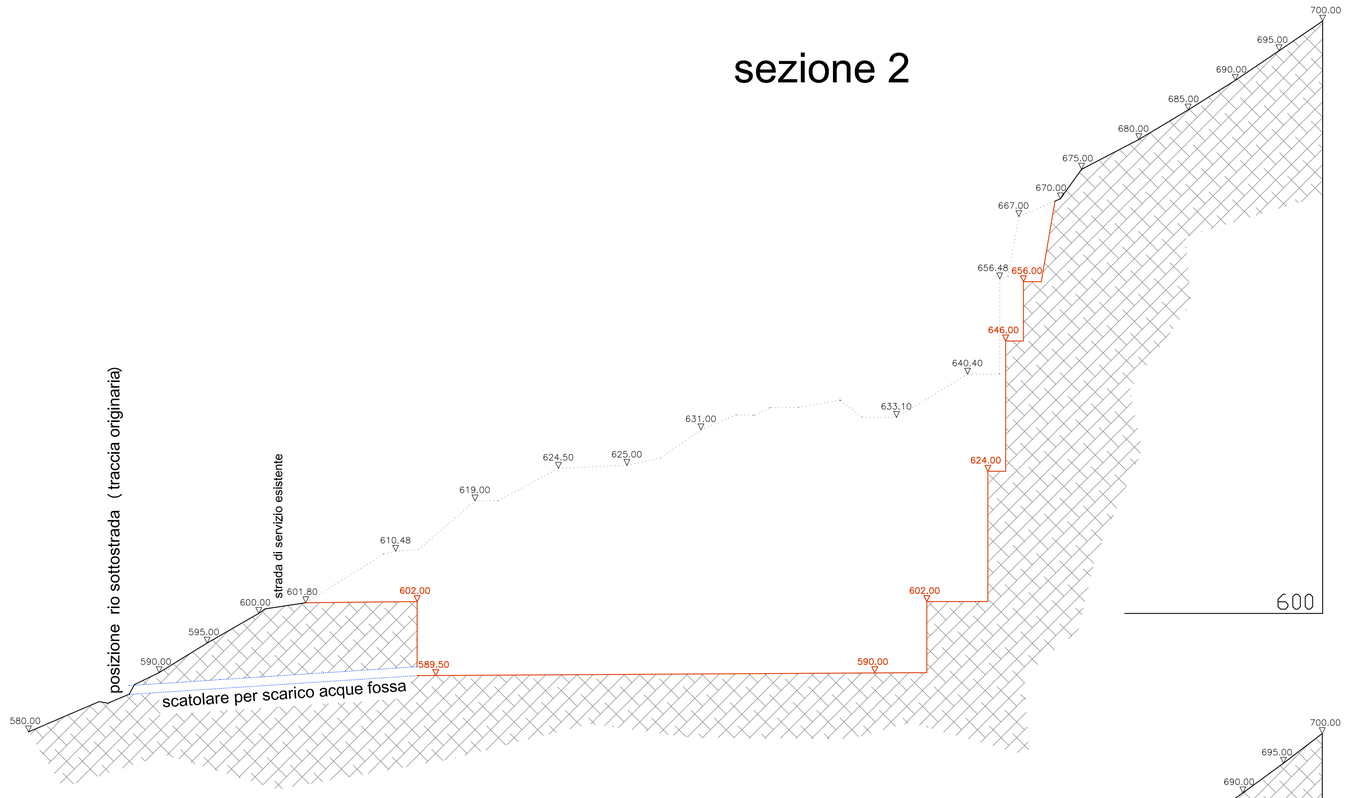
profilo attuale

profilo di progetto


## sezione 1



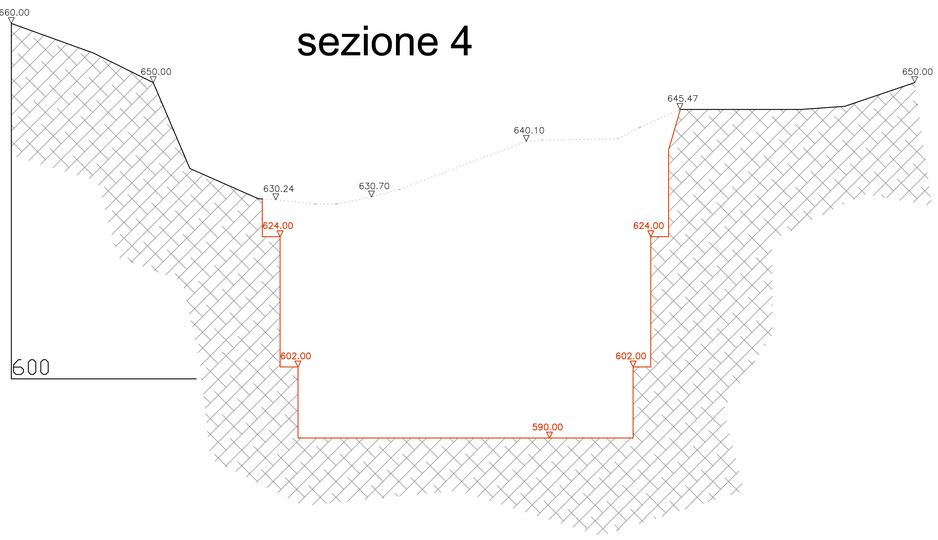

## sezione 2





## sezione 4





## sezione 3

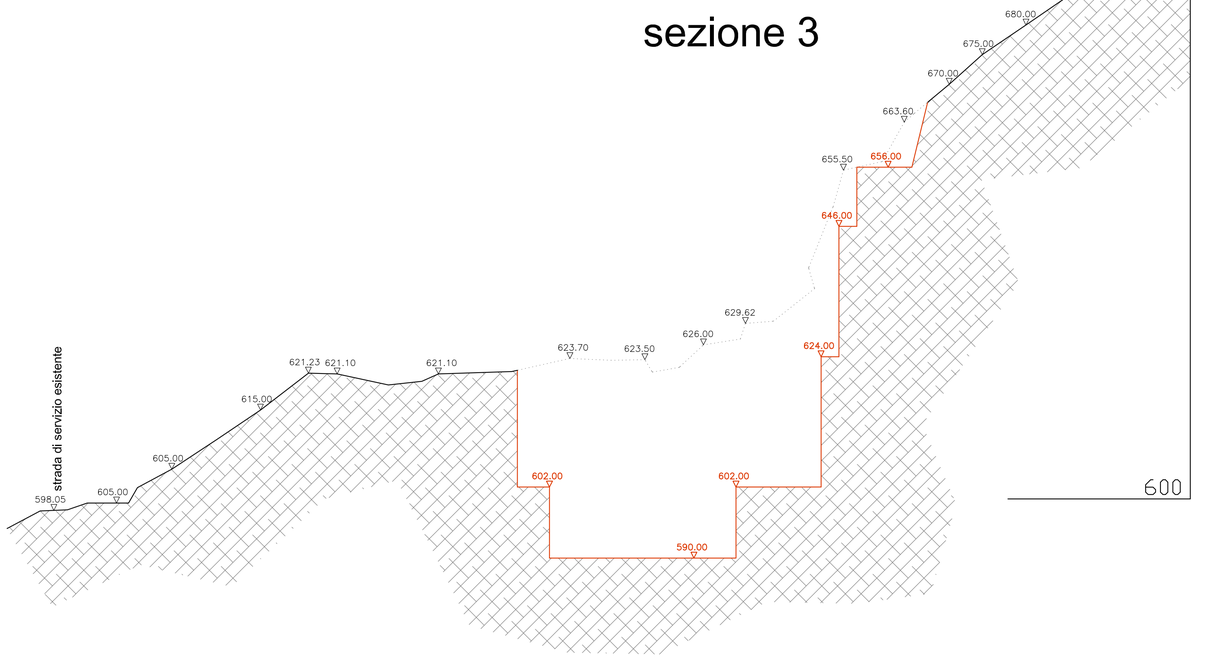



## sezione 5

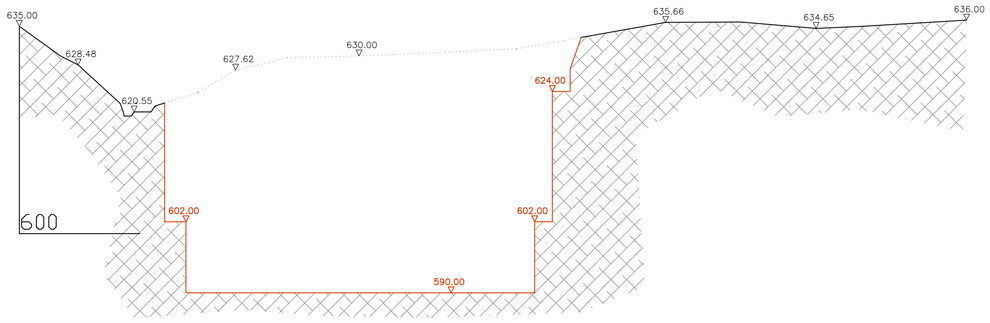


## sezione 6

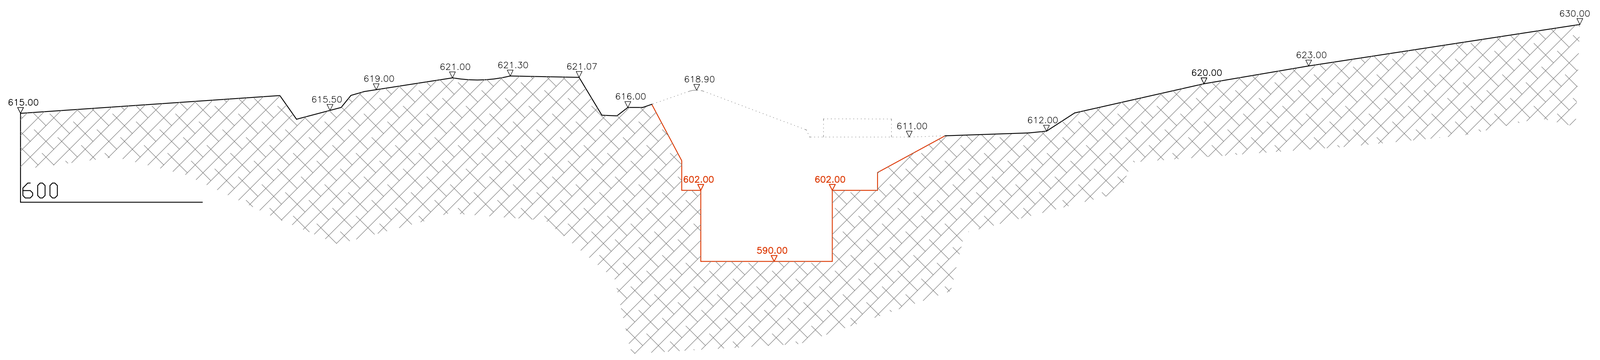


## sezione 7

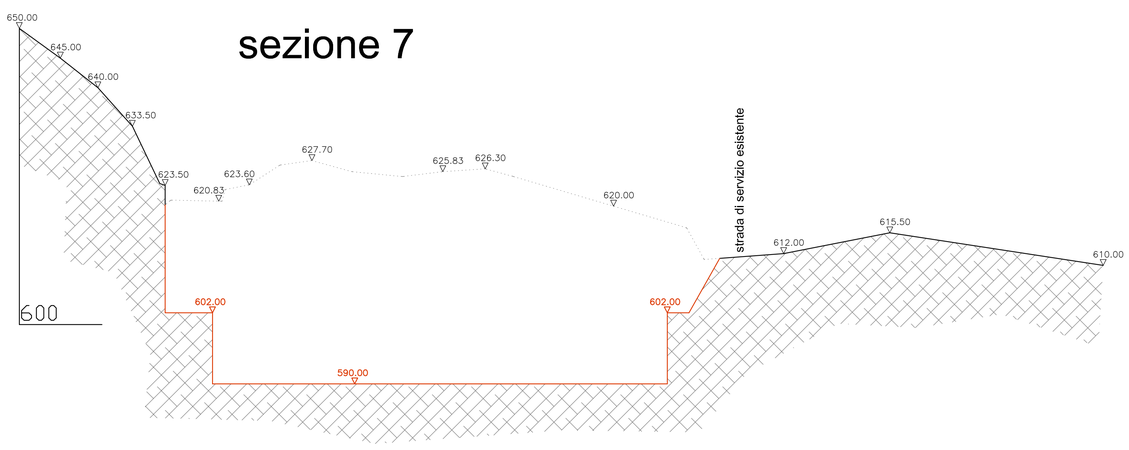


**DFM**

STUDIO TECNICO ASSOCIATO
geomm. DASSO A.–FADDA E.–MUSANTE U.


*VIA ISOLALUNGA 8 – 16044 CICAGNA (GE)*
*CODICE FISCALE / PARTITA IVA : 01474410998*
*TEL. 0185/92134 – FAX. 0185/971778*
*EMAIL studiotecnicodfm@libero.it*


ditta esercente:

CAVE DI FRISOLINO SRL
con sede in NE via DELLE ROCCHE (CF. 03121510105)

firma

oggetto :
RICHIESTA AUTORIZZAZIONE ALL'ESERCIZIO Di ATTIVITA' ESTRATTIVA NELLA CAVA DI MARMO DENOMINATA "CAMPUETTIN"

☒ progetto ex novo
☐ variante
☐ sanatoria

localizzazione: Comune di NE loc. "Monte Bianco"

tavola n. 13

oggetto della tavola:

piano topografico terza fase coltivazione
(stato finale coltivazione)

scala: 1:500

data 15-04-2021

tibro e firma

progettista:

geom. MUSANTE UGO
c.f. MSN GUO 67S24 C621A
Iscriz. Albo Geometri Genova n. 2474

Firmato da:
ALLORO GIANPIERO
Motivo:
Legale Rappresentante C
ave di Frisolino srl
Luogo:
Ne
Data: 07/05/2021 14:44:28

Firmato digitalmente da

**UGO MUSANTE**

CN = MUSANTE UGO
O = Collegio dei Geometri di Genova
C = IT