


sezione 1

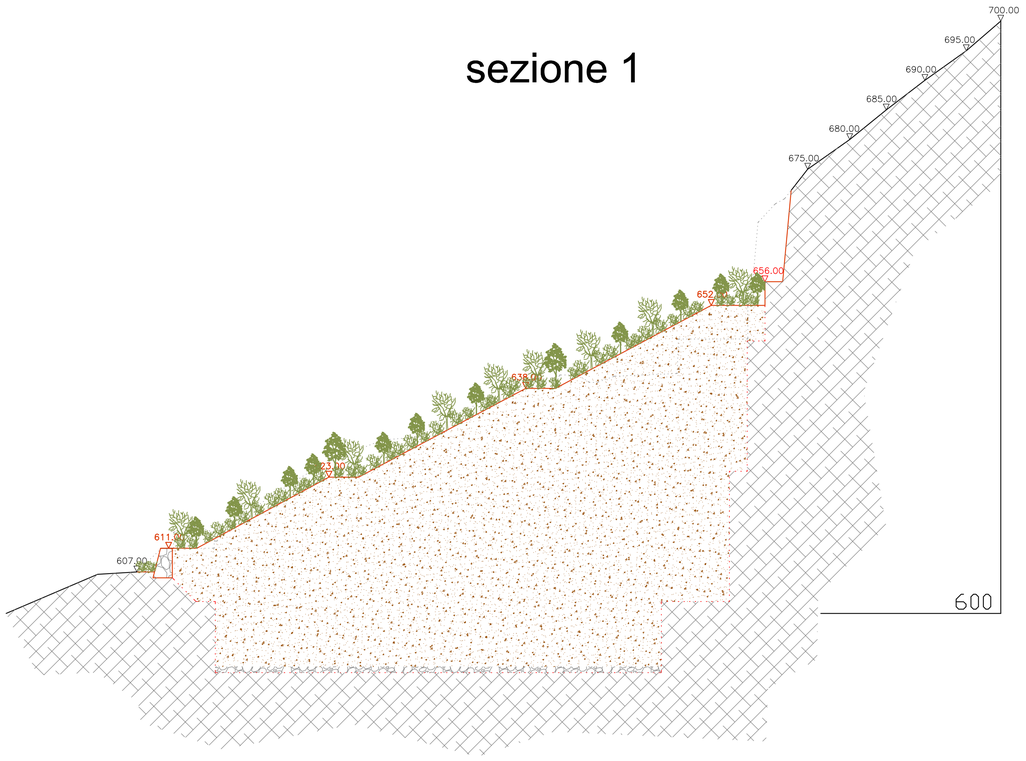

sezione 2

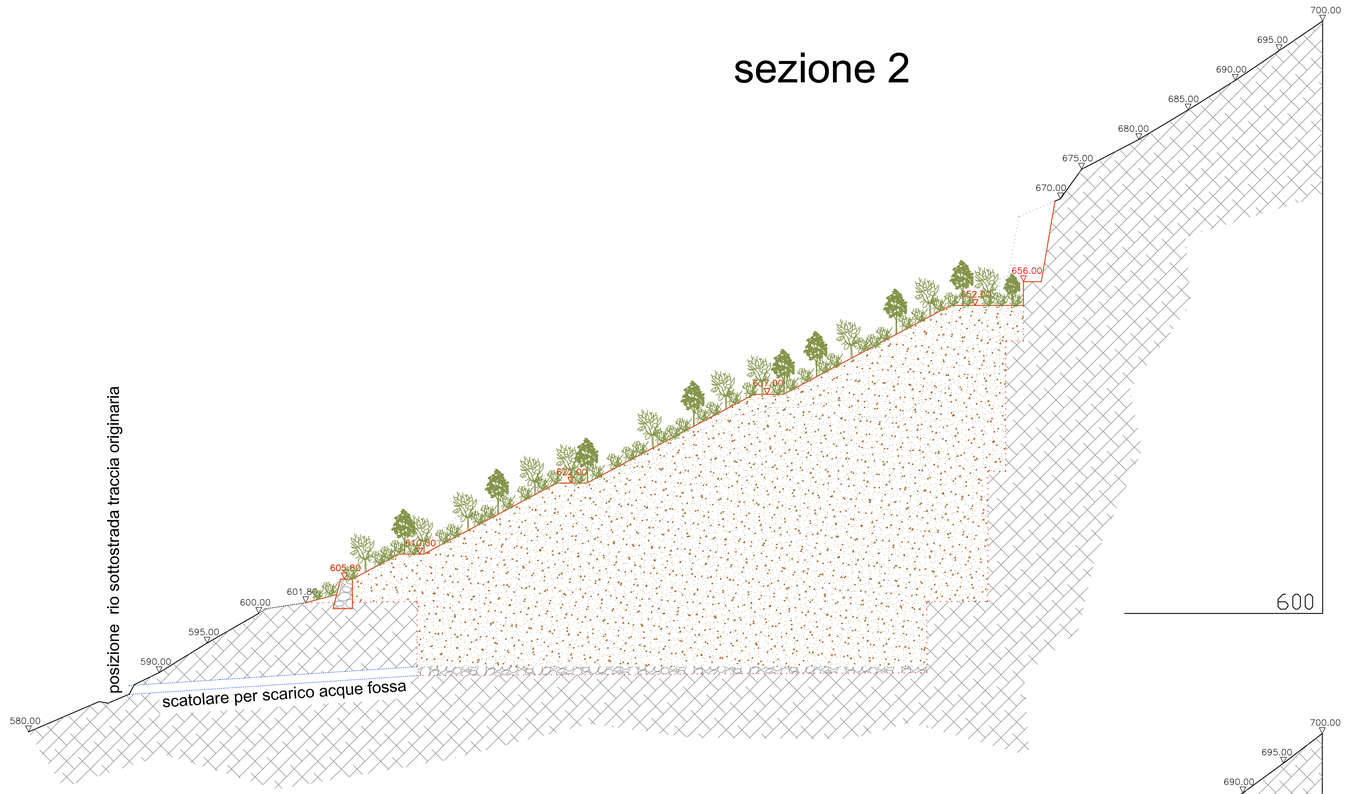


sezione 4

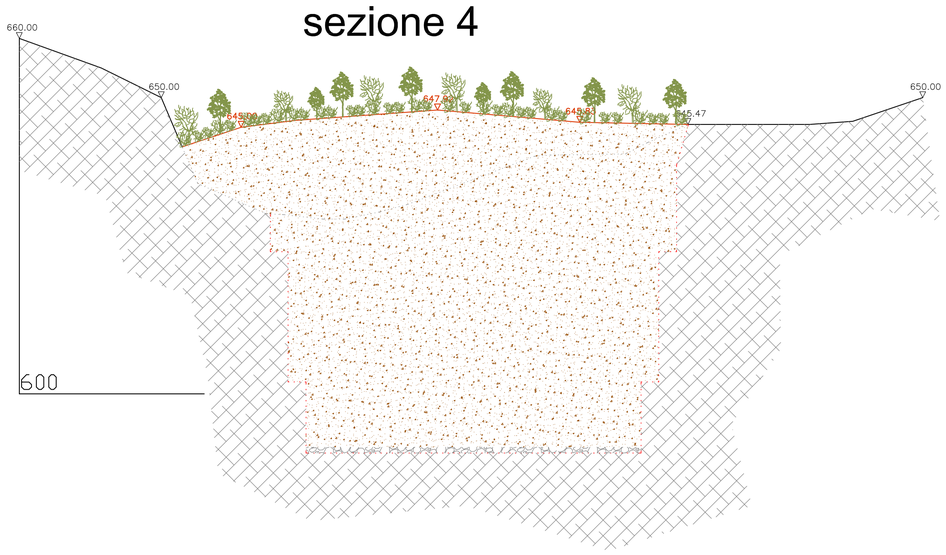


sezione 3




sezione 5

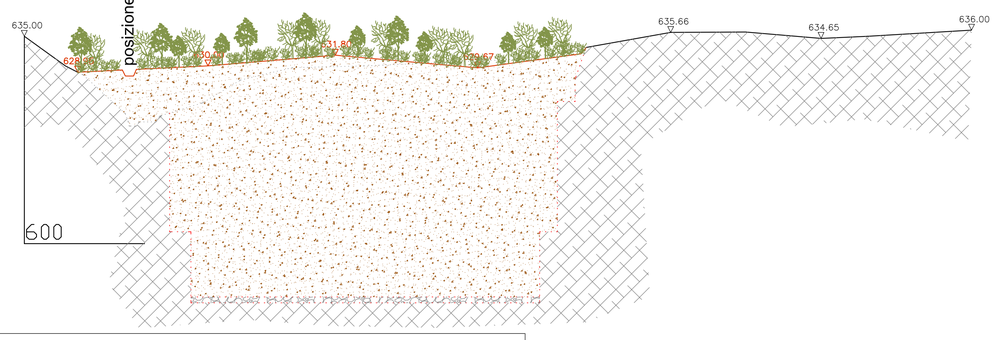

sezione 6

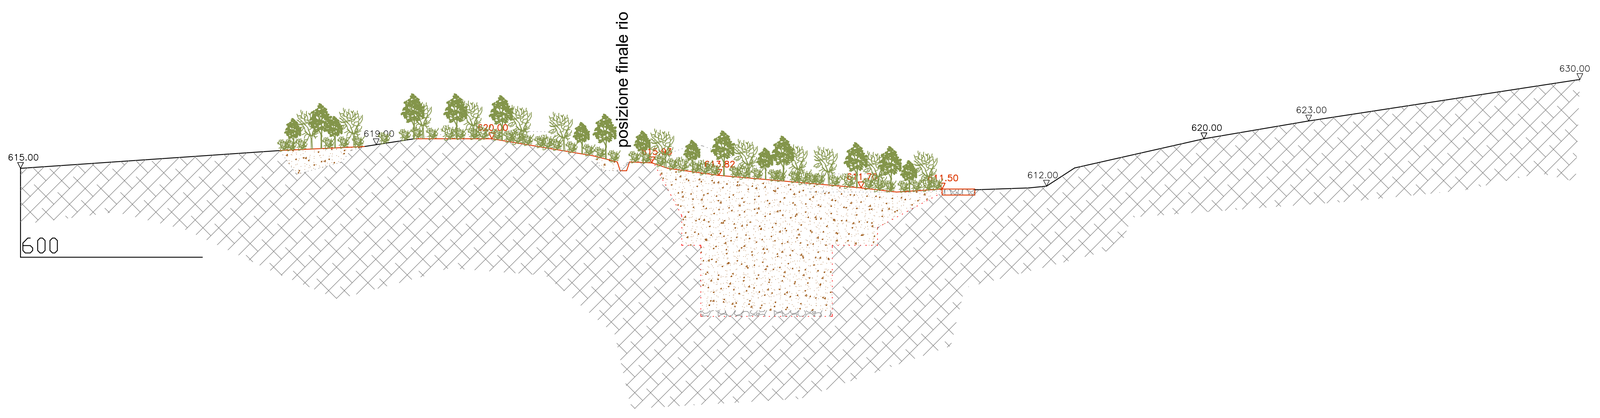

sezione 7

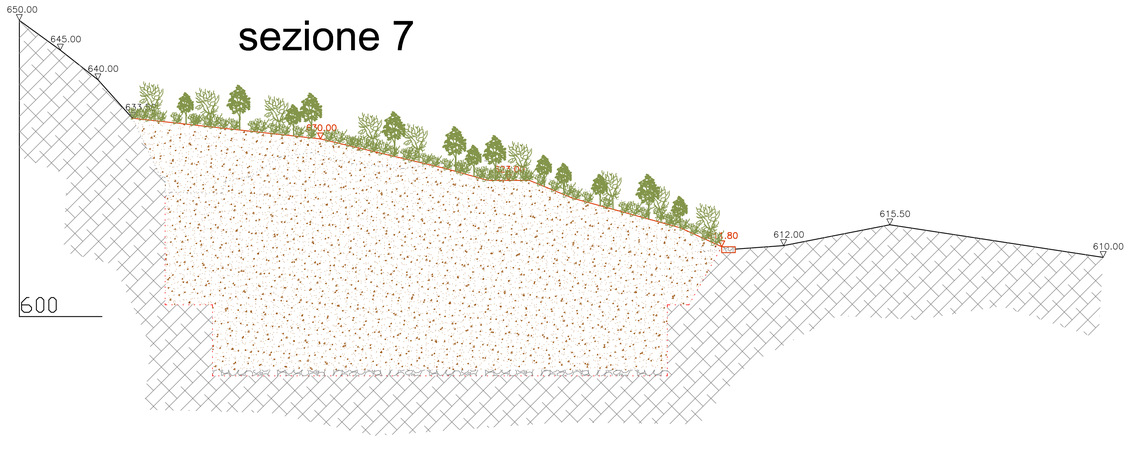

DFM

STUDIO TECNICO ASSOCIATO
geomm. DASSO A.–FADDA E.–MUSANTE U.
VIA ISOLALUNGA 8 – 16044 CICAGNA (GE)
COD.FISC. / PART.IVA 01474410998
TEL. 0185/927778
EMAIL STUDIO.DFM@LIBERO.IT

ditta esercente:

CAVE DI FRISOLINO SRL
con sede in NE via DELLE ROCCHE (CF. 03121510105)

firma

oggetto :
RICHIESTA AUTORIZZAZIONE ALL'ESERCIZIO Di ATTIVITA' ESTRATTIVA NELLA CAVA DI MARMO DENOMINATA "CAMPUETTIN"

☒ progetto ex novo
☐ variante
☐ sanatoria

localizzazione: Comune di NE loc. "Monte Bianco"

tavola n. 21

oggetto della tavola:

sezioni stato finale sistemazione con recupero ambientale

scala: 1:500

data 15-04-2021

tibro e firma

progettista:

geom. MUSANTE UGO
c.f. MSN GUO 67S24 C621A
Iscriz. Albo Geometri Genova n. 2474

Firmato da:
ALLORO GIANPIERO
Motivo:
Legale Rappresentante
Cave di Frisolino srl
Luogo:
Ne
Data: 07/05/2021 14:42:02

Firmato digitalmente da

UGO MUSANTE

CN = MUSANTE UGO
O = Collegio dei Geometri di Genova
C = IT