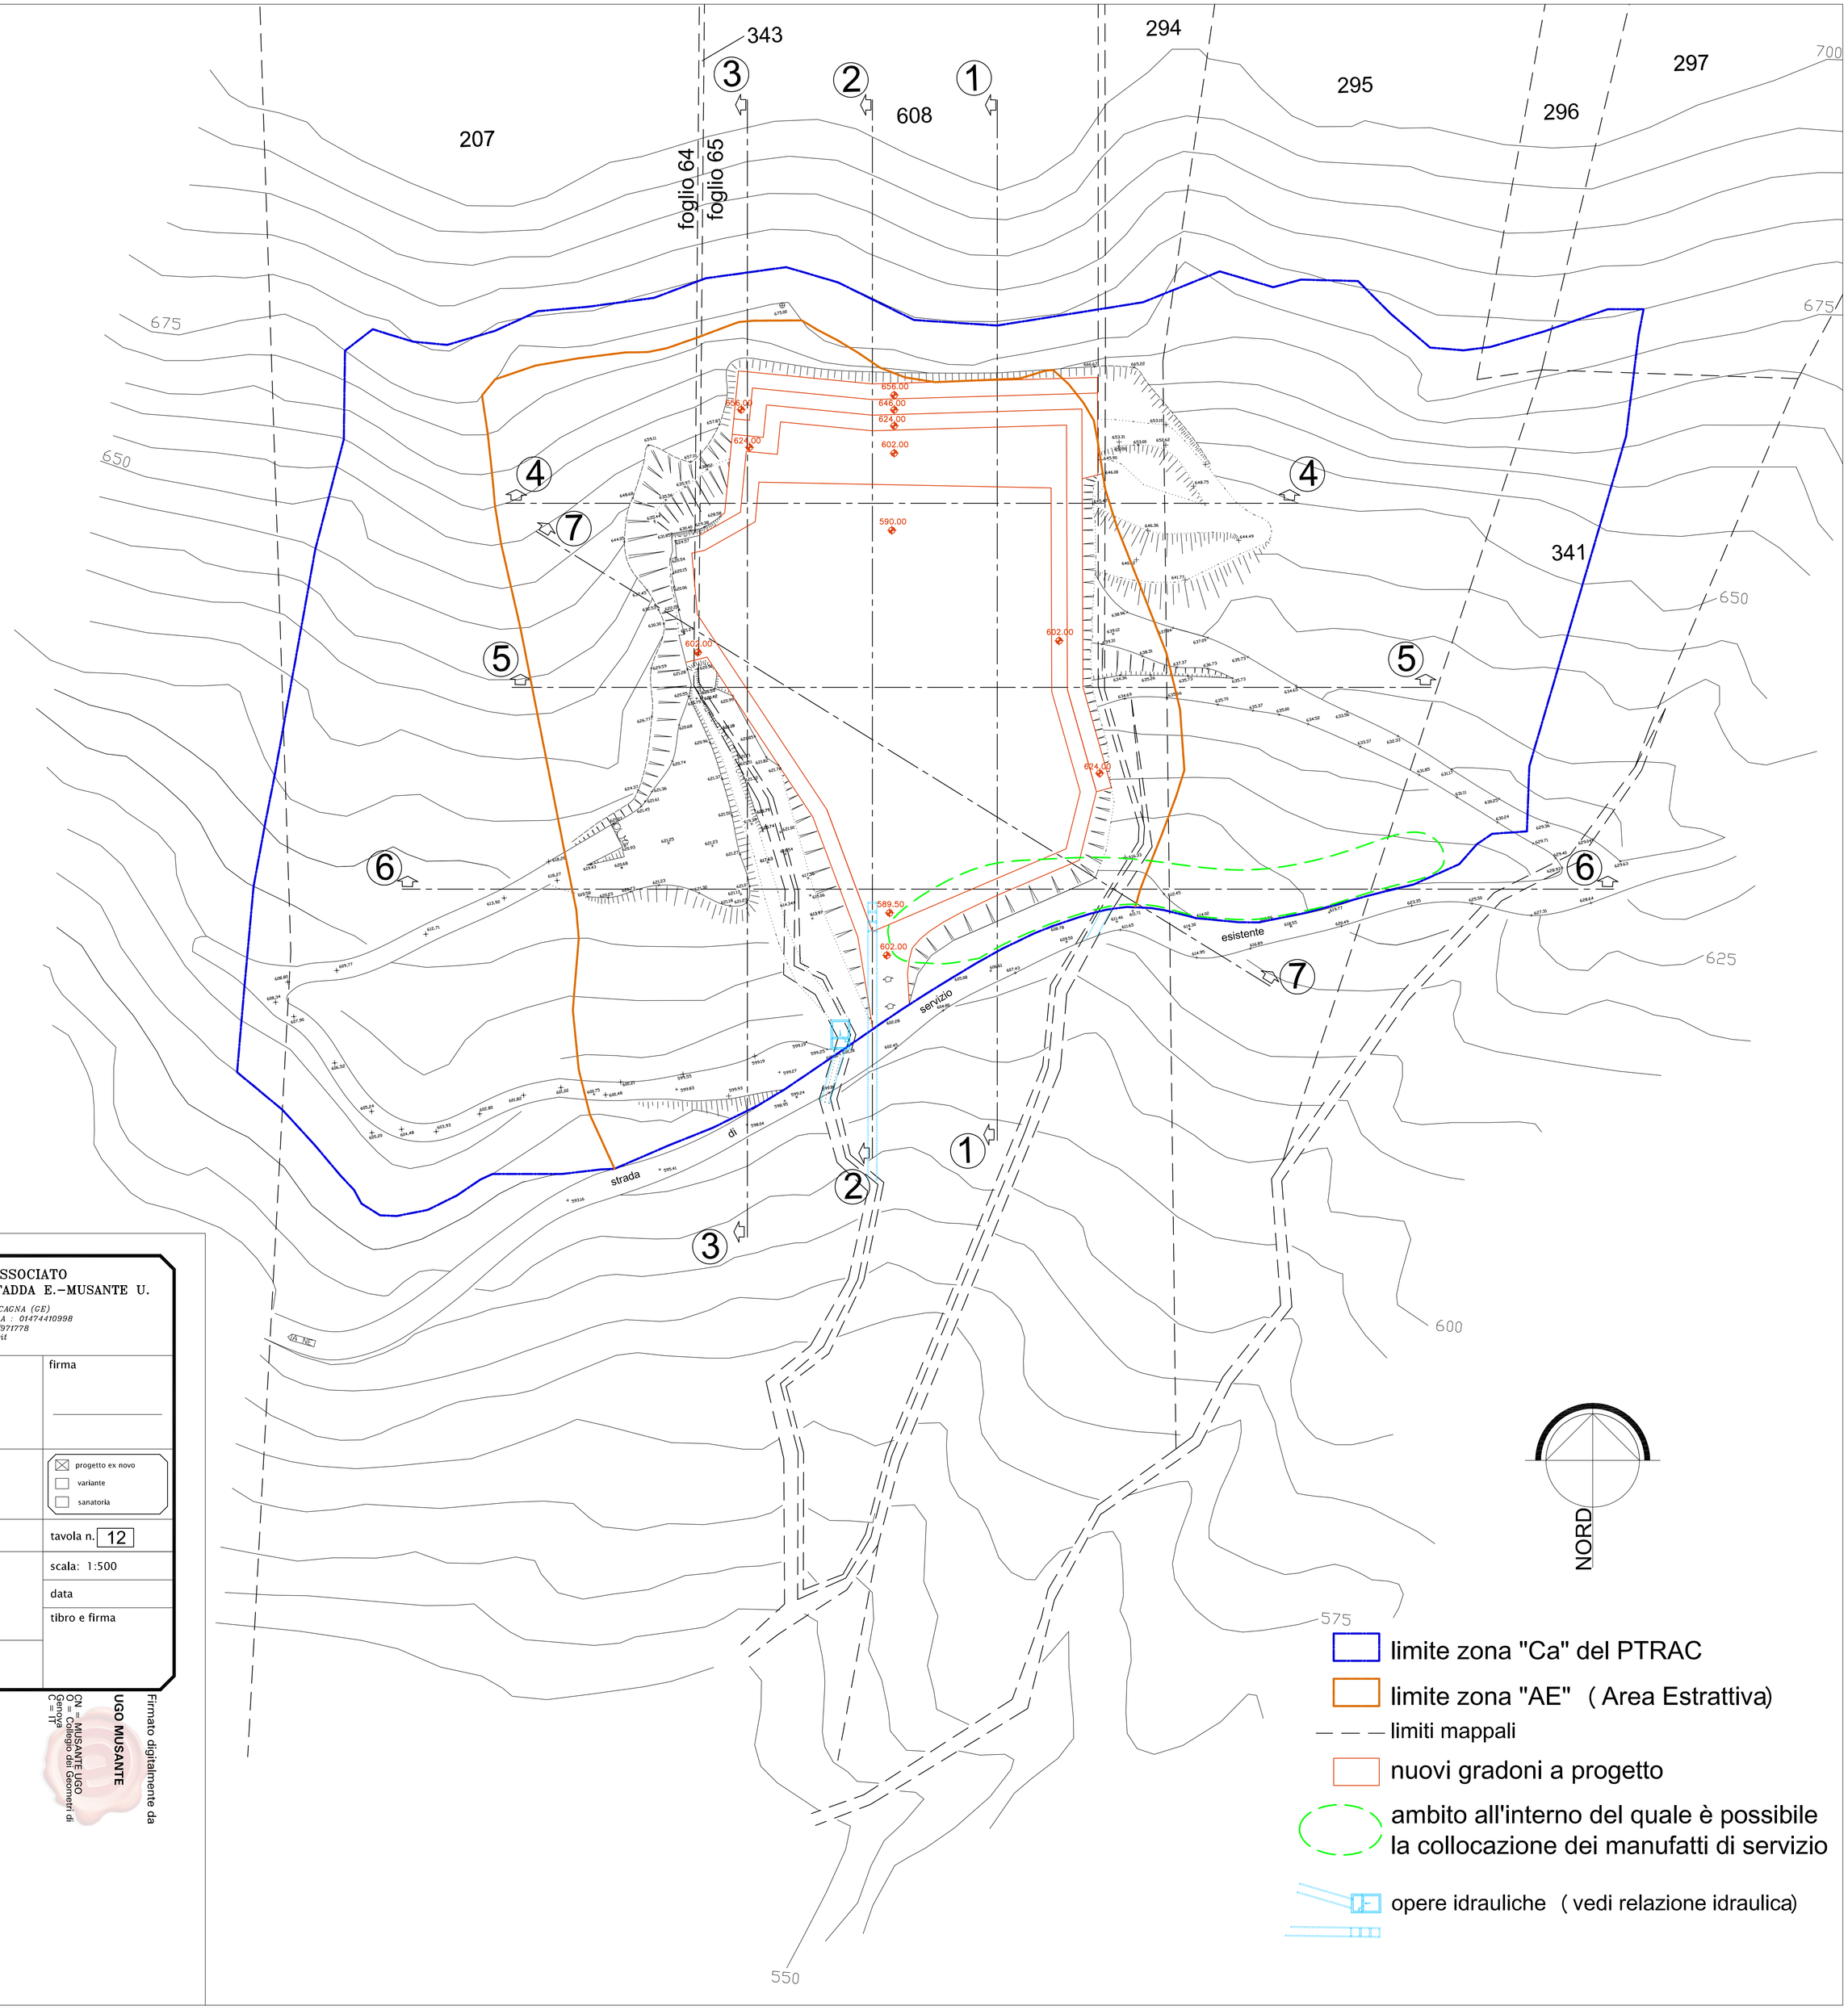


DFM
STUDIO TECNICO ASSOCIATO
geomm. DASSO A.–FADDA E.–MUSANTE U.
VIA ISOLALUNGA 8 – 16044 CICAGNA (GE)
CODICE FISCALE / PARTITA IVA : 01474410998
TEL. 0185/92134 – FAX. 0185/971778
EMAIL studiotecnicodfm@libero.it

ditta esercente: CAVE DI FRISOLINO SRL con sede in NE via DELLE ROCCHE (CF. 03121510105)	firma
oggetto : RICHIESTA AUTORIZZAZIONE ALL'ESERCIZIO Di ATTIVITA' ESTRATTIVA NELLA CAVA DI MARMO DENOMINATA "CAMPUETTIN"	☒ progetto ex novo ☐ variante ☐ sanatoria
localizzazione: Comune di NE loc. "Monte Bianco"	tavola n. 12
oggetto della tavola: piano topografico terza fase coltivazione (stato finale coltivazione)	scala: 1:500 data tibro e firma
progettista: geom. MUSANTE UGO c.f. MSN GUO 67S24 C621A Iscriz. Albo Geometri Genova n. 2474	

Firmato da: ALLORO GIANPIERO
Motivo: Legale Rappresentante
Luogo: cave di Frisolino srl
Data: 07/05/2021 14:45:17

Firmato digitalmente da UGO MUSANTE
CN = MUSANTE UGO
O = Collegio dei Geometri di Genova
C = IT