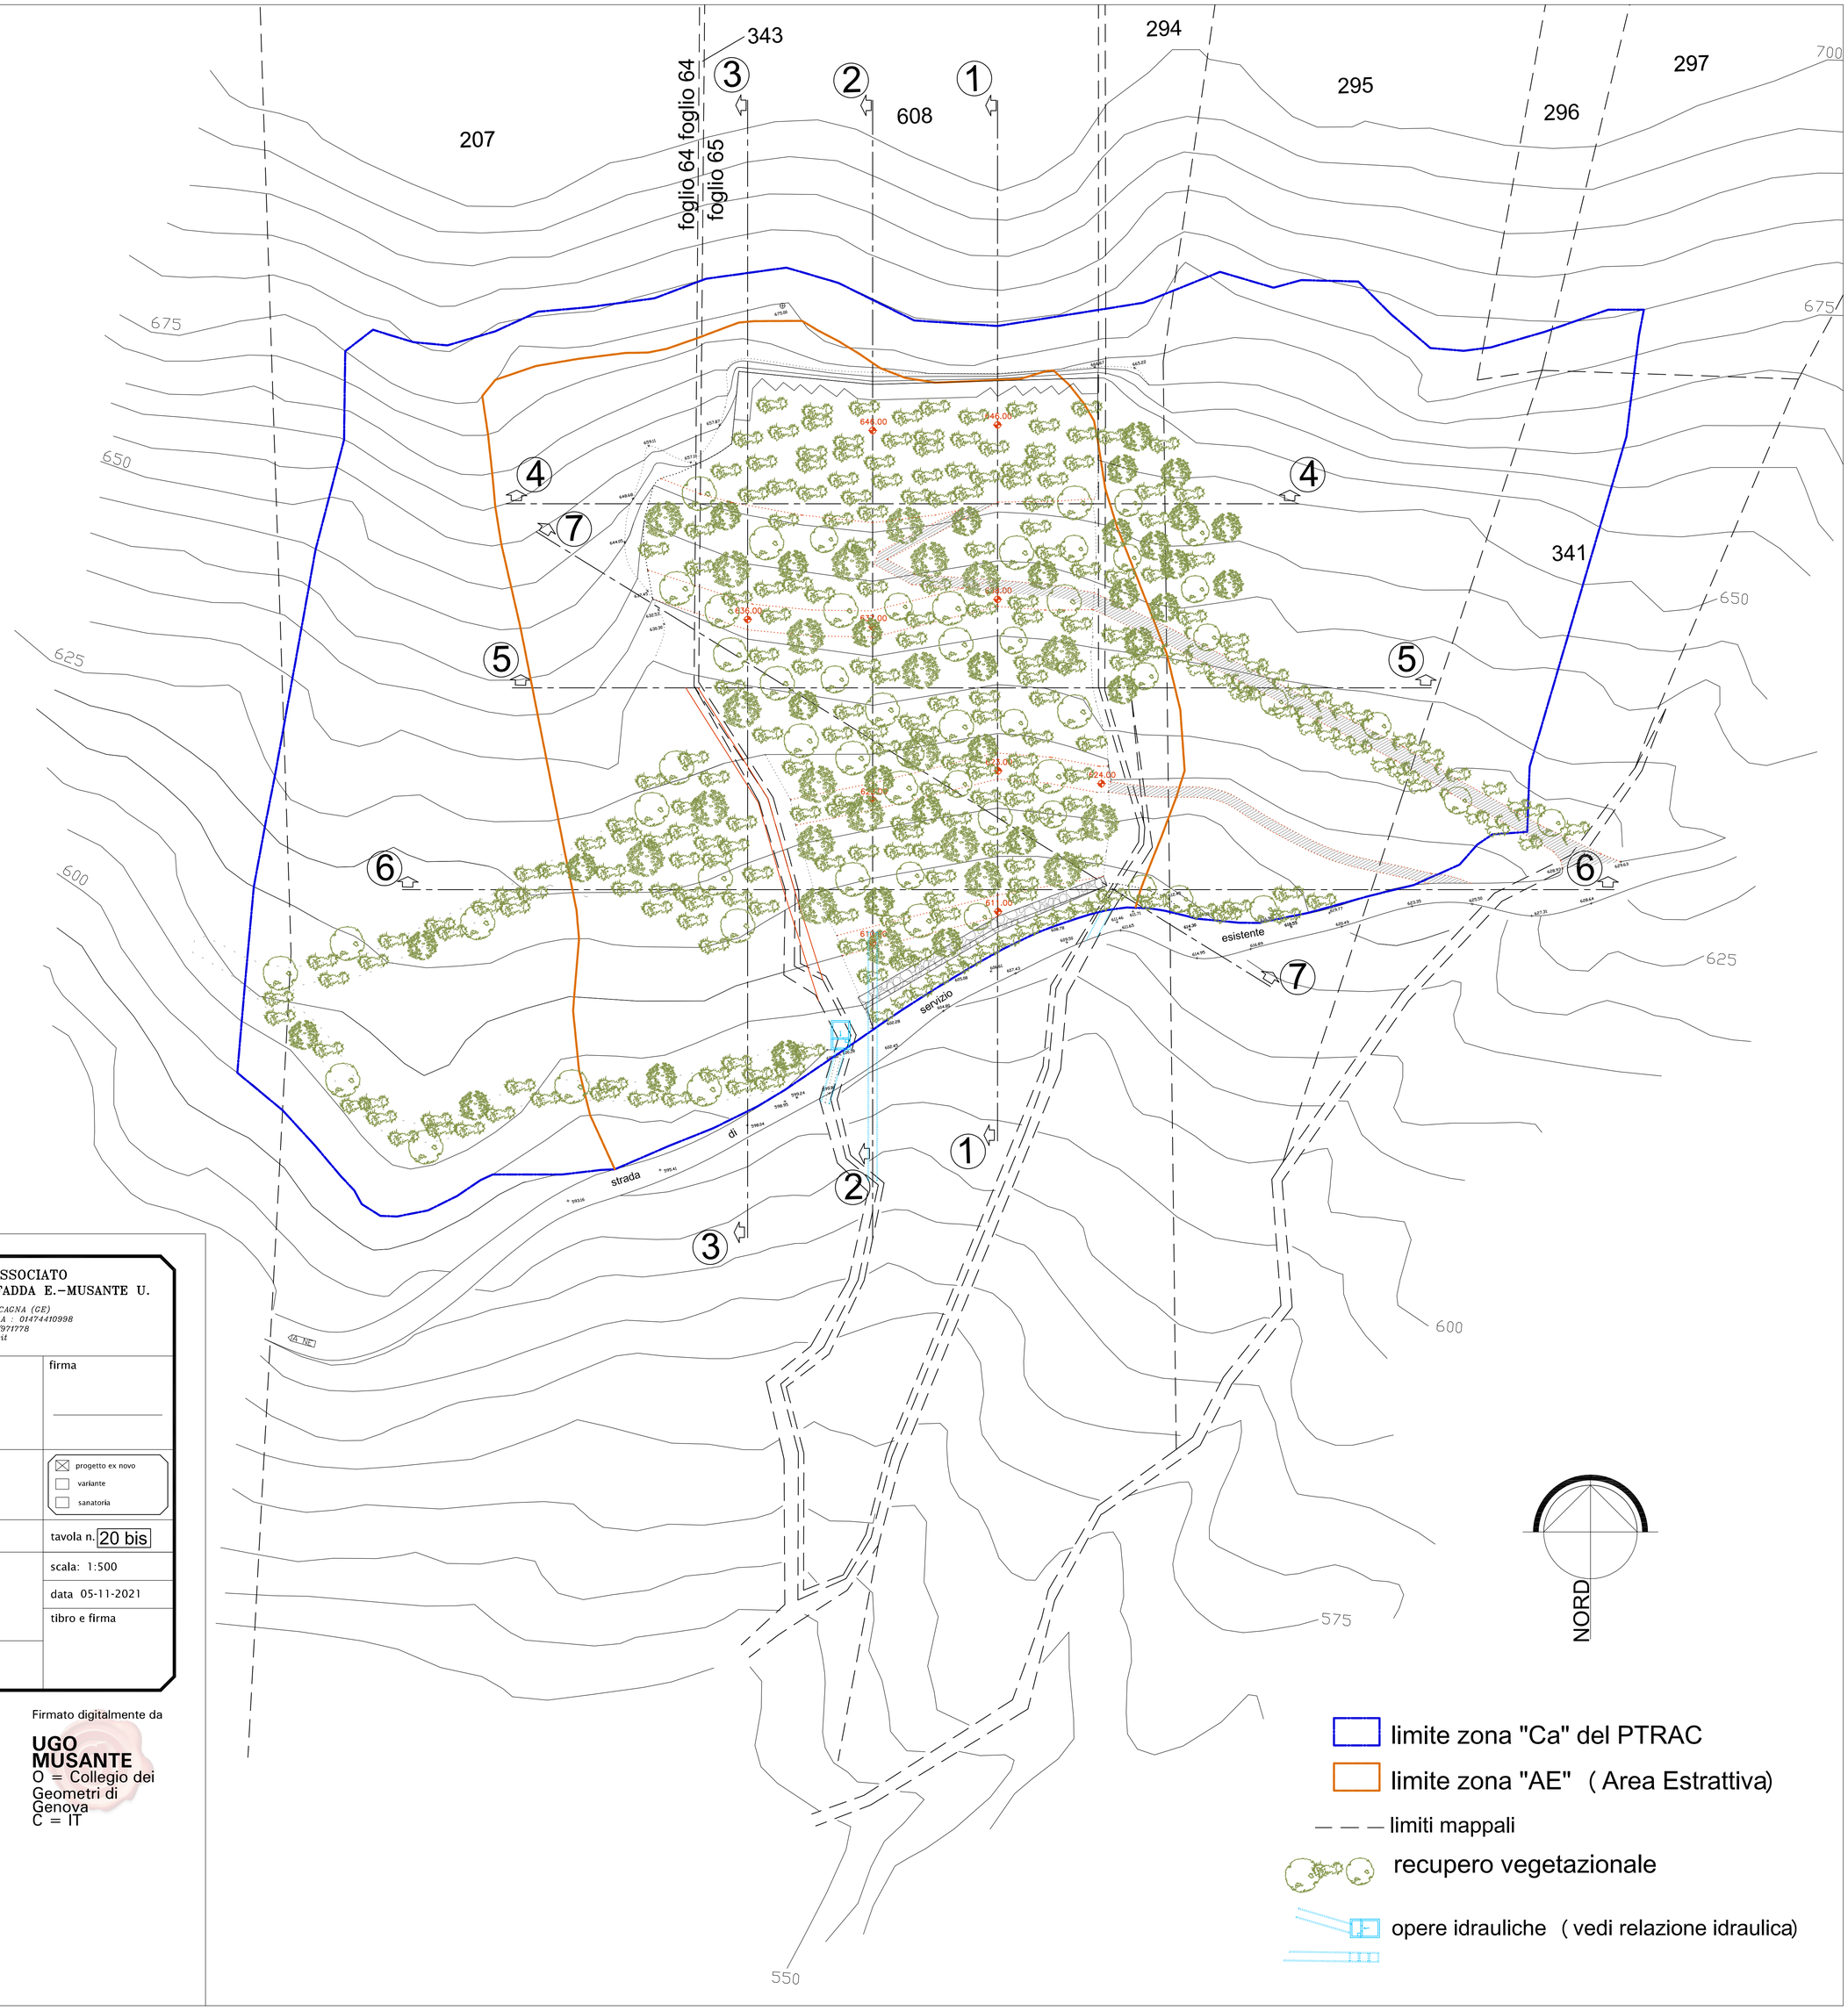



DFM

STUDIO TECNICO ASSOCIATO
geomm. DASSO A.–FADDA E.–MUSANTE U.
VIA ISOLALUNGA 8 – 16044 CICAGNA (GE)
CODICE FISCALE / PARTITA IVA – 01474410998
TEL. 0185/92134 – FAX. 0185/971778
EMAIL studiotecnicodfm@libero.it

ditta esercente:

CAVE DI FRISOLINO SRL
con sede in NE via DELLE ROCCHE (CF. 03121510105)

firma

oggetto :
RICHIESTA AUTORIZZAZIONE ALL'ESERCIZIO Di ATTIVITA' ESTRATTIVA NELLA CAVA DI MARMO DENOMINATA "CAMPUETTIN"

☒ progetto ex novo
☐ variante
☐ sanatoria

localizzazione: Comune di NE loc. "Monte Bianco"

tavola n. 20 bis

oggetto della tavola:
piano topografico stato finale sistemazione con recupero ambientale

scala: 1:500

data 05-11-2021

tibro e firma

progettista:
geom. MUSANTE UGO
c.f. MSN GUO 67S24 C621A
Iscriz. Albo Geometri Genova n. 2474

Firmato digitalmente da
**UGO MUSANTE**
O = Collegio dei Geometri di Genova
C = IT