

PLANIMETRIA
scala 1:500

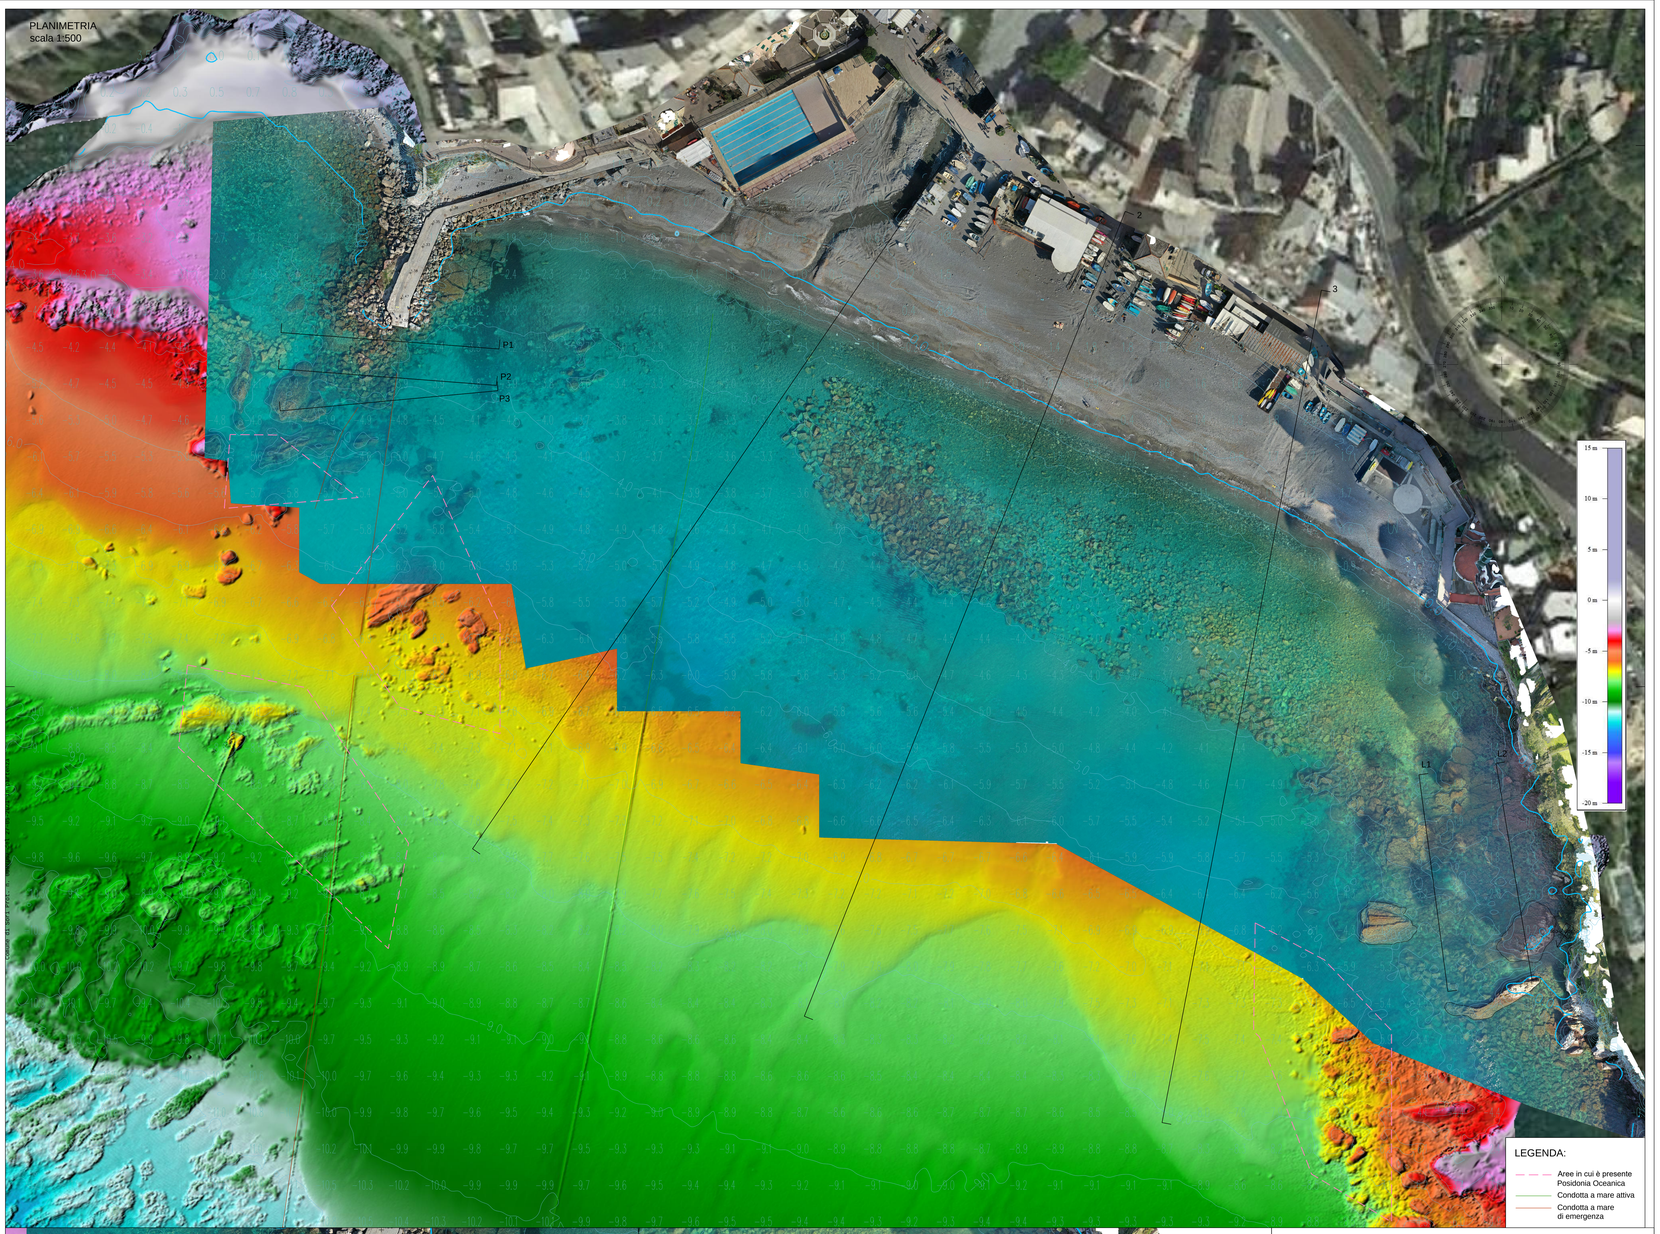


LEGENDA:

- Aree in cui è presente Posidonia Oceanica
- Condotta a mare attiva
- Condotta a mare di emergenza

AREA PENNELLO DI PONENTE
scala 1:300

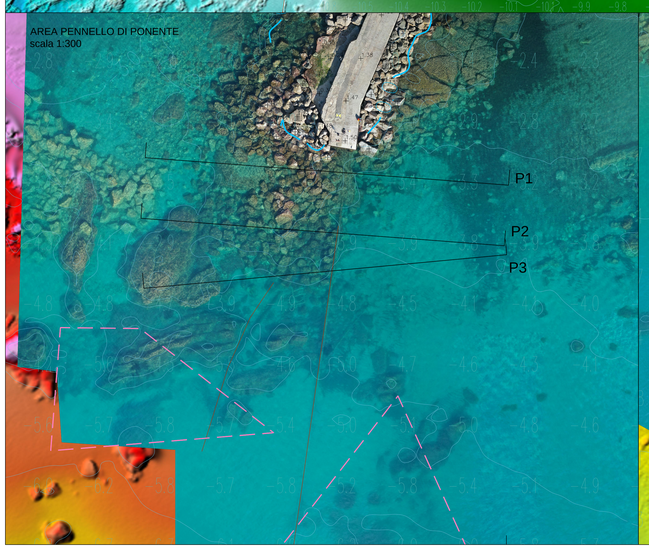

AREA PENNELLO DI LEVANTE
scala 1:300

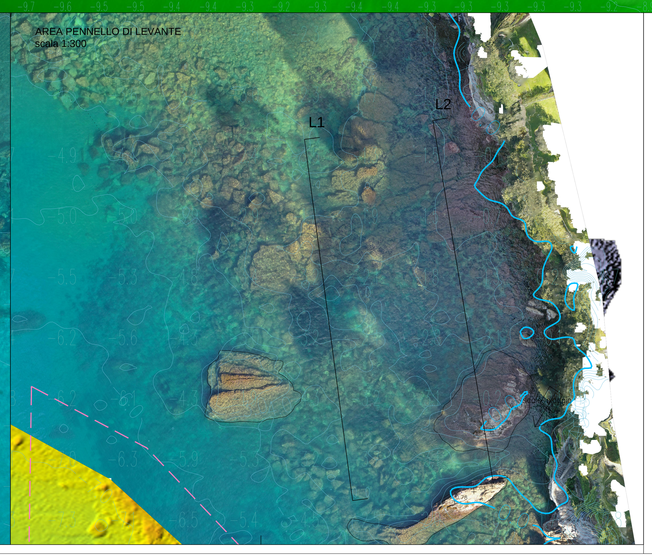

Committente:

COMUNE DI SORI
Via G. Stagno, 19 16030 GE

Oggetto:

INTERVENTI DI POTENZIAMENTO DELLE OPERE DI DIFESA COSTIERA DEL LITORALE DI SORI (fondi Protezione Civile ex O.C.D.P.C. n. 558/18 - eventi del 29-30 ottobre 2018)

CUP: F21B20001090001

PROGETTO DEFINITIVO

Stato elaborato:

STATO ATTUALE: PLANIMETRIA CON DETTAGLI DA RILIEVO FOTOGRAMMETRICO E ORTOFOTO

Progettista:

STUDIOELB Ingegneri Associati
Corso Torino 17/8 sc.A - 16129 Genova
Tel. 010.5740568 - fax 010.4211059
e-mail: mail@studioelb.it - PEC: studioelb@pec.studioelb.it
C.F. e P. IVA: 01933110999

Revisione	Data	Redatto da	Verificato da	Approvato da	Descrizione
0	18-05-2021	ER	SC	RG	Emissione

Nome file:	Scala:	Codice elab.	Elaborato
C50.PD..D02.00_Stato attuale-planimetria	1:500 1:300	C50 PD D02	