
Comune di Sori Prot. n. 0007867 del 19-05-2021 in partenza

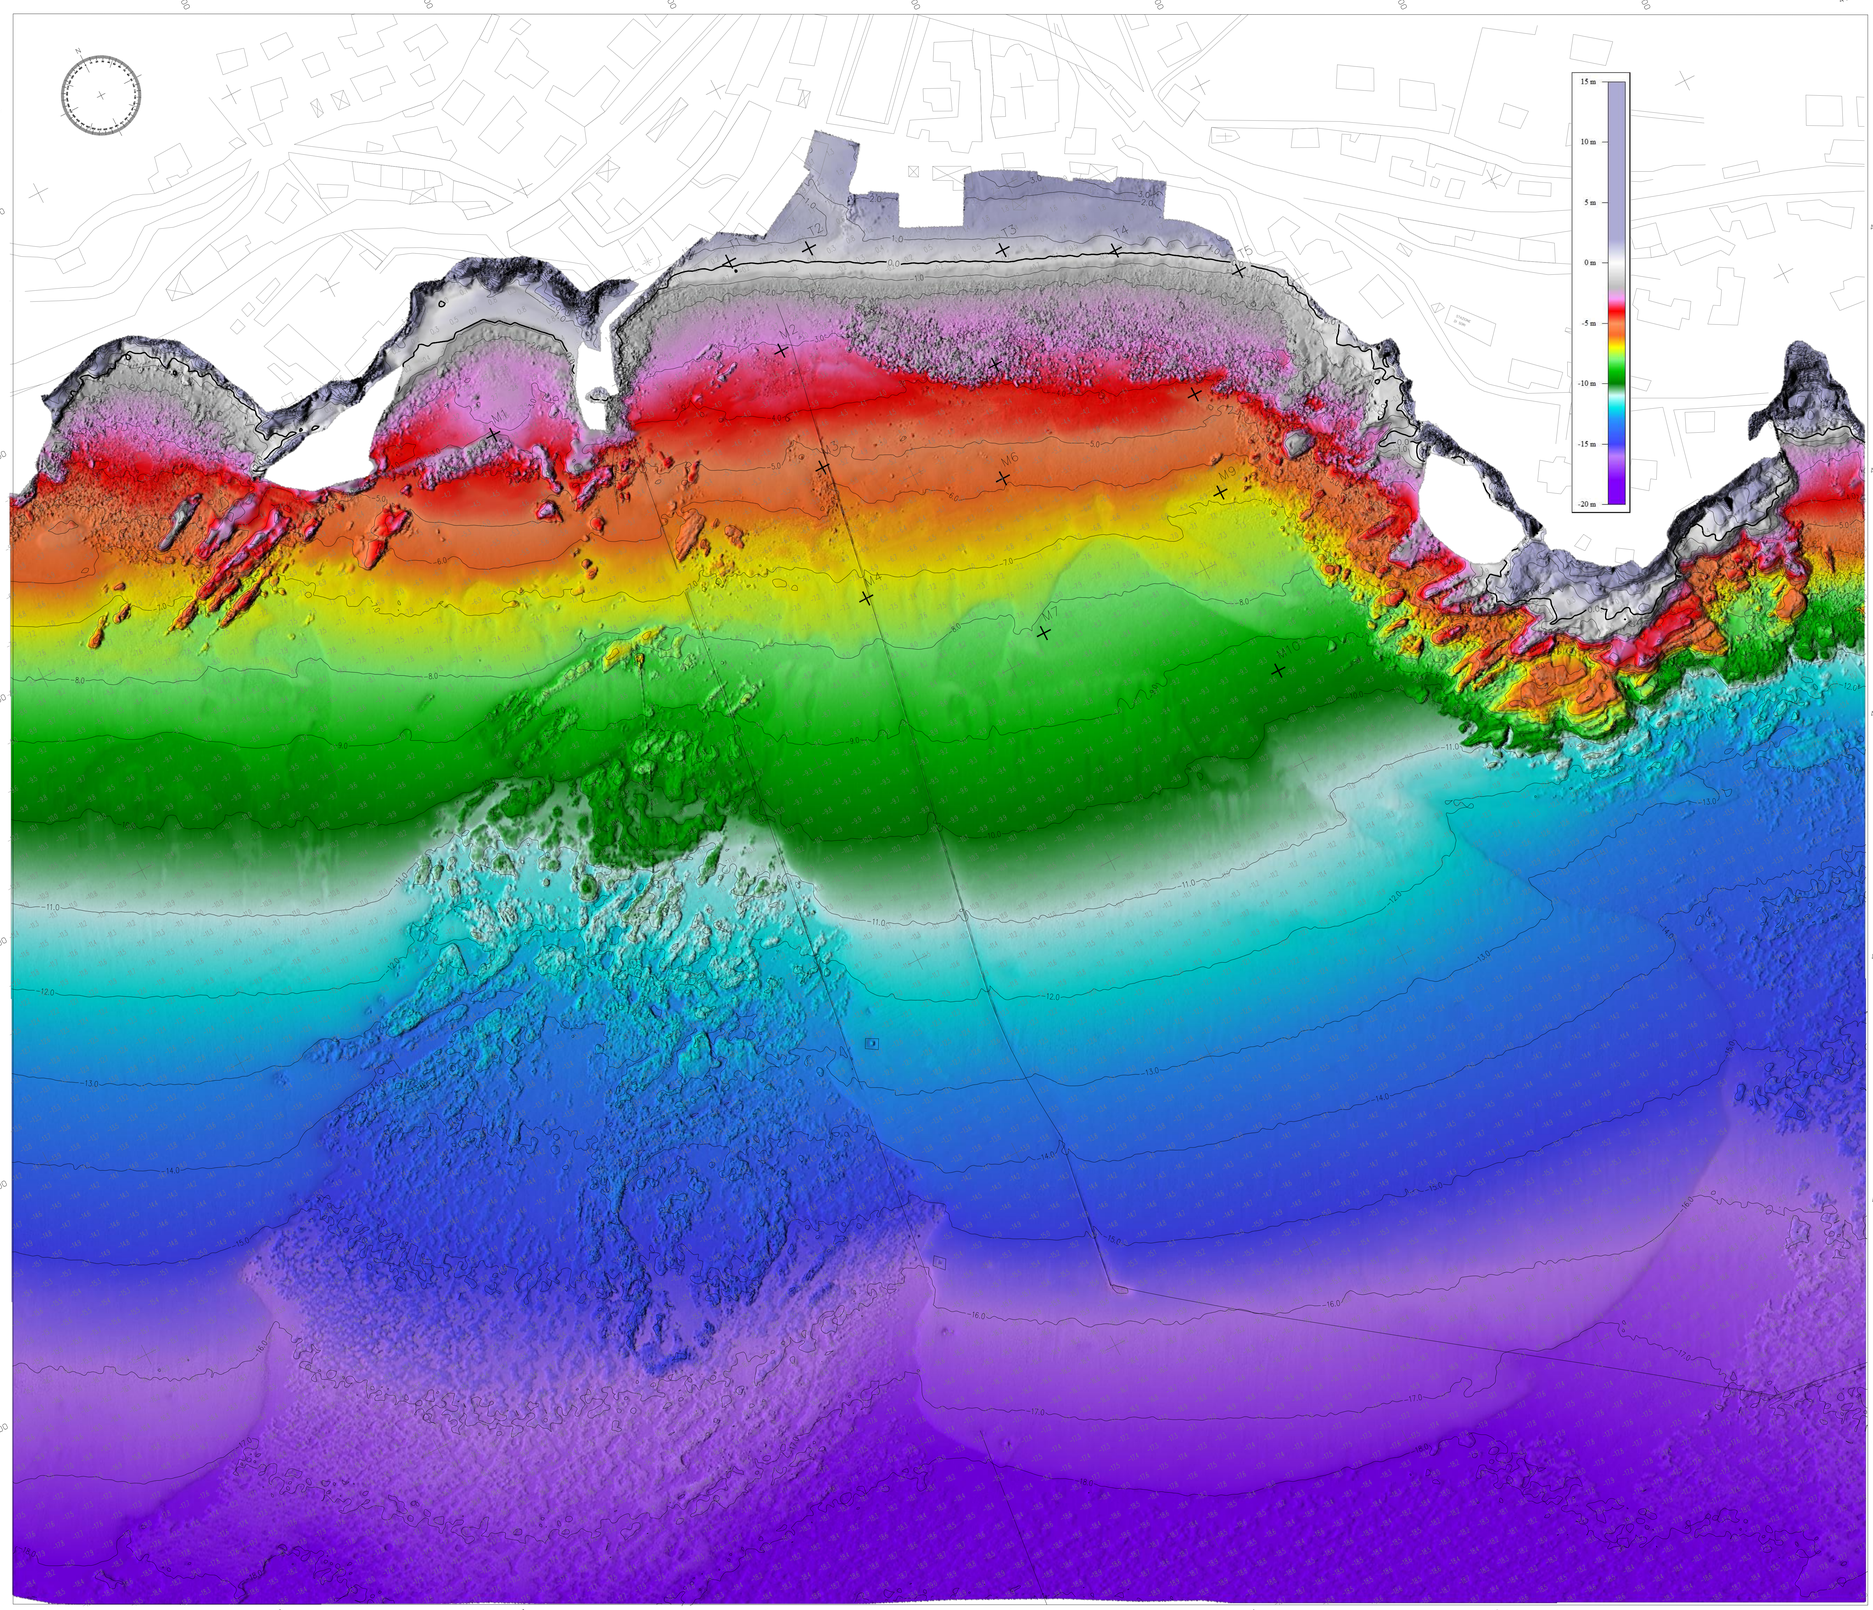

Committente:

COMUNE DI SORI
Via G. Stagno, 19 16030 GE

Oggetto:

INTERVENTI DI POTENZIAMENTO DELLE
OPERE DI DIFESA COSTIERA DEL LITORALE DI SORI
(fondi Protezione Civile ex O.C.D.P.C. n. 558/18 -
eventi del 29-30 ottobre 2018)
CUP: F21B20001090001

PROGETTO DEFINITIVO

Titolo elaborato:

PLANIMETRIA DI INQUADRAMENTO GENERALE:
RILIEVO MULTIBEAM E LASER SCANNER ESEGUITO
DA DRAFINSUB SURVEY S.r.l. IN DATA 24-25-26.11.2020

Progettista:

STUDIOELB Ingegneri Associati
Corso Torino 17/6 sc.A - 16129 Genova
Tel. 010.5740568 - fax - 010.4211059
e-mail: inge@studioelb.it - PEC: studio@pec.studioelb.it
C.F. e P. IVA: 01933110999

Revisione	Data	Redatto da:	Verificato da:	Approvato da:	Descrizione
0	18-05-2021	ER	SC	RG	Emissione

Nome file:	Scala:	Commessa: Livello progr. Elaborato:
C50.PD. D01.00_Planimetria-inquadramento	1:1000	C50 PD D01