

PLANIMETRIA
scala 1:500

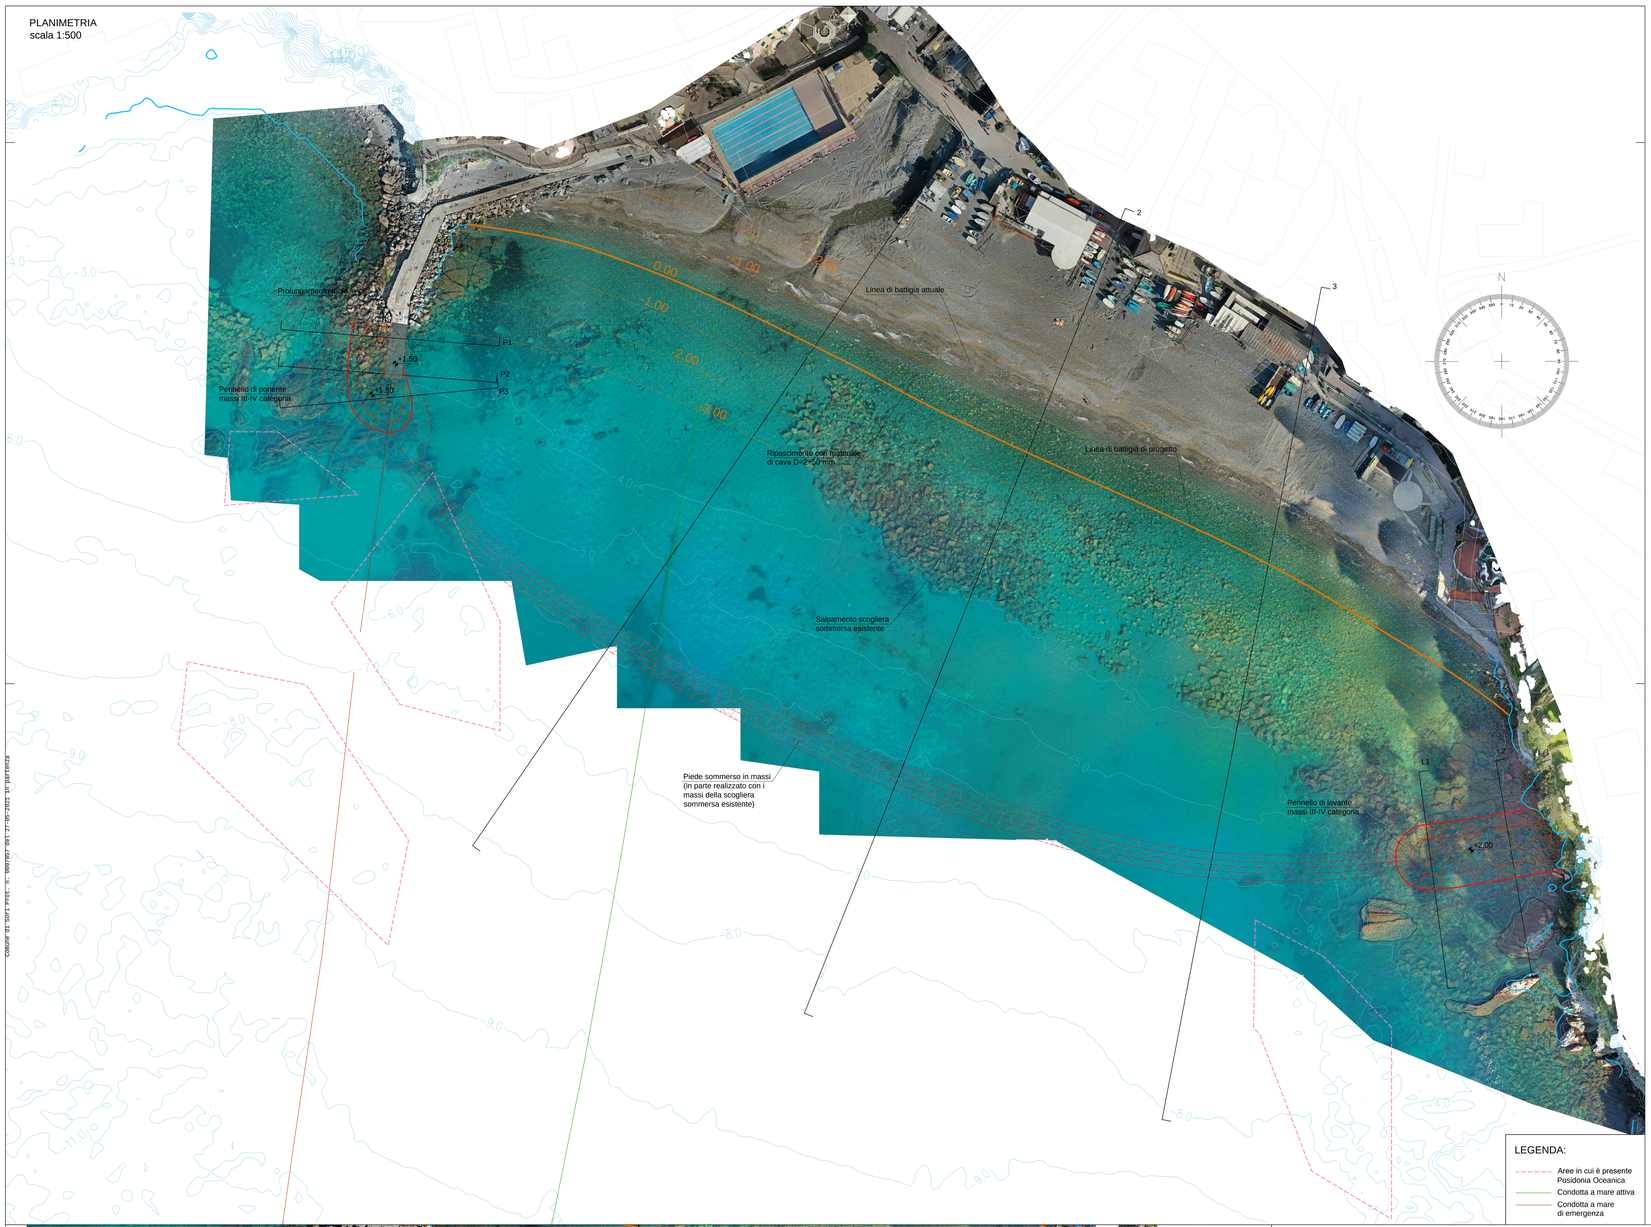


LEGENDA:

- Aree in cui è presente Posidonia Oceanica
- Condotta a mare attiva
- Condotta a mare di emergenza

PENNELLO DI PONENTE
scala 1:300

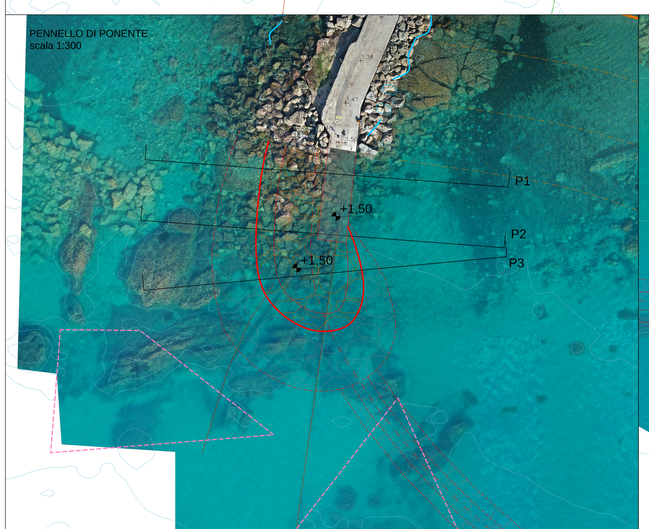

PENNELLO DI LEVANTE
scala 1:300

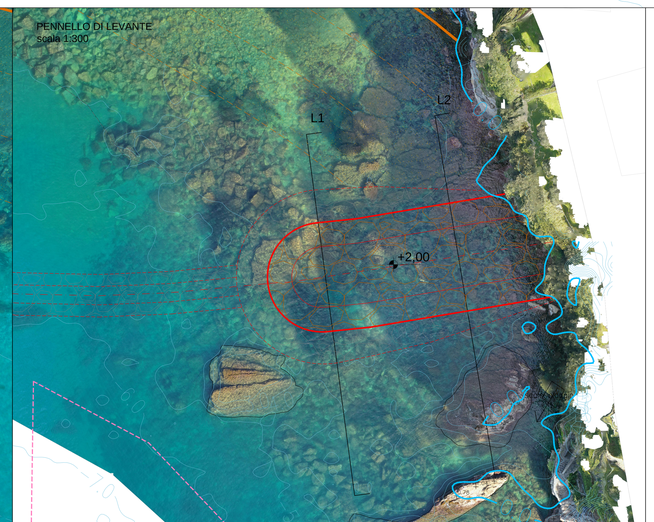

Committente:

COMUNE DI SORI
Via G. Stagno, 19 16030 GE

Oggetto:

INTERVENTI DI POTENZIAMENTO DELLE
OPERE DI DIFESA COSTIERA DEL LITORALE DI SORI
(fondi Protezione Civile ex O.C.D.P.C. n. 558/18 -
eventi del 29-30 ottobre 2018)
CUP: F21B20001090001

PROGETTO DEFINITIVO

Titolo elaborato:

STATO DI PROGETTO: PLANIMETRIA GENERALE E DETTAGLI

Progettista:

STUDIOELB Ingegneri Associati
Corso Torino 17/6 sc.A - 16129 Genova
Tel. 010.3740569 - fax . 010.4211059
e-mail: ing@studioelb.it PEC: studioelb@pec.studioelb.it
C.F. e P. IVA: 01503110999

Revisione	Data	Redatto da:	Verificato da:	Approvato da:	Descrizione
0	18-05-2021	ER	SC	RG	Emissione

Nome file:
C50.PD..D03.00_Stato progetto-planimetria

1:500
1:300

Commessa | Livello prog. | Elaborato
C50 PD D03

Creato: 01 DIC 2021 Plot: 5 - MARTEDI' - 01 DIC 21 08:28:22 - 10 DATA/EXCH