


SEZIONE P1

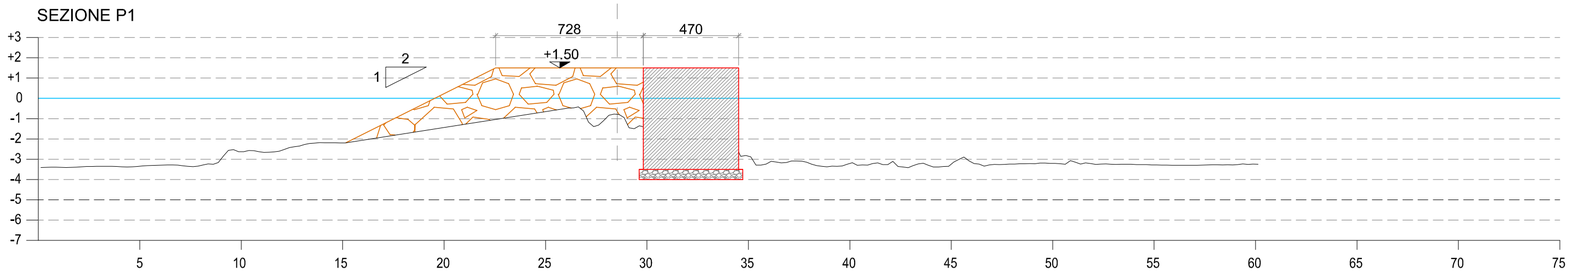


SEZIONE P2

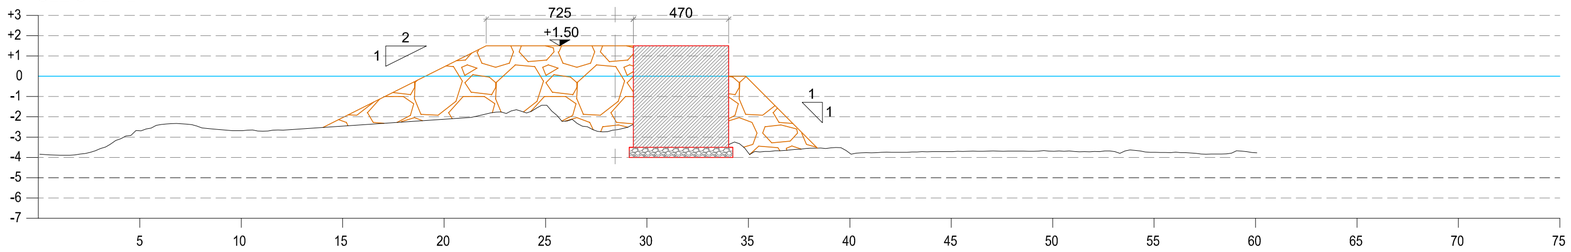


SEZIONE P3

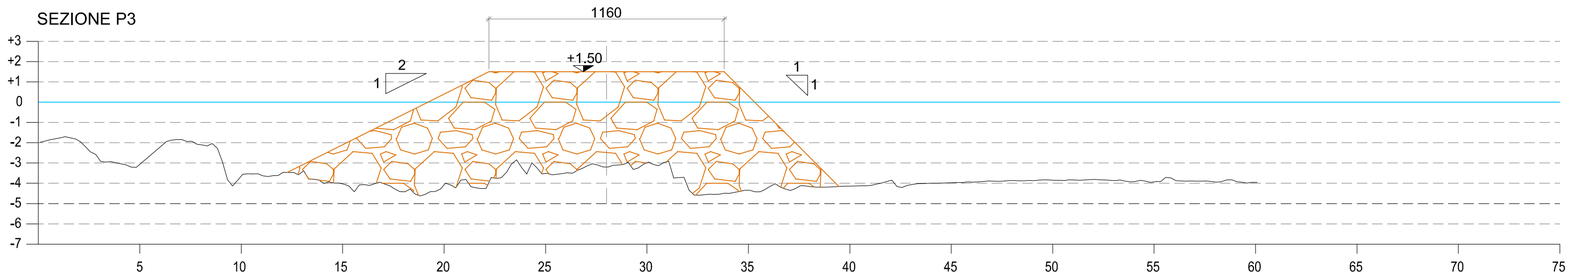

SEZIONE L1

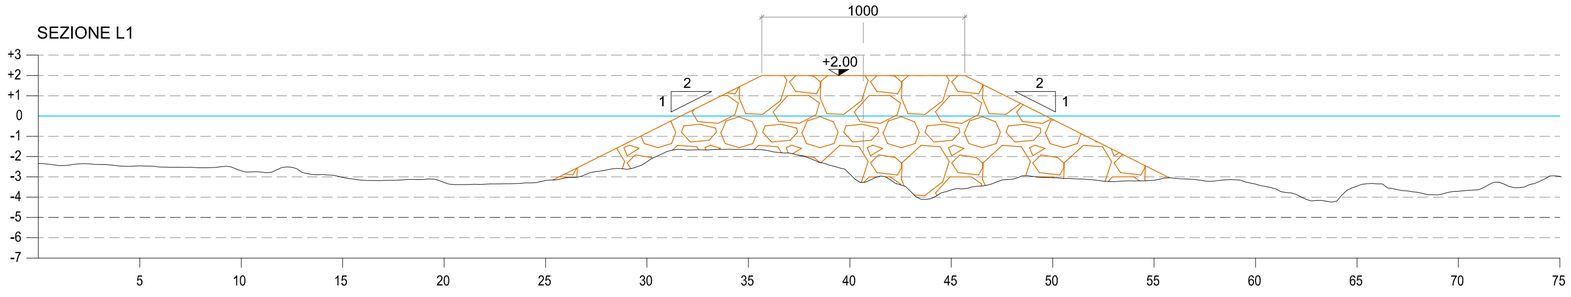

SEZIONE L2

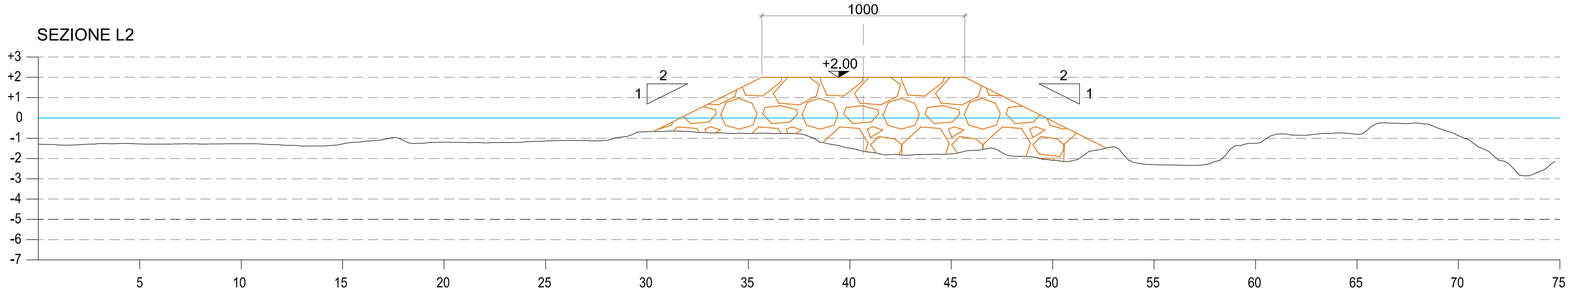

Comune di Sori Prot. n. 0007057 del 27-05-2021 in partenza

Committente:

COMUNE DI SORI
Via G. Stagno, 19 16030 GE

Oggetto:

INTERVENTI DI POTENZIAMENTO DELLE OPERE DI DIFESA COSTIERA DEL LITORALE DI SORI
(fondi Protezione Civile ex O.C.D.P.C. n. 558/18 - eventi del 29-30 ottobre 2018)
CUP: F21B20001090001

PROGETTO DEFINITIVO

Titolo elaborato:

SEZIONI DI PROGETTO: PENNELLI

Progettista:

STUDIOELB Ingegneri Associati

Corso Torino 17/6 sc.A - 16129 Genova
Tel. 010.5740568 - fax : 010.4211059
e-mail: inge@studioelb.it - PEC: studio@pec.studioelb.it
C.F. e P. IVA: 01933110999

Revisione	Data	Redatto da:	Verificato da:	Approvato da:	Descrizione
0	18-05-2021	ER	SC	RG	Emissione

Nome file:	Scala:	Commessa:	Livello prog:	Elaborato:
C50.PD. D04.00_Sezioni progetto-pennelli	1:200	C50	PD	D04